
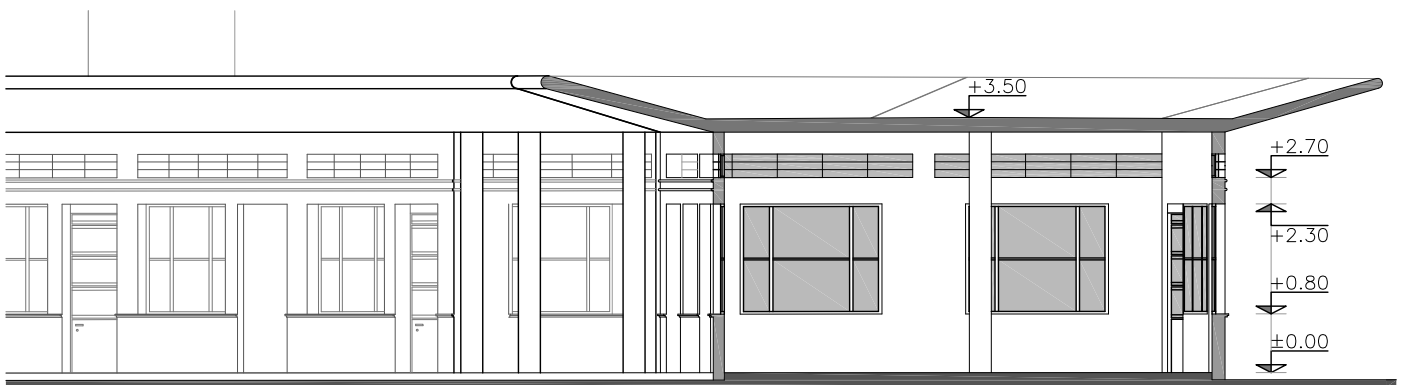


# PLANTA GENERAL MERCADO

## ESC 1:250

 		Fecha: Agosto 2011
Obra:	MERCADO MUNICIPAL	Láminas: 1
Planos:	PLANTA GENERAL	
Arquitectos:	MÓNICA FERRARIS	
Estructuras:		

PLANTA  
esc 1:100

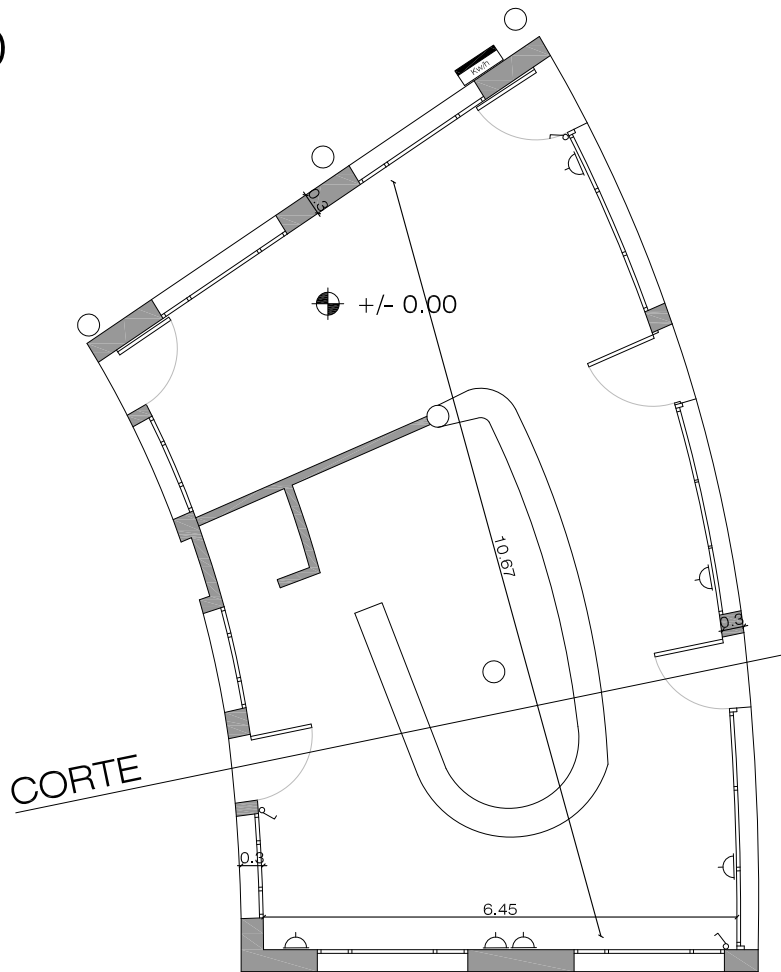

CORTE  
esc 1:100

 		Fecha: Año: 2011
Obra:	MERCADO MUNICIPAL	
Plano:	PLANTA / CORTE	Hoja: <b>2</b>
Arquitecto:		
Estructura:		