




ADMINISTRACIÓN NACIONAL  
DE EDUCACIÓN PÚBLICA

**CODIGEN**  
DIRECCIÓN SECTORIAL DE  
INFRAESTRUCTURA  
COMISION DESCENTRALIZADA DE PAYSANDU

OBRA: LICEO N°4  
LOCALIDAD: PAYSANDU  
DEPARTAMENTO: PAYSANDU

FECHA  
06/2020

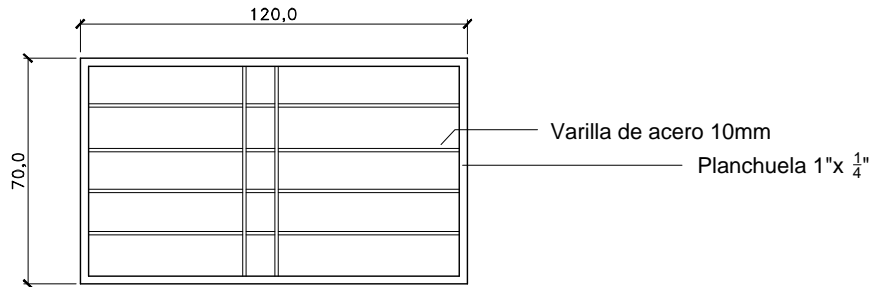

. TODAS LAS MEDIDAS SE VERIFICARAN EN OBRA.  
. TODAS LAS ABERTURAS SE DIBUJAN VISTAS DESDE EL EXTERIOR

ESCALA 1/25

TIPO	H2	CANTIDAD	2	UBICACION	SALON DEL FONDO
------	----	----------	---	-----------	-----------------

MARCO	MAT.	HERRERIA COMUN
	PERFILES	HORIZONTALES
		VERTICALES
		DIVISOR
	CONTRAVIDRIO	
	ANCLAJE	
COLOCACION		

HOJA	MATERIAL	ESTRUCTURA BASTIDOR
		TABLERO
	PAÑOS	

TERMINACION	3 MANOS DE FONDO ANTIOXIDO TIPO CROMOX Y 3 MANOS DE ESMALTE SINTETICO s/MCP	
VIDRIOS	TIPO	ESPESOR

HERRAJES	MOVIMIENTO	CANTIDAD	9	TIPO	
	MANIOBRA		3		
	CIERRE		1		
		2			