




ADMINISTRACIÓN NACIONAL
DE EDUCACIÓN PÚBLICA

CODIGEN
DIRECCIÓN SECTORIAL DE
INFRAESTRUCTURA
COMISION DESCENTRALIZADA DE PAYSANDU

OBRA: LICEO N°4
LOCALIDAD: PAYSANDU
DEPARTAMENTO: PAYSANDU

FECHA
06/2020

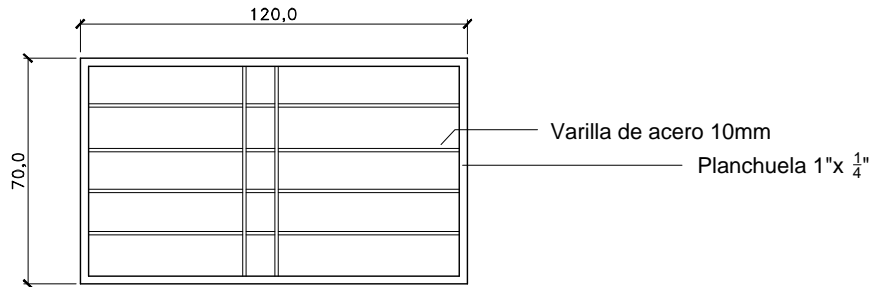

. TODAS LAS MEDIDAS SE VERIFICARAN EN OBRA.
. TODAS LAS ABERTURAS SE DIBUJAN VISTAS DESDE EL EXTERIOR

ESCALA 1/25

TIPO	H3	CANTIDAD	2	UBICACION	AULA. FACHADA SUR
------	----	----------	---	-----------	-------------------

MARCO	MAT.	HERRERIA COMUN
	PERFILES	HORIZONTALES
		VERTICALES
		DIVISOR
	CONTRAVIDRIO	
	ANCLAJE	
COLOCACION		

HOJA	MATERIAL	ESTRUCTURA BASTIDOR
		TABLERO
	PAÑOS	

TERMINACION	3 MANOS DE FONDO ANTIOXIDO TIPO CROMOX Y 3 MANOS DE ESMALTE SINTETICO s/MCP	
VIDRIOS	TIPO	ESPESOR

HERRAJES	MOVIMIENTO	CANTIDAD	9	TIPO	
	MANIOBRA		3		
	CIERRE		1		
			2		