




ADMINISTRACIÓN NACIONAL
DE EDUCACIÓN PÚBLICA

CODIGEN
DIRECCIÓN SECTORIAL DE
INFRAESTRUCTURA
COMISION DESCENTRALIZADA DE PAYSANDU

OBRA: LICEO N°4
LOCALIDAD: PAYSANDU
DEPARTAMENTO: PAYSANDU

FECHA
06/2020

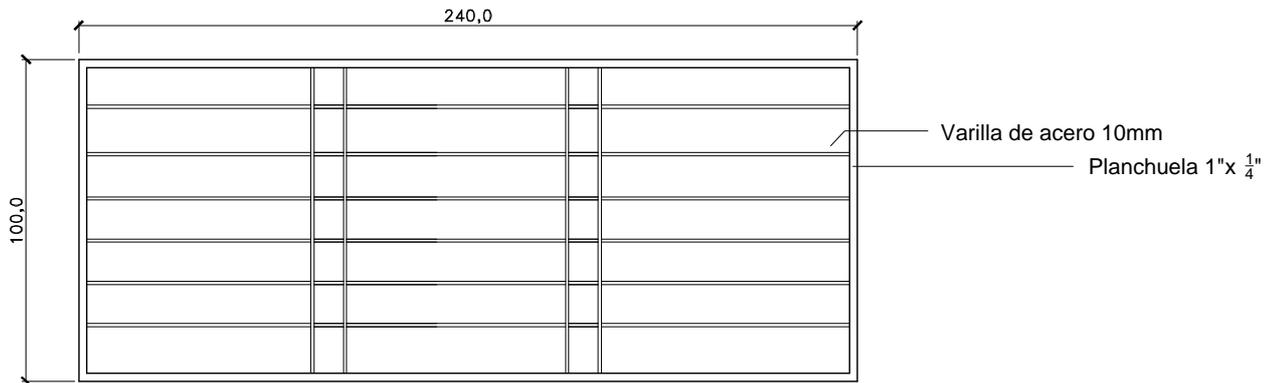

. TODAS LAS MEDIDAS SE VERIFICARAN EN OBRA.
. TODAS LAS ABERTURAS SE DIBUJAN VISTAS DESDE EL EXTERIOR

ESCALA 1/25

TIPO	H4	CANTIDAD	1	UBICACION	SUM FACHADA OESTE
------	----	----------	---	-----------	-------------------

MARCO	MAT.	HERRERIA COMUN		
	PERFILES	HORIZONTALES		
		VERTICALES		
		DIVISOR		
	CONTRAVIDRIO			
	ANCLAJE			
COLOCACION				

HOJA	MATERIAL	ESTRUCTURA BASTIDOR	
		TABLERO	
	PAÑOS		

TERMINACION	3 MANOS DE FONDO ANTIOXIDO TIPO CROMOX Y 3 MANOS DE ESMALTE SINTETICO s/MCP		
VIDRIOS	TIPO	ESPESOR	

HERRAJES	MOVIMIENTO	CANTIDAD	9	TIPO	
	MANIOBRA		3		
	CIERRE		1		
		2			