




ADMINISTRACIÓN NACIONAL
DE EDUCACIÓN PÚBLICA


CODIGEN
DIRECCIÓN SECTORIAL DE
INFRAESTRUCTURA
COMISION DESCENTRALIZADA DE PAYSANDU

OBRA: LICEO N°4
LOCALIDAD: PAYSANDU
DEPARTAMENTO: PAYSANDU

FECHA
06/2020

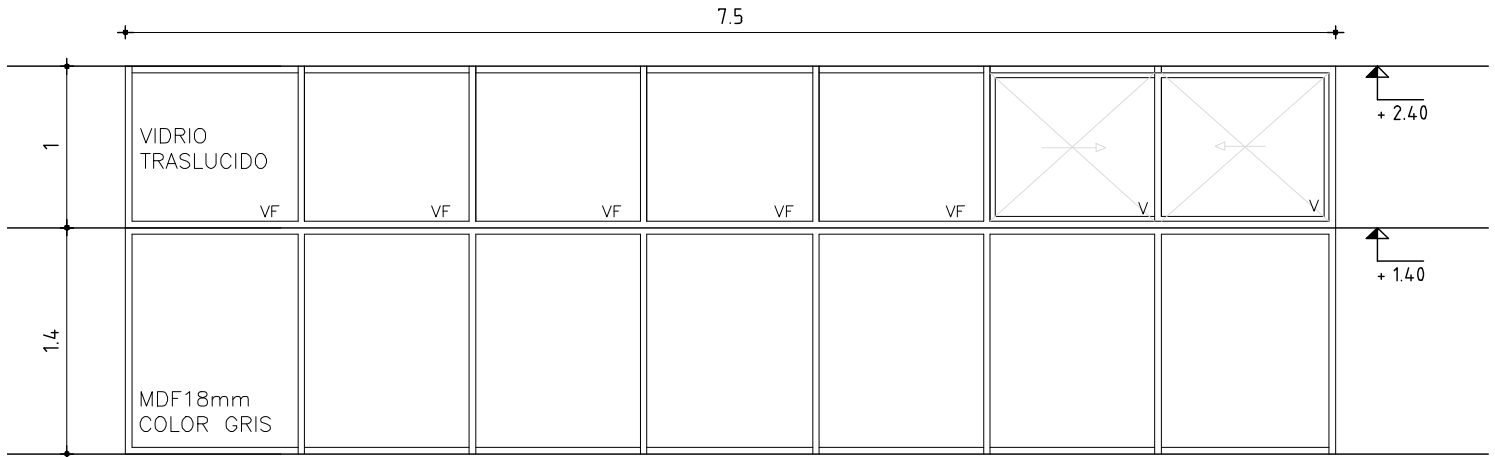

FACHADA FRENTE

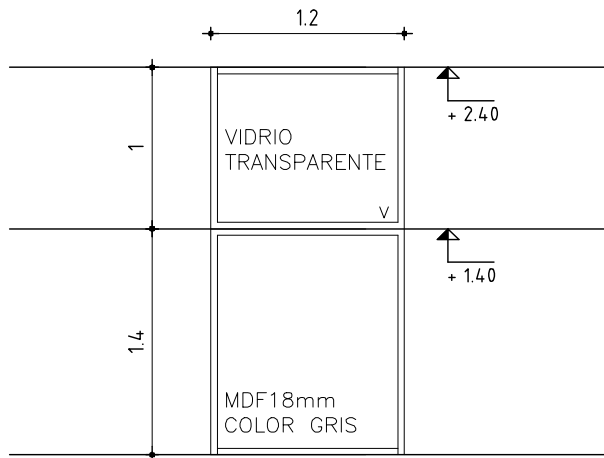

FACHADA LATERAL

TABIQUE DIVISORIO (SERIE MECAL 25)

ESCALA 1/50

DETALLES LAMINA

TIPO	A7	CANTIDAD	1	UBICACION	SUM

TERMINACION

ANODIZADO NATURAL 11 MICRAS MINIMO s/NORMA UNIT 1076/2001

VIDRIOS

ESPESOR: 4mm

TIPO: TRANSPARENTE

COLOCACION: CONTRAVIDRIO Y SILICONA NEUTRA

OBSERVACIONES

NOTA . TODAS LAS MEDIDAS SE VERIFICARAN EN OBRA.

. Los marcos se amuraran sin su correspondientes hojas, y deberán entregarse protegidos contra eventuales manchas producidas por motero de cal o cemento

. Todas las aberturas se dibujan vistas desde el exterior. Las medidas son en metros.