


SUSTITUCIÓN DE TECHO Y BABETA  
SEGÚN ITEM 3 DE MEMORIA PARTICULAR

PABELLON D - Celdario Masculino

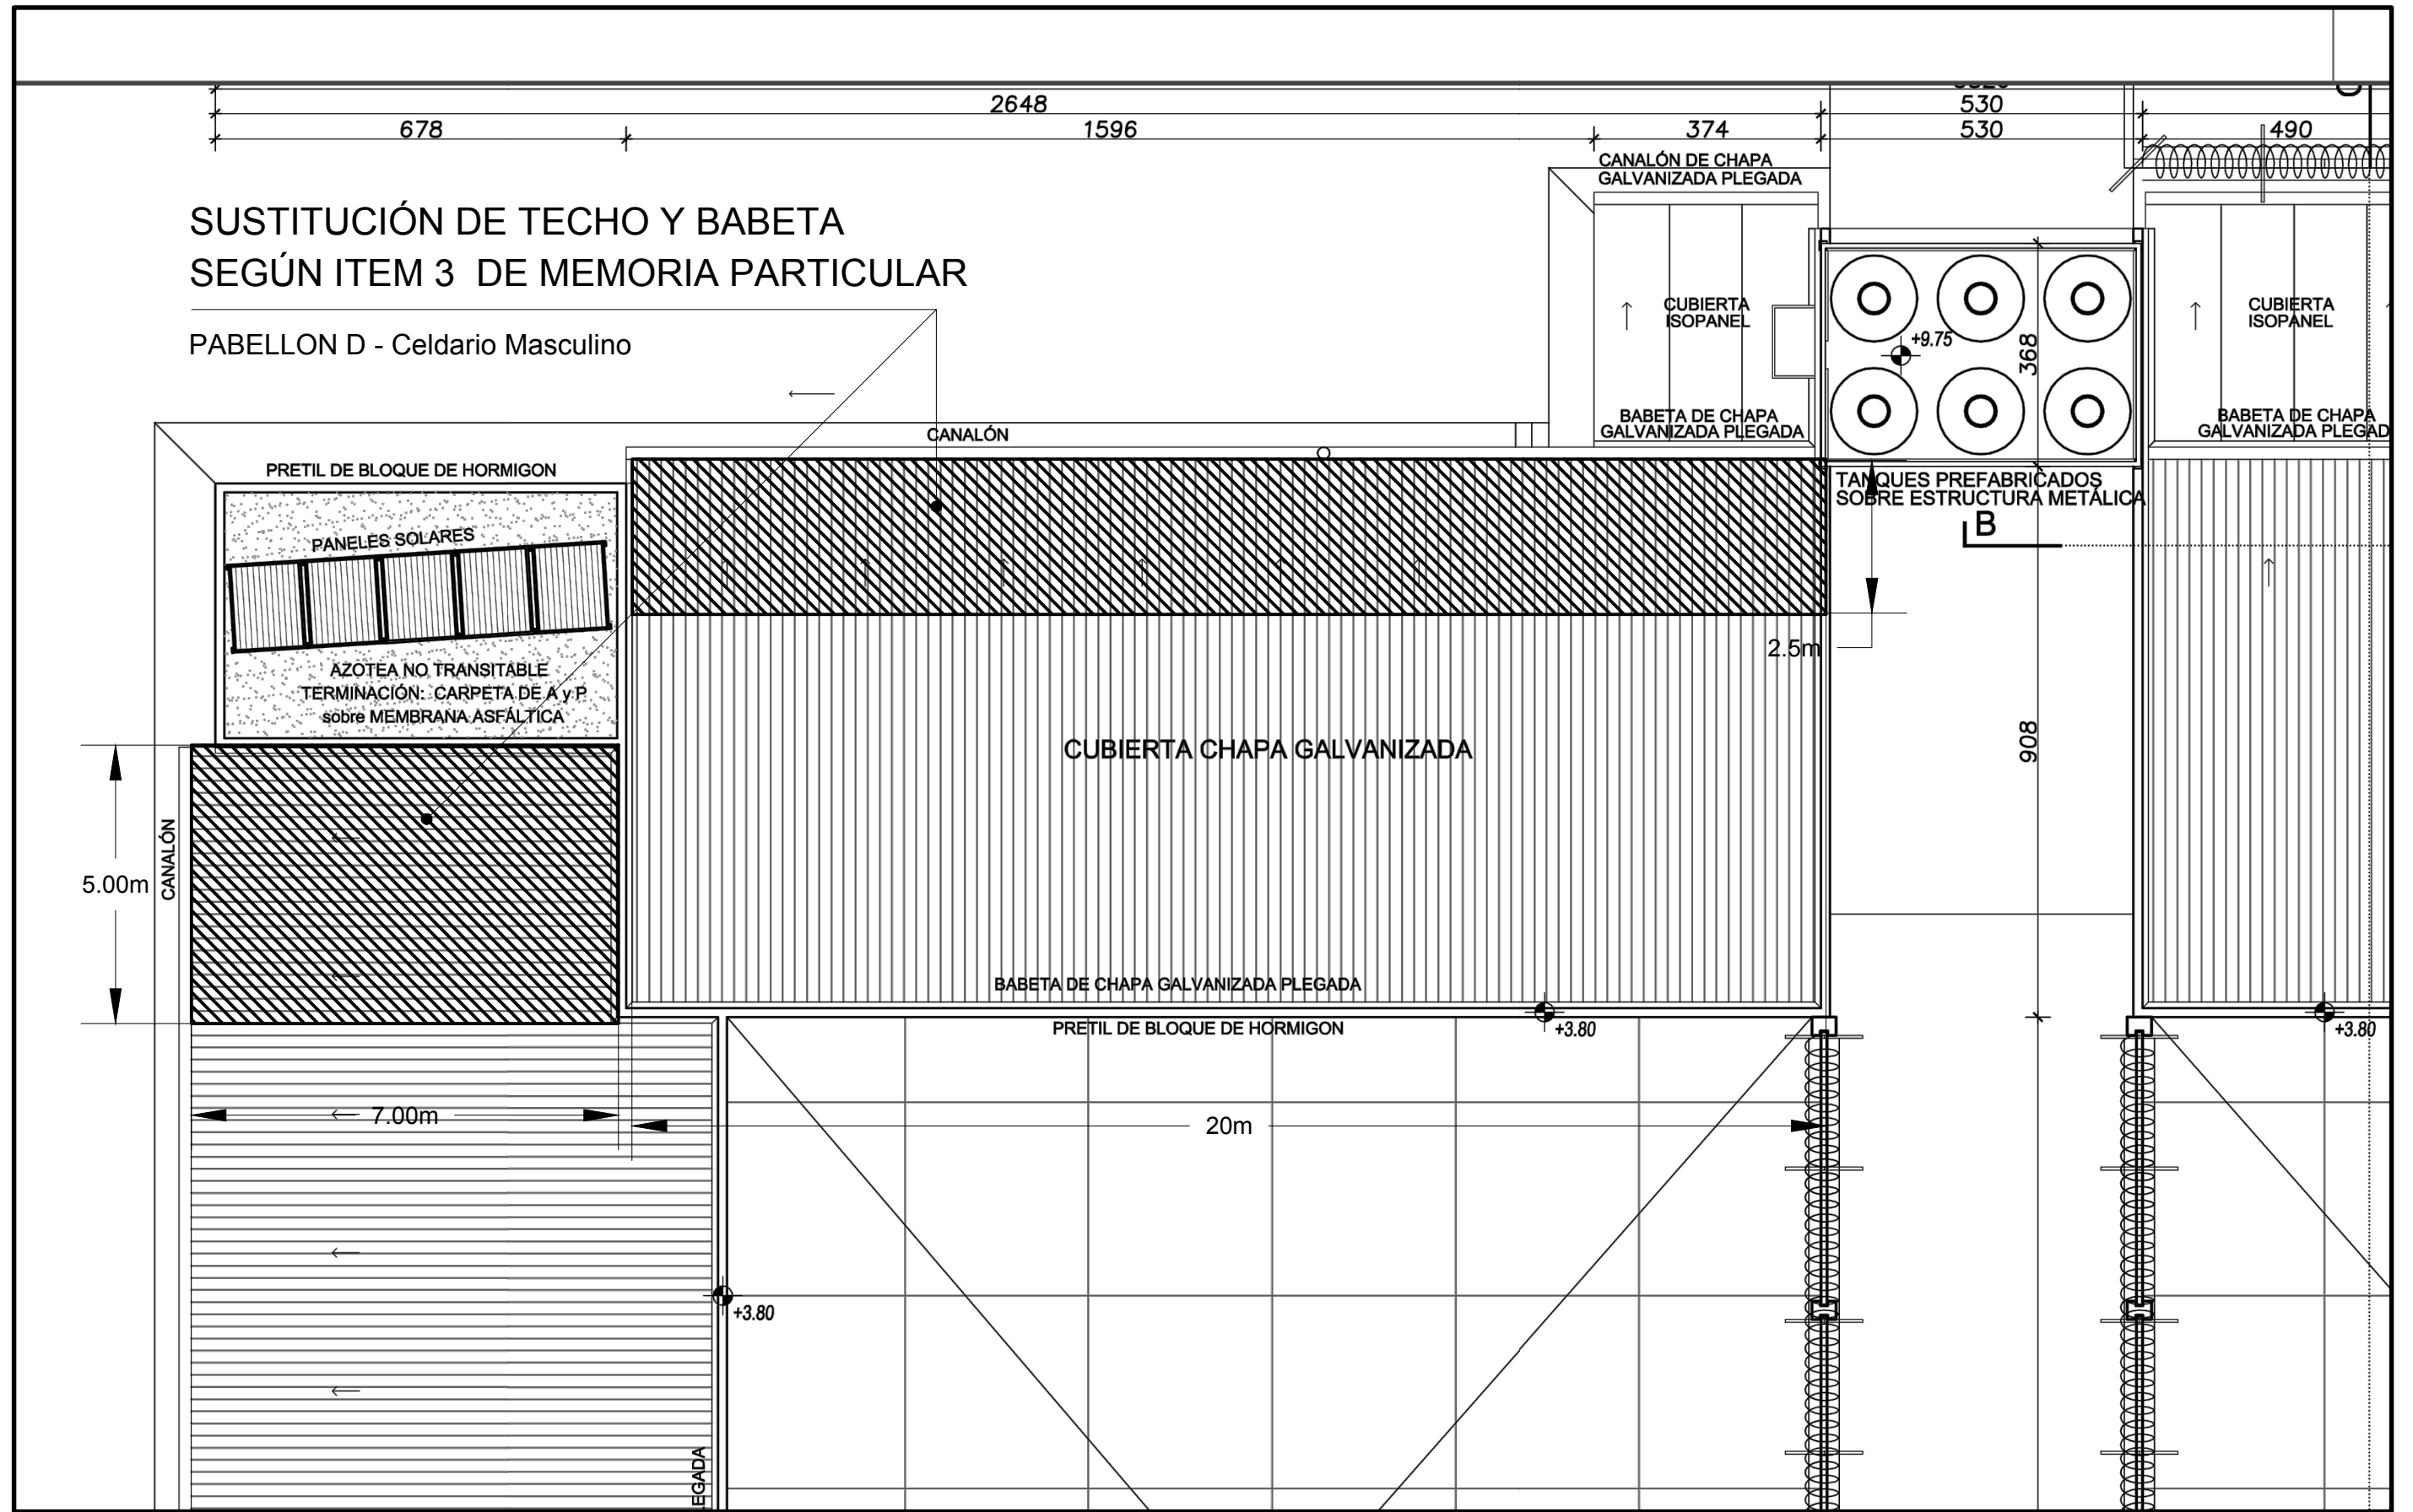

Ministerio  
del Interior

**MINISTERIO DEL INTERIOR**  
**AREA DE INFRAESTRUCTURA**  
DEPARTAMENTO DE PROYECTOS DE ARQUITECTURA

DIRECCION: MERCEDES 993  
PISO 3 MONTEVIDEO - URUGUAY  
TEL.: 2030 4012  
TEL/FAX.: 2030 4136

**Centro Penitenciario Soriano**

OBRA  
**INR - SORIANO**  
DEPENDENCIA

LAMINA: MODIFICACIONES A PLANO OBRA

ESCALA:  
FECHA: JUNIO 2020  
REVISIÓN:

FIRMAS

**A1**

Nº DE LAMINA