


PLANTA DE UBICACIÓN_PB



PLANTA DE UBICACIÓN_AZOTEAS

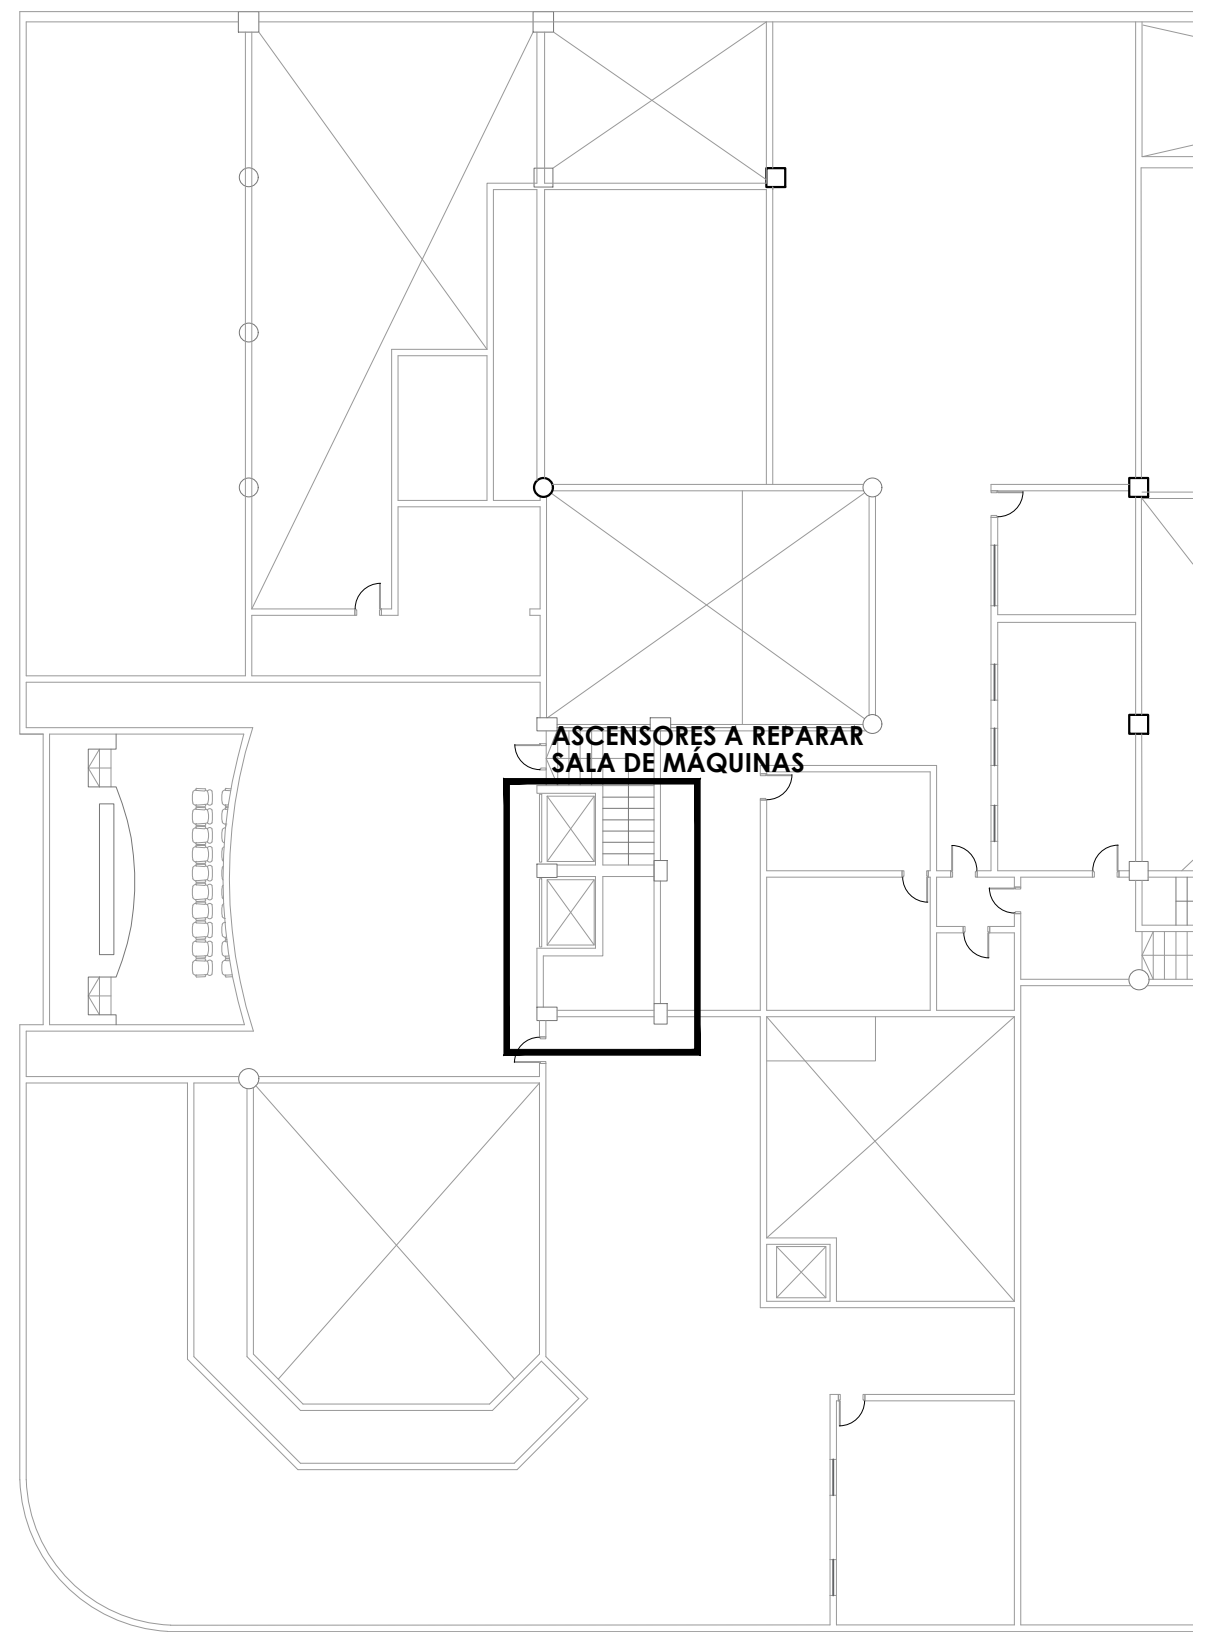

MINISTERIO DEL INTERIOR
AREA DE INFRAESTRUCTURA
 DEPARTAMENTO DE PROYECTOS DE ARQUITECTURA

DIRECCION: MERCEDES 993
 PISO 3 MONTEVIDEO - URUGUAY
 TEL.: 2030 4012
 TEL/FAX.: 2030 4136

ASCENSORES

OBRA
NUEVA DIPN
 DEPENDENCIA

LAMINA: PLANTA DE UBICACIÓN
 ESCALA: 1.200
 FECHA: JULIO 2020
 REVISIÓN: R1

FIRMAS

ALO

Nº DE LAMINA