




TABLERO "GENERAL" 1




TABLERO 2



RACK DE DATOS

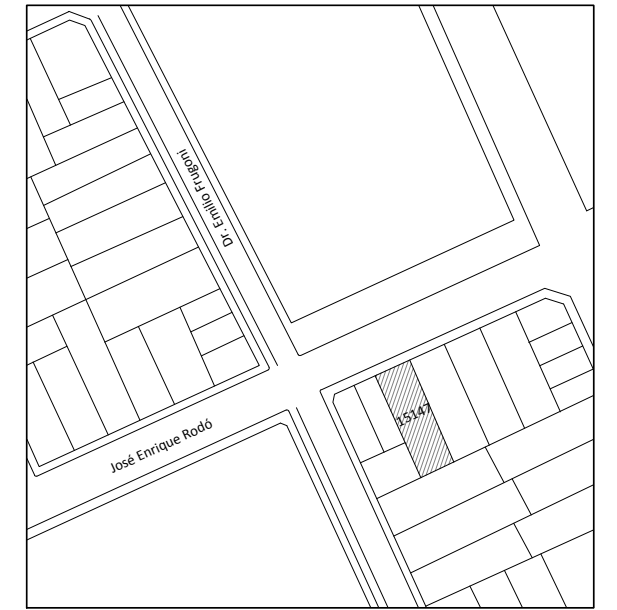

PLANO DE UBICACIÓN

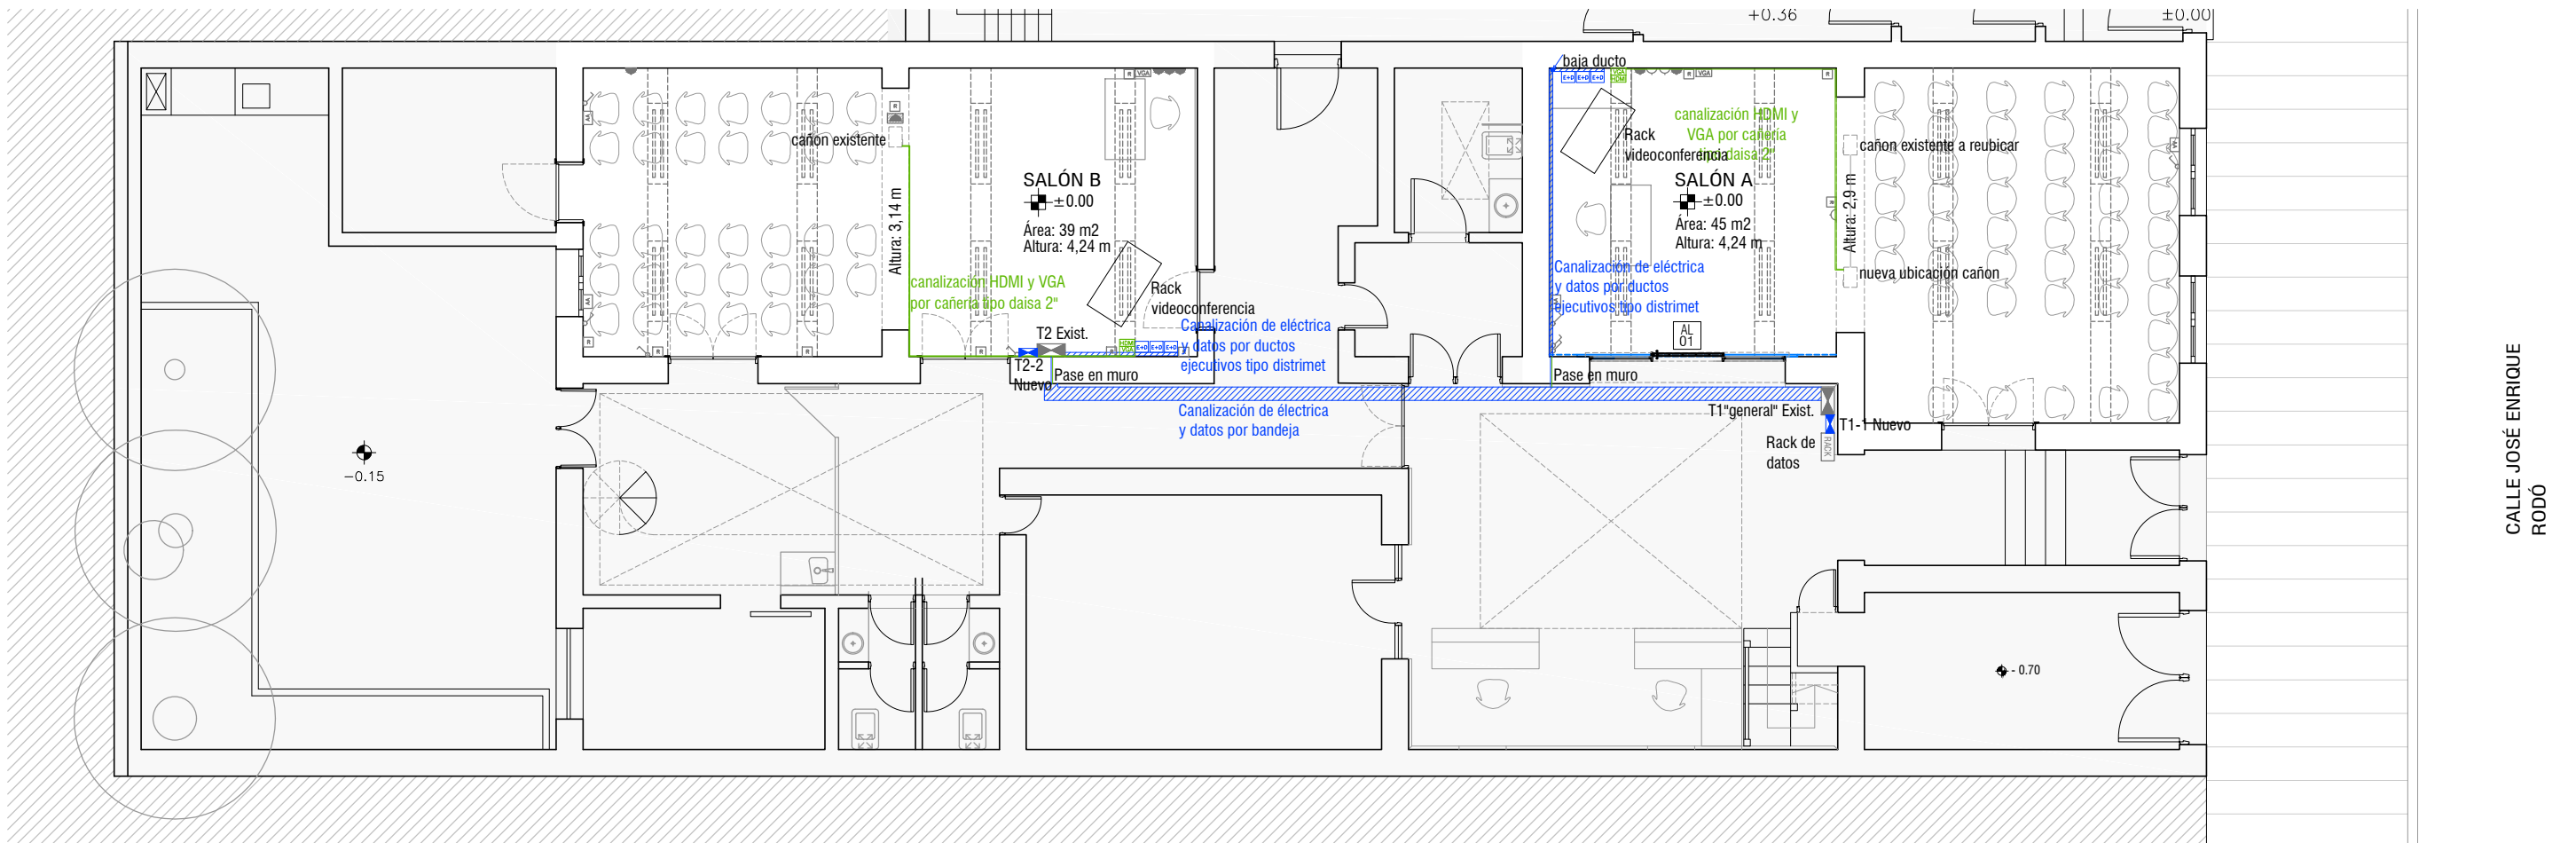

PLANO DE UBICACIÓN

REFERENCIAS

- | | | | | | | | |
|--|---------------------------------|--|---|--|----------------------|--|---------------------|
| | TOMA MONOFASICO | | TABLERO EXISTENTE APARENTE | | BANDEJA DE ELÉCTRICA | | ELÉCTRICA EXISTENTE |
| | TOMA ESPECIAL (SCHUKO) | | TABLERO NUEVO APARENTE | | PUESTA PARA DATOS | | REGISTRO |
| | TOMA ESPECIAL (SCHUKO) DE TECHO | | AIRE ACONDICIONADO | | PUESTA VGA | | |
| | INTERRUPTOR UNIPOLAR COMUN | | 2 PUESTAS PARA DATOS + 3 TOMAS POTENCIA
(2 SCHUKO + 1 TRES EN LINEA) | | PREVISIÓN PARA HDMI | | |
| | INTERRUPTOR 2 SECCIONES | | | | | | |



UNIVERSIDAD DE LA REPUBLICA	SERVICIO: Comisión Sectorial de Enseñanza	LAM. N°:
DIRECCION GRAL. DE ARQUITECTURA	UBICACION José Enrique Rodó 1866	E01
DIRECTOR: ARQ. ALVARO CAYÓN	DESCRIPCION: Planta de eléctrica	
PROYECTO: Arq. Daniel Calzada - Arq. Fernanda Goyos	FECHA: Noviembre 2019	
DIBUJANTE: L.Rizzi - F.Delgado - A.Croza	ESCALA: 1:100	