


CORTE AA

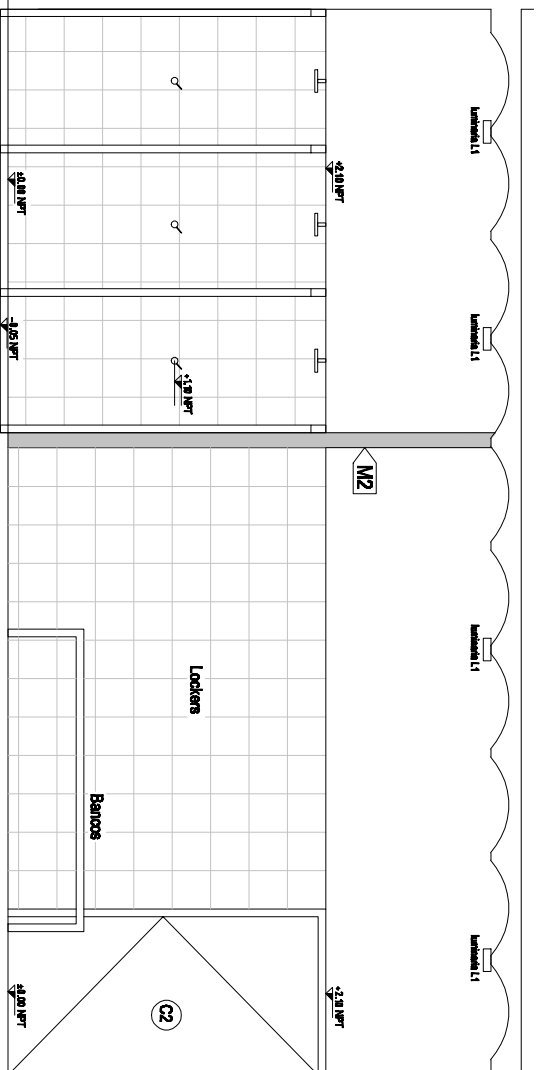

CORTE C-C

TERMINACIONES	
CIELO/RASO	01 Reparación de revocos existentes + pintura para cielo/raso látex antihongos
PAREDES	11 Revestimiento cerámico 20x20cm hasta 2.10m sobre NPT (hasta altura de dignel). Sobre nivel de dignel: buña "U" 1cm y revoque + pintura látex para interior antihongos
	12 Reparación de revocos existentes + pintura para interior látex antihongos
PISOS	Baldosas monocolors monocapa de 30x30x1.8cm Gris Claro 300 Compaso JB de Bianchino
ZÓCALOS	31 Zocalo cerámico gris

Se colocará buña "U" 1cm como terminación superior en revestimiento y en uniones de tabiques nuevos con existentes.

UNIVERSIDAD DE LA REPUBLICA
DIRECCION GENERAL DE ARQUITECTURA

SERVICIO: FACULTAD DE MEDICINA
EDIFICIO CENTRAL

LAM. N°:

DIRECTOR: ARO. ALVARO CAYÓN

OBRA: VESTUARIOS FUNCIONARIOS

PROYECTO: ARO. ALFREDO PELÁEZ

CONTENIDO LAMINA: CORTES AA / CC

A03

DIBUJANTE:

FECHA:

ESCALA: 1:50

