


CORTE E-E

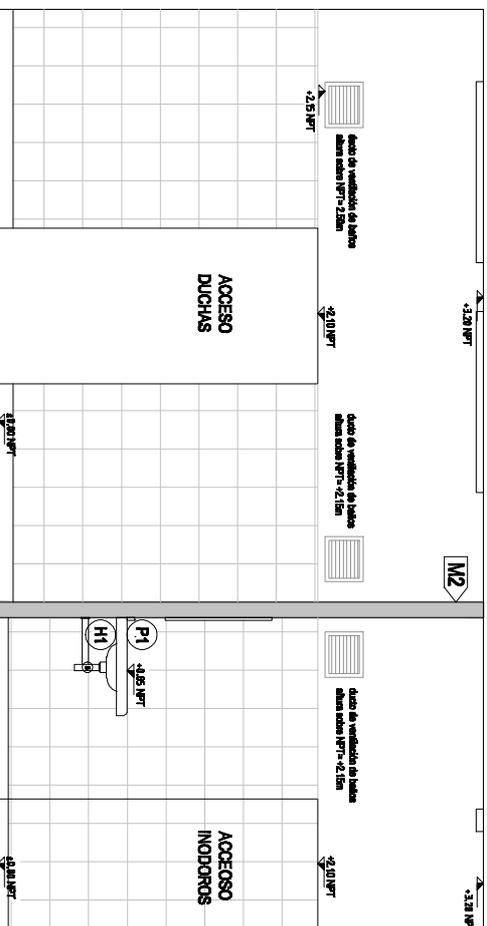

CORTE F-F

TERMINACIONES	
CIELO/RASO	01 Reparación de revocos existentes + pintura para cielos rasos látex antihongos
PAREDES	11 Revestimiento cerámico 20x20cm hasta 2.10m sobre NPT (hasta altura de dintel). Sobre nivel de dintel: buña "U" 1cm y revoque + pintura látex para interior antihongos
	12 Reparación de revocos existentes + pintura para interior látex antihongos
PISOS	21 Baldosas monolíticas monocapa de 30x30x1.5cm Gris Claro 300 Compaso JB de Bianchino
ZOCALOS	31 Zocalo cerámico gris

Se colocará buña "U" 1cm como terminación superior en revestimiento y en uniones de tabiques nuevos con existentes.

UNIVERSIDAD DE LA REPUBLICA
DIRECCION GENERAL DE ARQUITECTURA

DIRECTOR: **ARQ. ALVARO CAYÓN**

PROYECTO: **ARQ. ALFREDO PELÁEZ**

DIBUJANTE: **ARQ. NICOLAS RAMOS**

SERVICIO: **FAACULTAD DE MEDICINA
EDIFICIO CENTRAL**

OBRA: **VESTUARIOS FUNCIONARIOS**

CONTENIDO LAMINA: **CORTE EE / FF**

FECHA: **FEBRERO 2020**

ESCALA: **1:50**

LAM. N°:

A05

