



PLANILLA DE CARPINTERÍA/ALUMINIO

Escala 1:25

TIPO	AL3	CANTIDAD	1	IZQ.	-	UBICACION	SS.HH. VESTUARIOS SUB SUELO
				DER.	-		
DESCRIPCIÓN	CARPINTERIA ESPEJO						

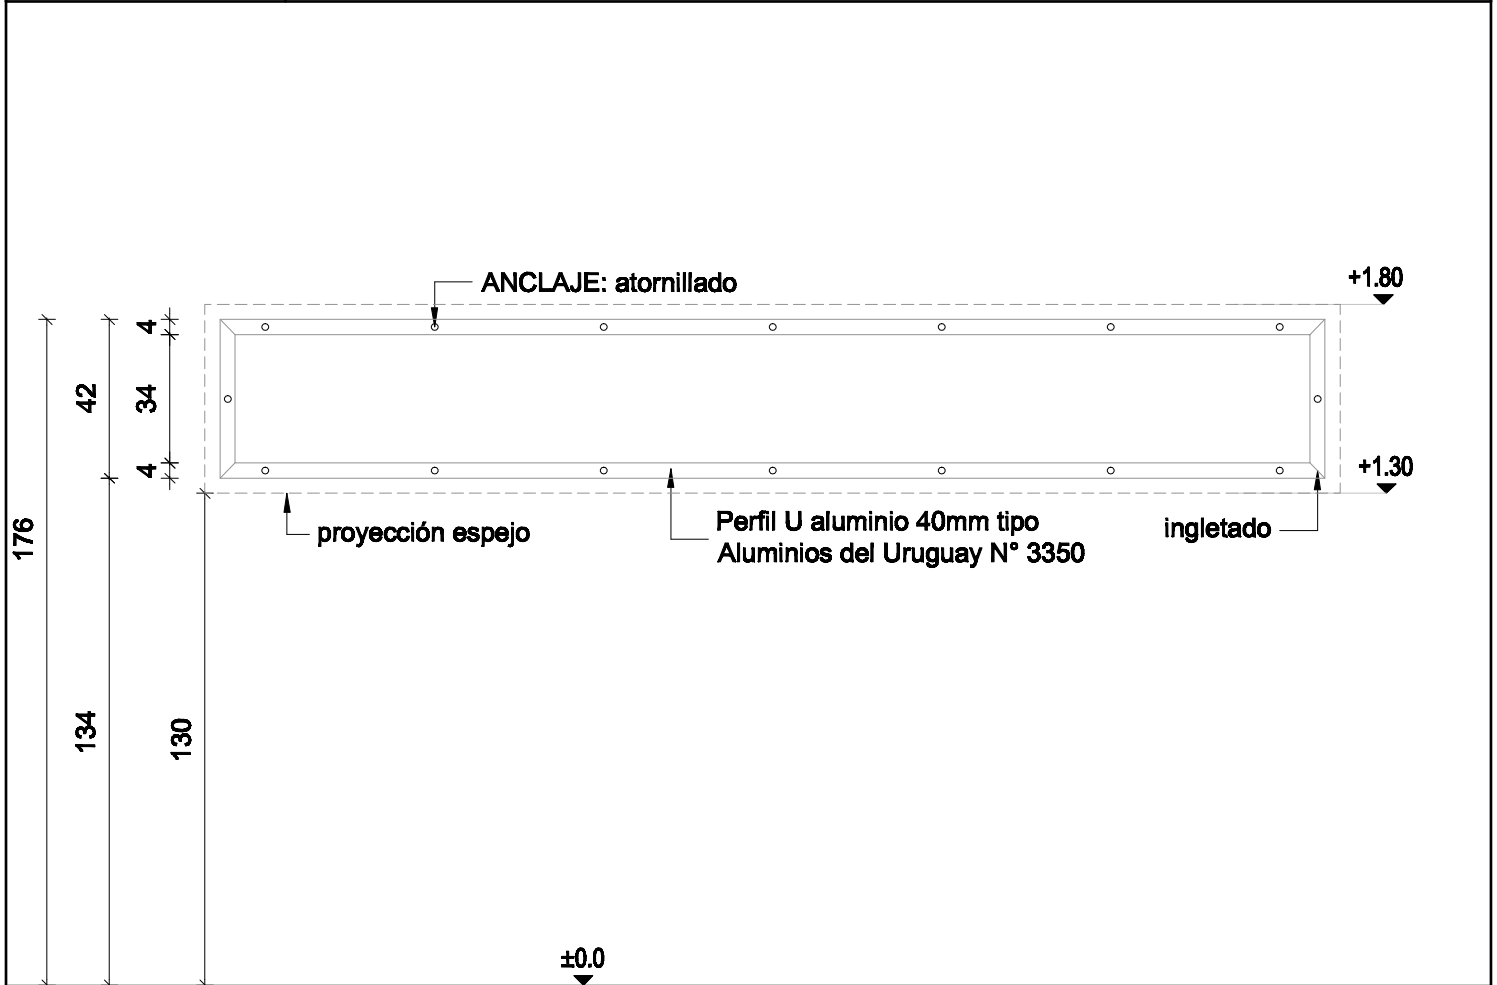

ALZADO

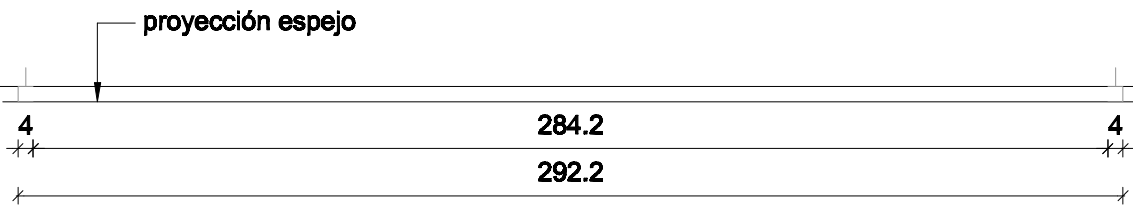

PLANTA

ESPECIFICACIONES

MATERIAL	Perfil U aluminio	TAMAÑO	40mm	AMURE	atornillado
TIPO	N° 3350 Aluminios del Uruguay				
DIMENSIONES	292 x 42cm				
ALTURA	+130 cm s.NPT				

OBSERVACIÓN: TODAS LAS MEDIDAS SE RECTIFICARÁN EN OBRA