


PLANILLA DE CARPINTERÍA/ALUMINIO

Escala 1:25

TIPO	AL4	CANTIDAD	2	IZQ.	-	UBICACION	SS.HH. VESTUARIOS SUB SUELO
				DER.	-		

DESCRIPCIÓN	REJILLA VENTILACION
-------------	---------------------

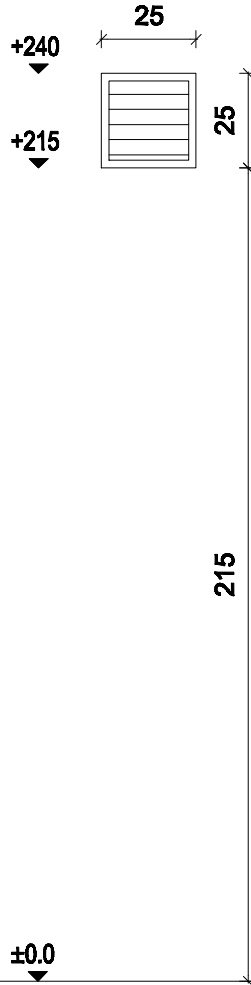

ESPECIFICACIONES

MATERIAL	aluminio	AMURE	grapas
TIPO	Aluminios del Uruguay		
DIMENSIONES	25 x 25cm		
ALTURA	+215 cm s.NPT		
TERMINACION	Pintado blanco		

OBSERVACIÓN: TODAS LAS MEDIDAS SE RECTIFICARÁN EN OBRA