

+2.10


+1.30

80

130

+0.00

ALZADO

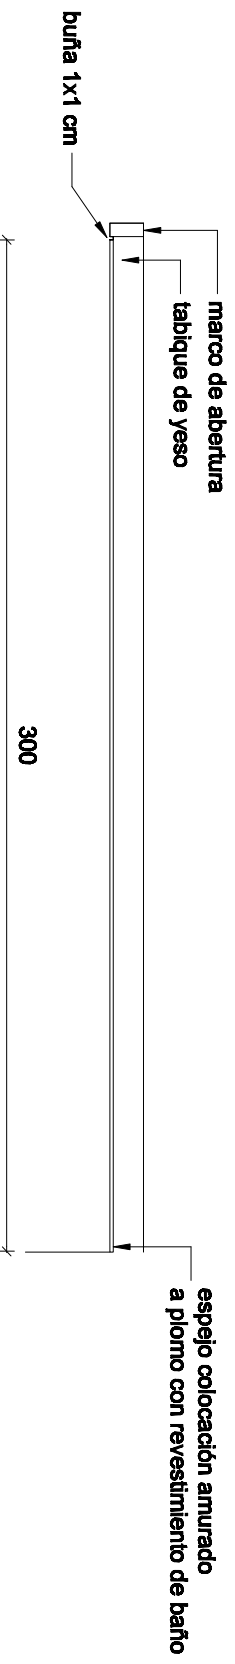

300

PLANTA

Facultad de Medicina - UdelaR

ubicación

Edificio Central - Subsuelo

VESTUARIOS FUNCIONARIOS

contenido

Planilla de vidrios. ESPEJO

escala

1.20

fecha

02/2020

V1