


CORTE AA

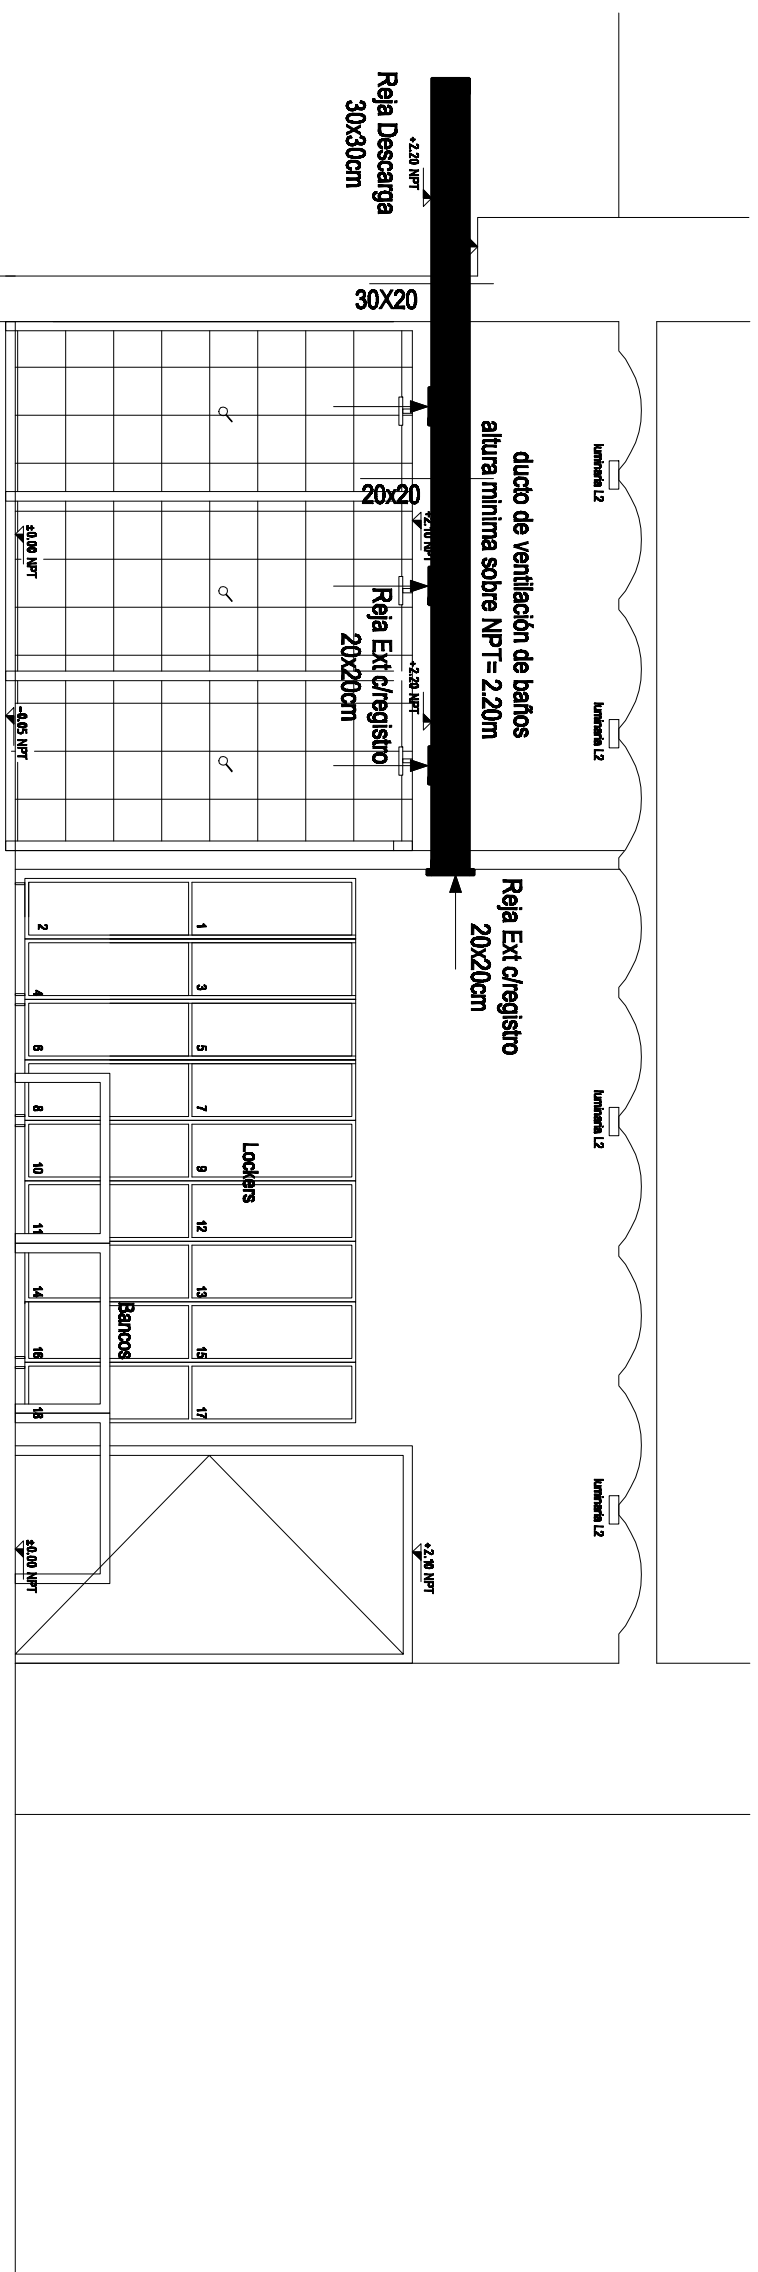

CORTE C-C

UNIVERSIDAD DE LA REPUBLICA
DIRECCION GENERAL DE ARQUITECTURA

DIRECTOR: **ARQ. ALVARO CAYÓN**

PROYECTO: **ARQ. ALFREDO PELÁEZ**

DIBUJANTE: **ARQ. NICOLÁS RAMOS**

SERVICIO: **FACULTAD DE MEDICINA
EDIFICIO CENTRAL**

OBRA: **VESTUARIOS FUNCIONARIOS. SUB SUELO**

CONTENIDO LAMINA: **PLANTA / VENTILACION**

FECHA: **FEBRERO 2020**

ESCALA: **1:50**

LAM. N.º:

V02

