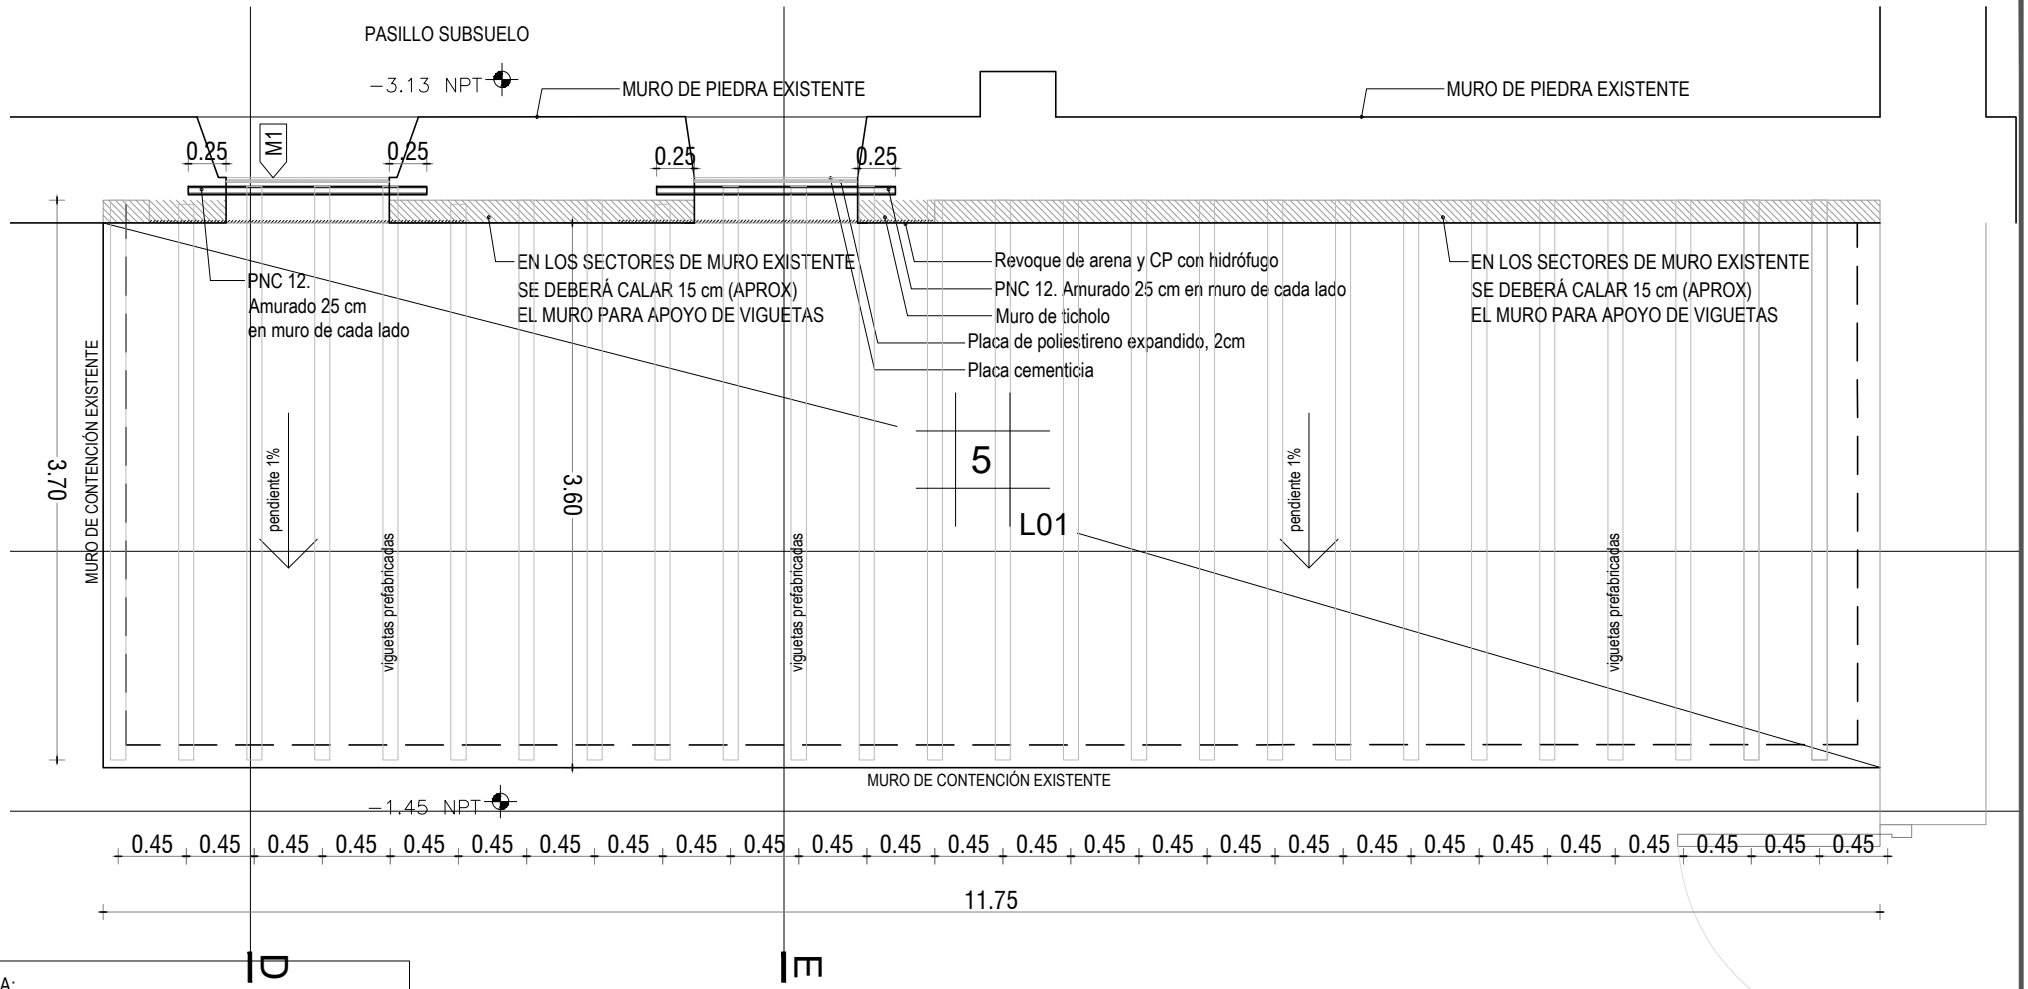

NOTA:
Se conservará el muro de contención ubicado en la zona a demoler hasta el nivel de patio existente (-1.45 m respecto al NPT de Planta Baja). Así mismo, se deberá verificar la integridad del mismo y, en caso de ser necesario, colocar refuerzos según indique la Supervisión de Obra.

UNIVERSIDAD DE LA REPUBLICA DIRECCION GENERAL DE ARQUITECTURA	SERVICIO: FACULTAD DE MEDICINA EDIFICIO ANEXO BASICO 1		LAM. N°:
DIRECTOR: ARQ. ALVARO CAYÓN	OBRA: SUBSUELO Y ALA OESTE DE PLANTA BAJA		A09
PROYECTO: ARQ. ALFREDO PELÁEZ	CONTENIDO LAMINA: PLANO ESTRUCTURA SOBRE SUBSUELO - SECTOR 1		
DIBUJANTE: ARQ. NICOLAS RAMOS / ARQ. LUCIA LEAL	FECHA: JUNIO 2020	ESCALA: 1/50	