
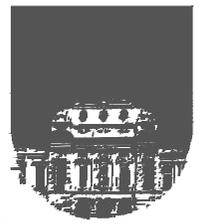


INTERIOR Subsuelo

EXTERIOR Patio

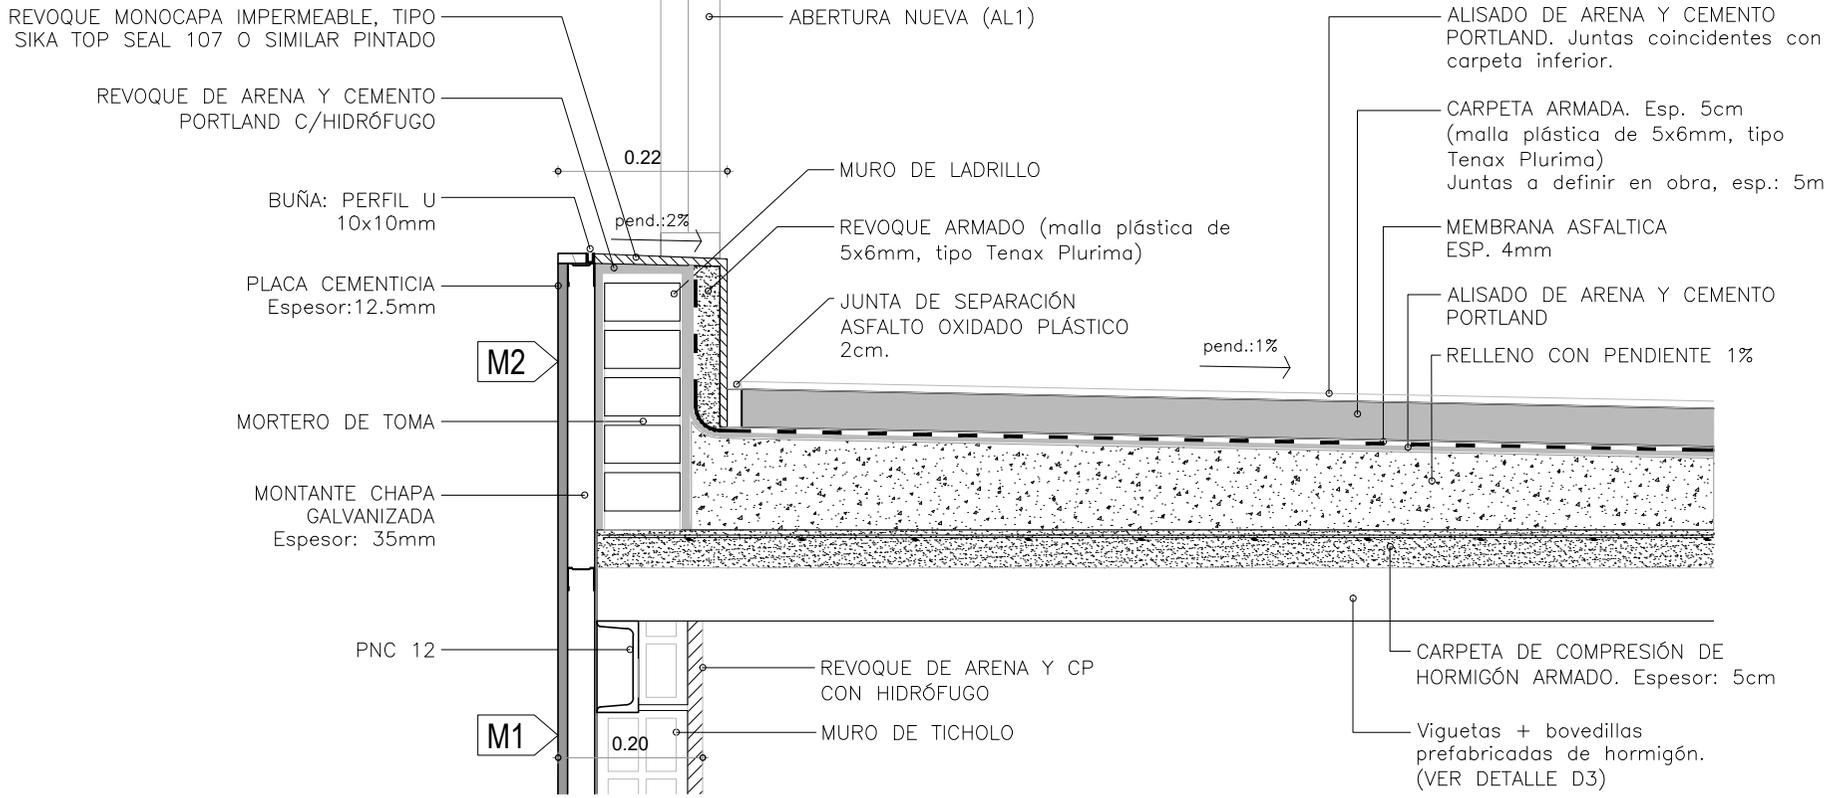

<p>UNIVERSIDAD DE LA REPUBLICA DIRECCION GENERAL DE ARQUITECTURA</p>	<p>SERVICIO: FACULTAD DE MEDICINA EDIFICIO ANEXO BASICO 1</p>		<p>LAM. N°: D01</p>
	<p>OBRA: SUBSUELO Y ALA OESTE DE PLANTA BAJA</p>		
	<p>CONTENIDO LAMINA: DETALLE ANTEPECHO SUBSUELO</p>		
	<p>DIBUJANTE: ARQ. NICOLAS RAMOS / ARQ. LUCIA LEAL</p>	<p>FECHA: JULIO 2020</p>	