



**CORTE A
ESCALA 1/50**

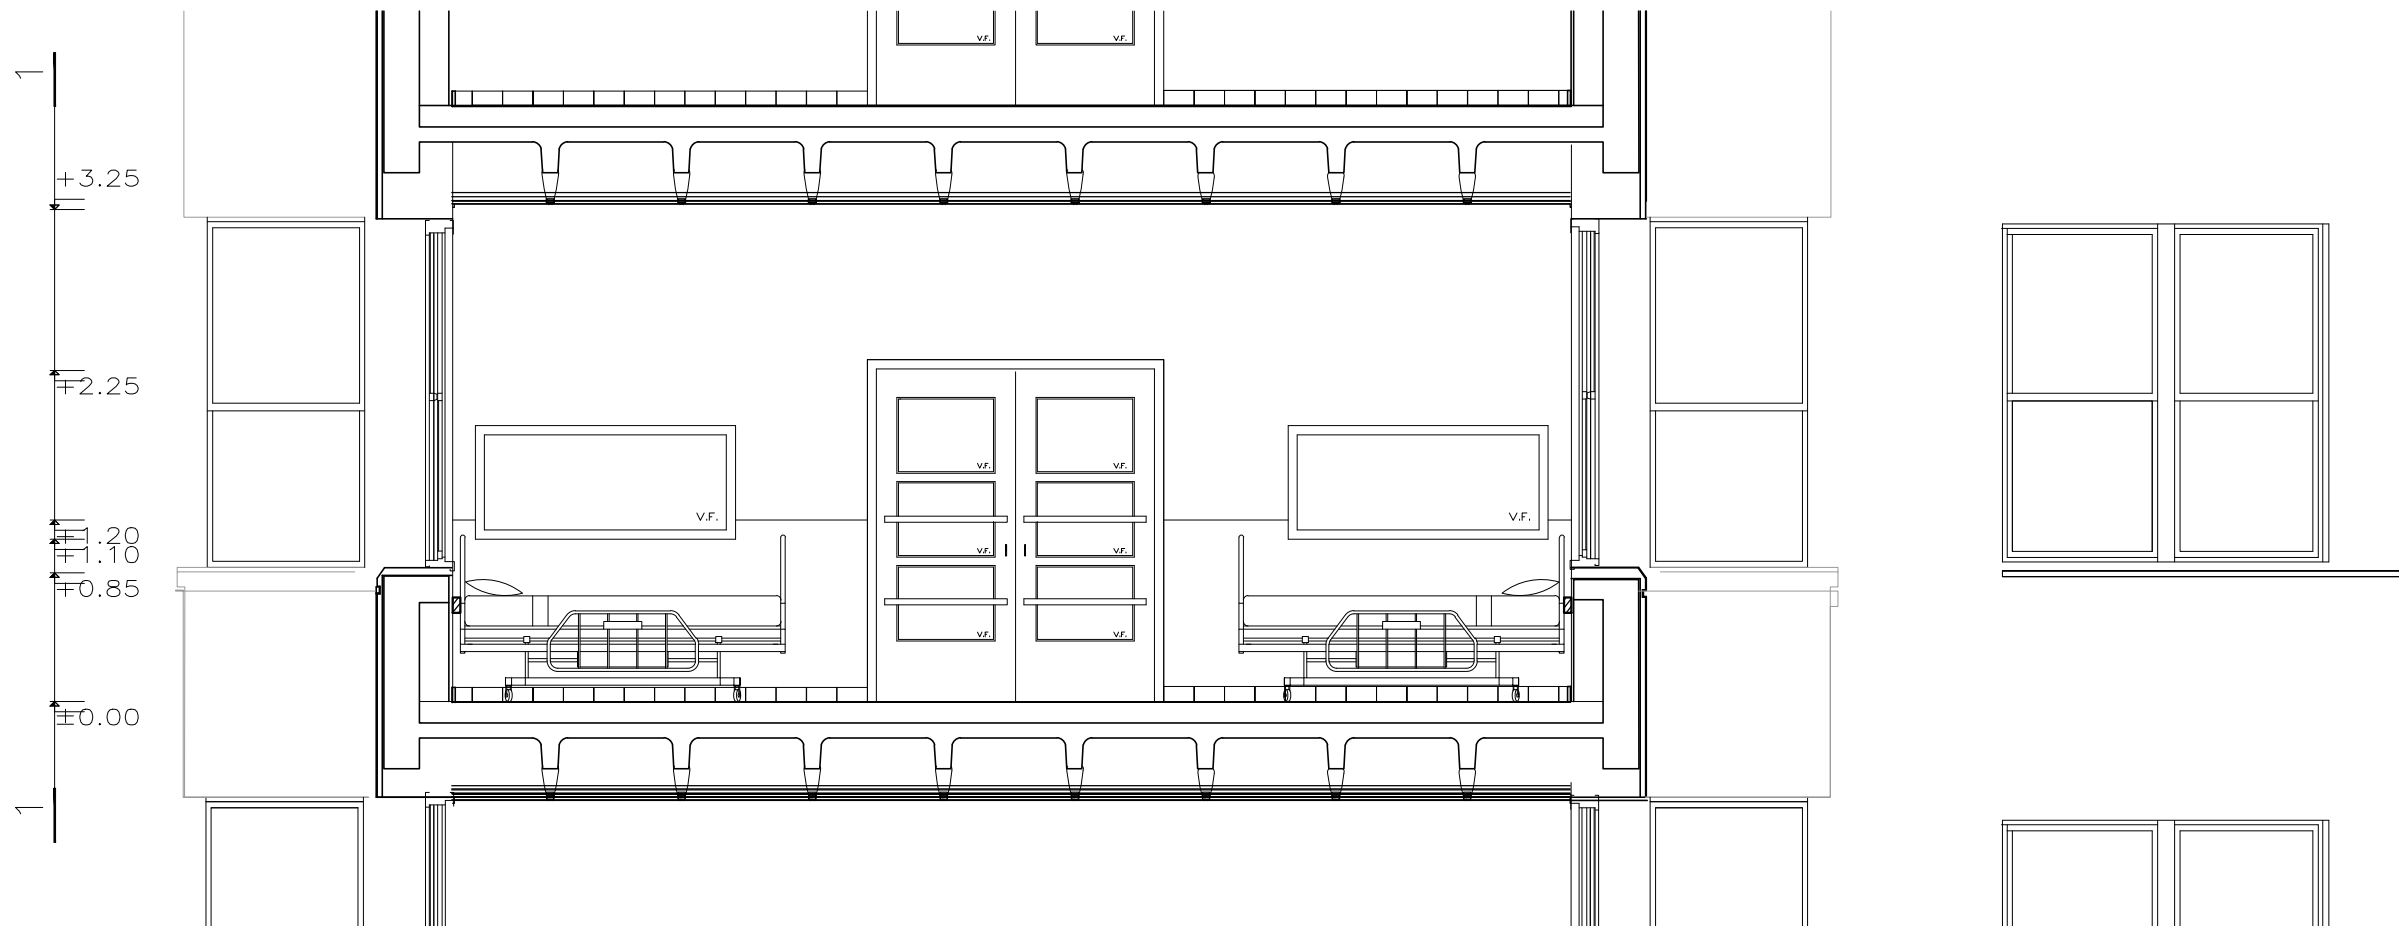

**CORTE B
ESCALA 1/50**

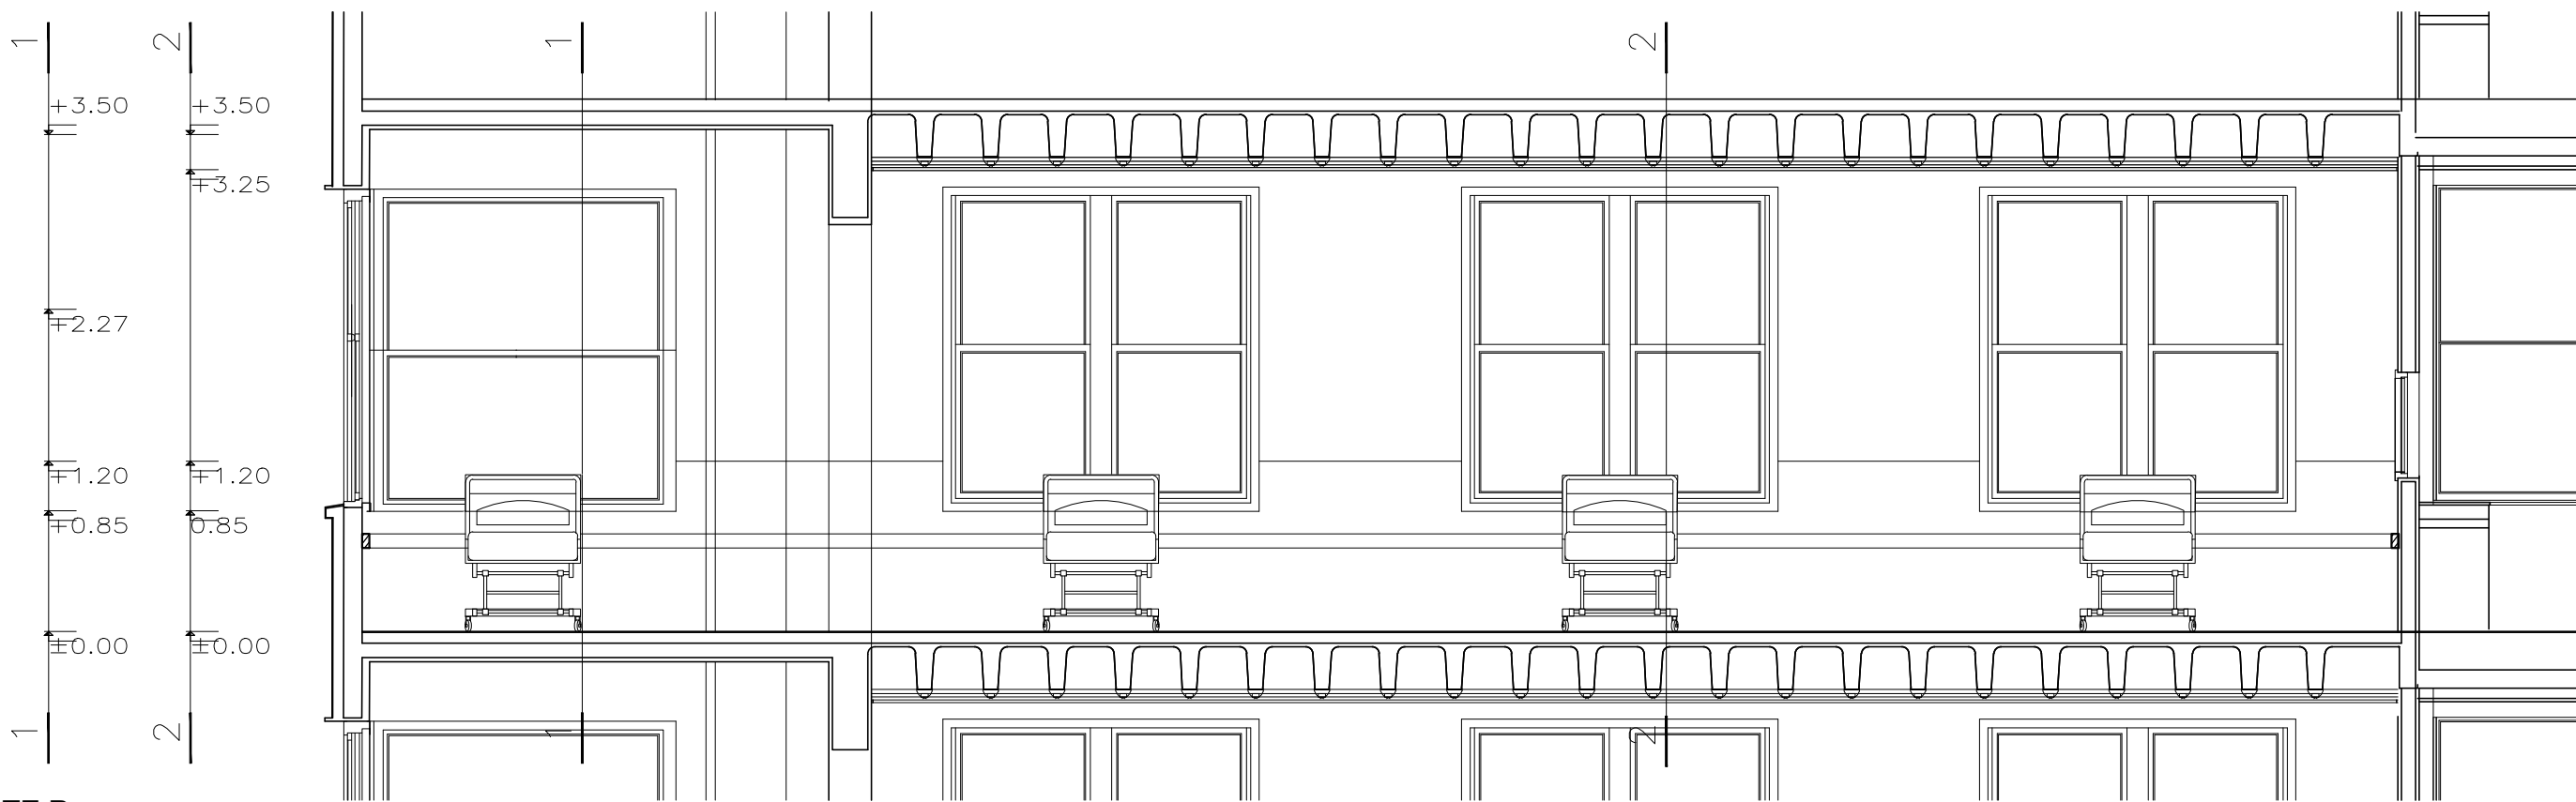

3		
2		
1		
0	VERSION INICIAL	
REVISION	DESCRIPCION	FECHA



UNIVERSIDAD DE LA REPUBLICA	SERVICIO:	HOSPITAL DE CLINICAS Dr. Manuel Quintela
DIRECCION GRAL. DE ARQUITECTURA	UBICACION	AVDA ITALIA 2870
DIRECTOR: ARQ. ÁLVARO CAYÓN	DESCRIPCION	CORTES PISO 11, SALA 3
PROYECTO: ARQ. EDUARDO LAURITO	FECHA:	MAYO2020
DIBUJANTE: ROMINA BARRETO	ESCALA	1:50

LAM. N°:
L4-A2