

NIVEL 2

- ÍTEM 3_ LOCAL 00: Hall

 -Pintura cielorraso
 -Pintura paramentos
- ÍTEM 4_ LOACL 01: Aula

 -Reparación riel de taboque móvil
 -Pintura cielorraso
 -Pintura paramentos
 -Colocar cortinas de bandas (Bandalux)
- ÍTEM 5_ LOCAL 02: Biblioteca


 -Pintura cielorraso
 -Pintura paramentos
 -Colocar cortinas de bandas (Bandalux)
- ÍTEM 6_ LOCAL 03: Dirección

 -Pintura cielorraso
 -Pintura paramentos
 -Colocar cortinas de bandas (Bandalux)
- ÍTEM 7_ LOCAL 04: LOCAL Conferencia

 -Pintura cielorraso
 -Pintura paramentos
 -Colocar cortinas de bandas (Bandalux)
- ÍTEM 8_ LOCAL 05: Secretaría

 -Pintura cielorraso
 -Pintura paramentos
 -Colocar cortinas de bandas (Bandalux)
- ÍTEM 9_ LOCAL 06: Aula

 -Pintura cielorraso
 -Pintura paramentos
 -Colocar cortinas de bandas (Bandalux)

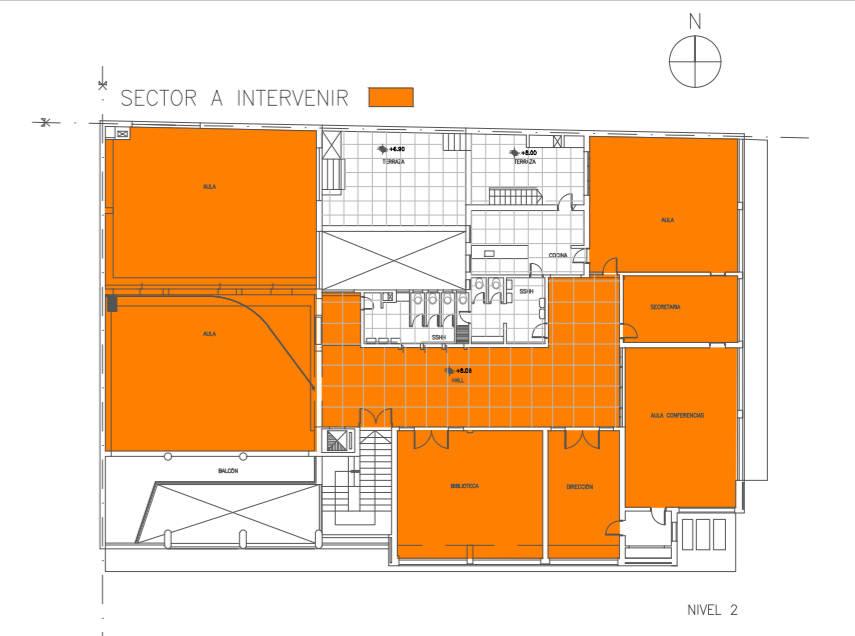

ESTE DOCUMENTO CONTIENE INFORMACIÓN DE PROPIEDAD DE LA UDELAR
 SU REPRODUCCIÓN TOTAL Y/O PARCIAL SIN SU APROBACIÓN ESCRITA, ESTA PROHIBIDA

3				UNIVERSIDAD DE LA REPUBLICA	SERVICIO: CASA UNIVERSITARIA _ CUCEL	
2				DIRECCION GRAL. DE ARQUITECTURA	UBICACION: MELO, CERRO LARGO	LAM. N°:
1				DIRECTOR: ARQ. ALVARO CAYÓN	DESCRIPCION: PLANTA ALBAÑILERIA ADECUACIONES LOCALES	A04
0	VERSION INICIAL		PROYECTO: ARQ. MARCIO BAIGORRIA	FECHA: AGOSTO2020	ESCALA: 1/100	
REVISION	DESCRIPCION	FECHA	DIBUJANTE: VIRGINIA QUEVEDO			