


Corte 3-3

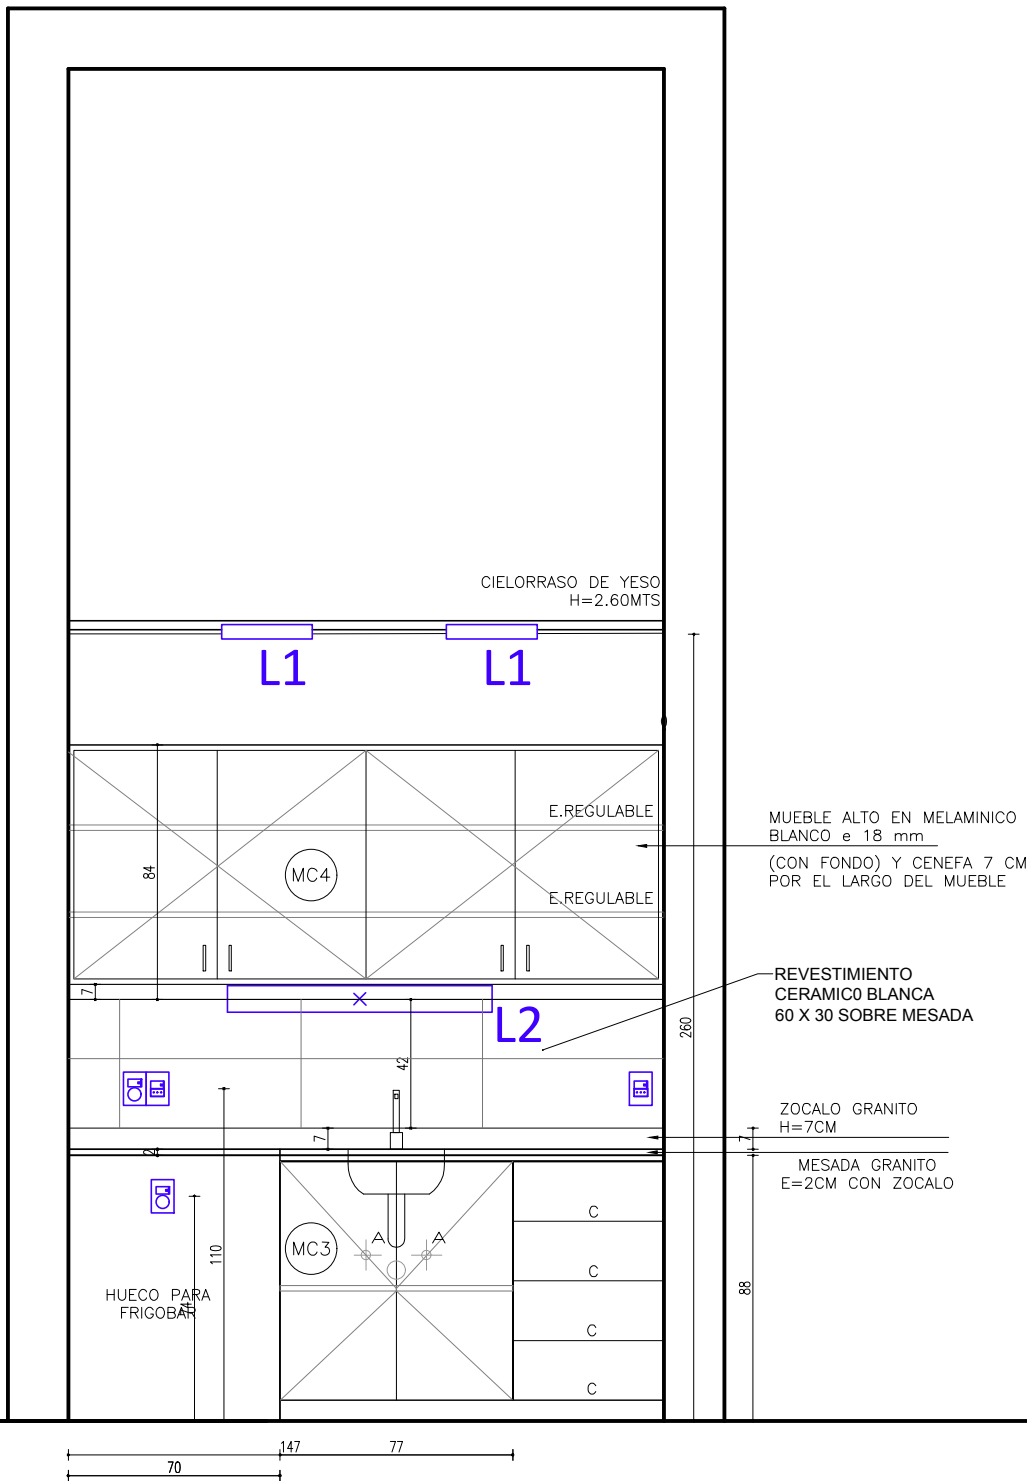

Corte 2-2

PODER JUDICIAL

División Arquitectura - Soriano 1210
tel: 2901 5555 | 2901 8555 | fax: 2901 3978

Obra:	SALA DE LACTANCIA Y KITCHENETTE		
Ubicación:	Luis Alberto de Herrera 691		
Rubro:	ALBAÑILERIA Y ELECTRICA		
Lámina:	L02 CORTES		
Código:	ALB / ELE		
Fecha:	L. de la Vega / S. del Rio	Ayudante:	E. Zinkevich
Escala:	1/25	Arquitecto:	L. de la Vega / S. del Rio
NOMBRE DE ARCHIVO			
z:_domc\trinidad\luis a de hererra 691-jdo.ldo.1º y 2º y jdo.pazdptal\información general\planos\centro de justicia de trinidad 2020.dwg			