


PLANTA SECTOR BAR
escala 1:50

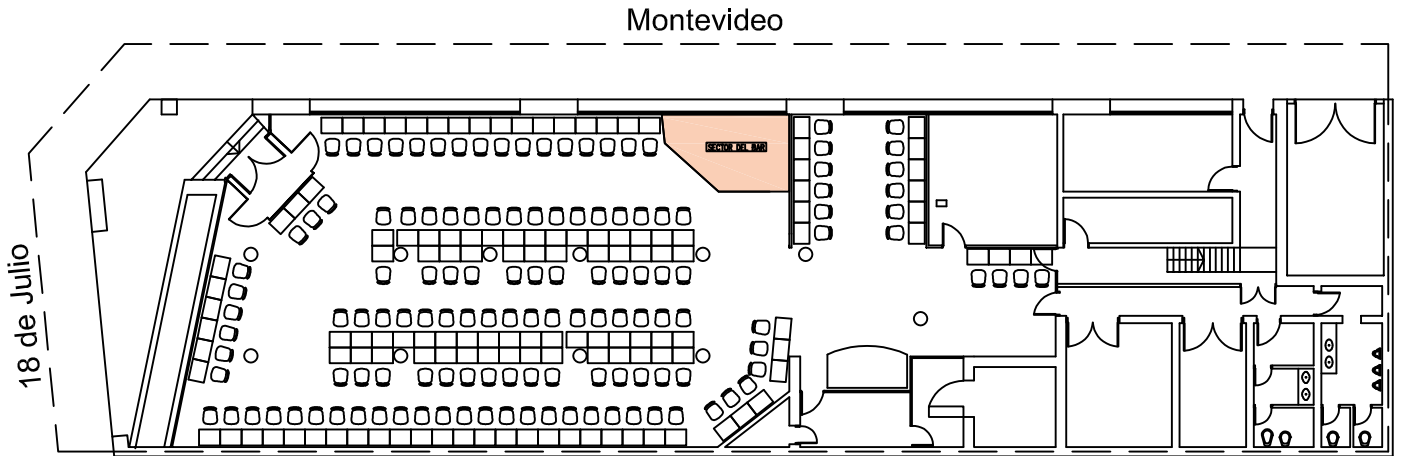

PLANTA DE UBICACION
escala 1:200

 CASINOS DEL ESTADO URUGUAY			
DIRECCION GENERAL DE CASINOS DEL ESTADO - DEPTO. DE ARQUITECTURA			
DESTINO:		SALA DE ESPARCIMIENTO PAYSANDU	
UBICACION:		18 DE JULIO ESQ. MONTEVIDEO	
PLANO:		SECTOR DEL BAR	LAMINA:
ESCALA:	FECHA:	11/2020	AREA EDIF.:
TECNICO:		FEDERICO GIORDANO	