


calle MIRLO

Planta\_Sector a intervenir

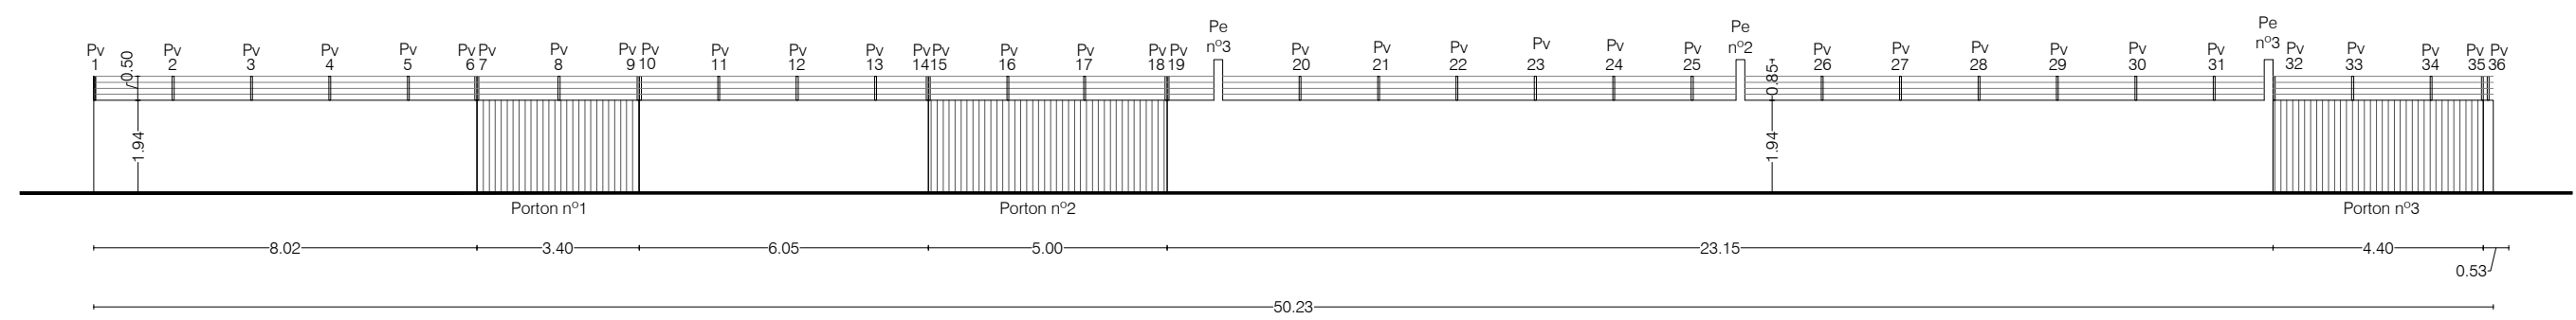

Pe: Pilares existentes.  
Pv: Parantes a colocar.

Fachada\_Calle Mirlo



**DIRECCIÓN NACIONAL DE AVIACIÓN CIVIL E INFRAESTRUCTURA AERONÁUTICA**  
DIRECCIÓN DE INFRAESTRUCTURA AEROPORTUARIA    División Arquitectura Aeroportuaria

PROYECTO: **Suministro y colocacion de nuevo cercado de seguridad sobre un sector del muro perimetral perteneciente al edificio de la Direccion de Electronica -**  
CONTIENE: **Planta del sector a intervenir y fachada sobre la calle "Mirlo".**

PROYECTISTA: Arq. Romina Valle Telez  
DIBUJANTE: Arq. Romina Valle Telez

FECHA: Noviembre 2020  
ESCALA: 1/125

N° LÁMINA:  
**01**