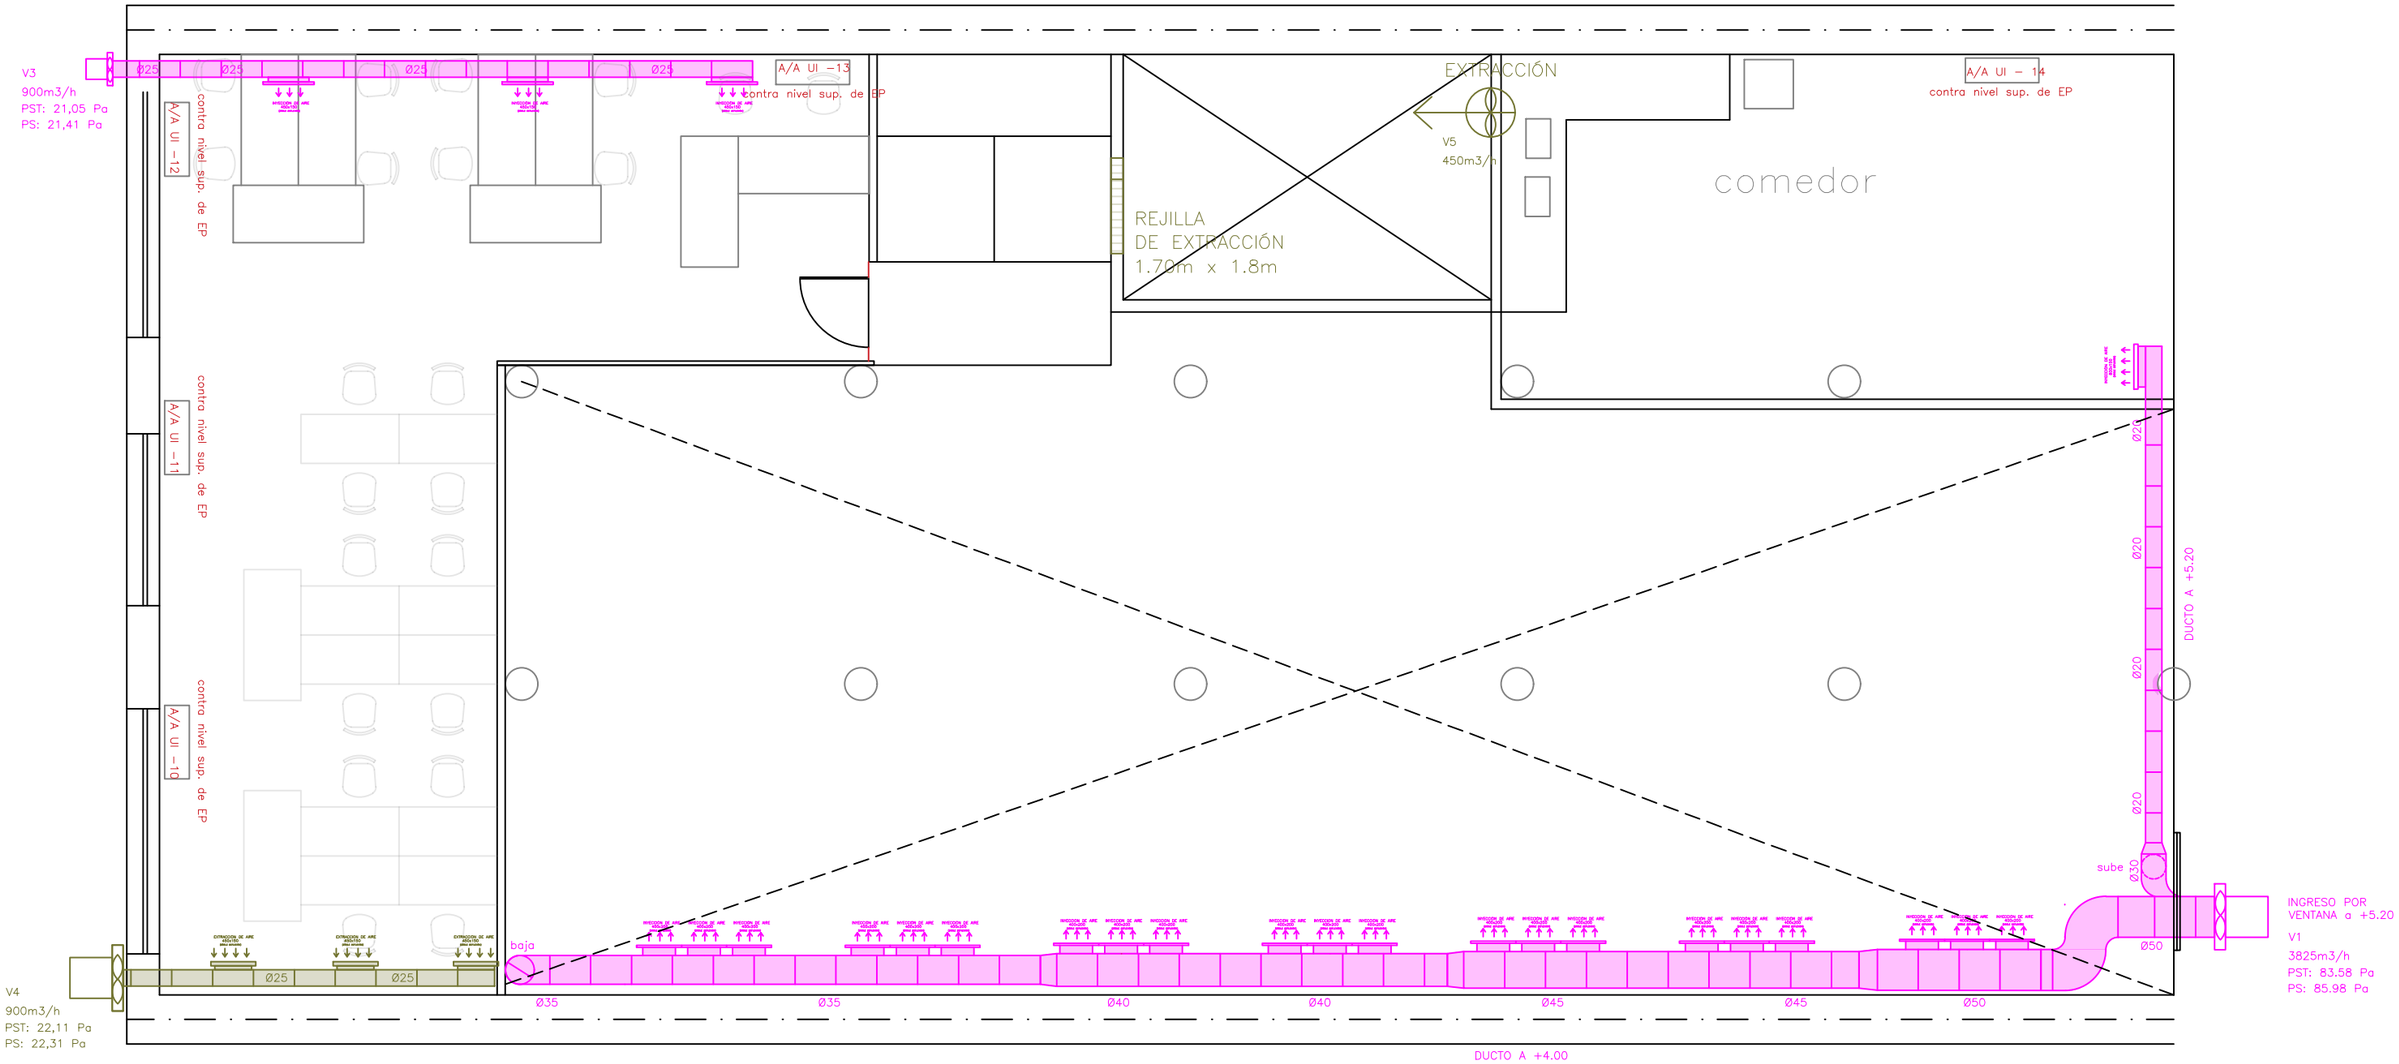


PLANTA ENTREPISO

esc 1.75