


Opción 1


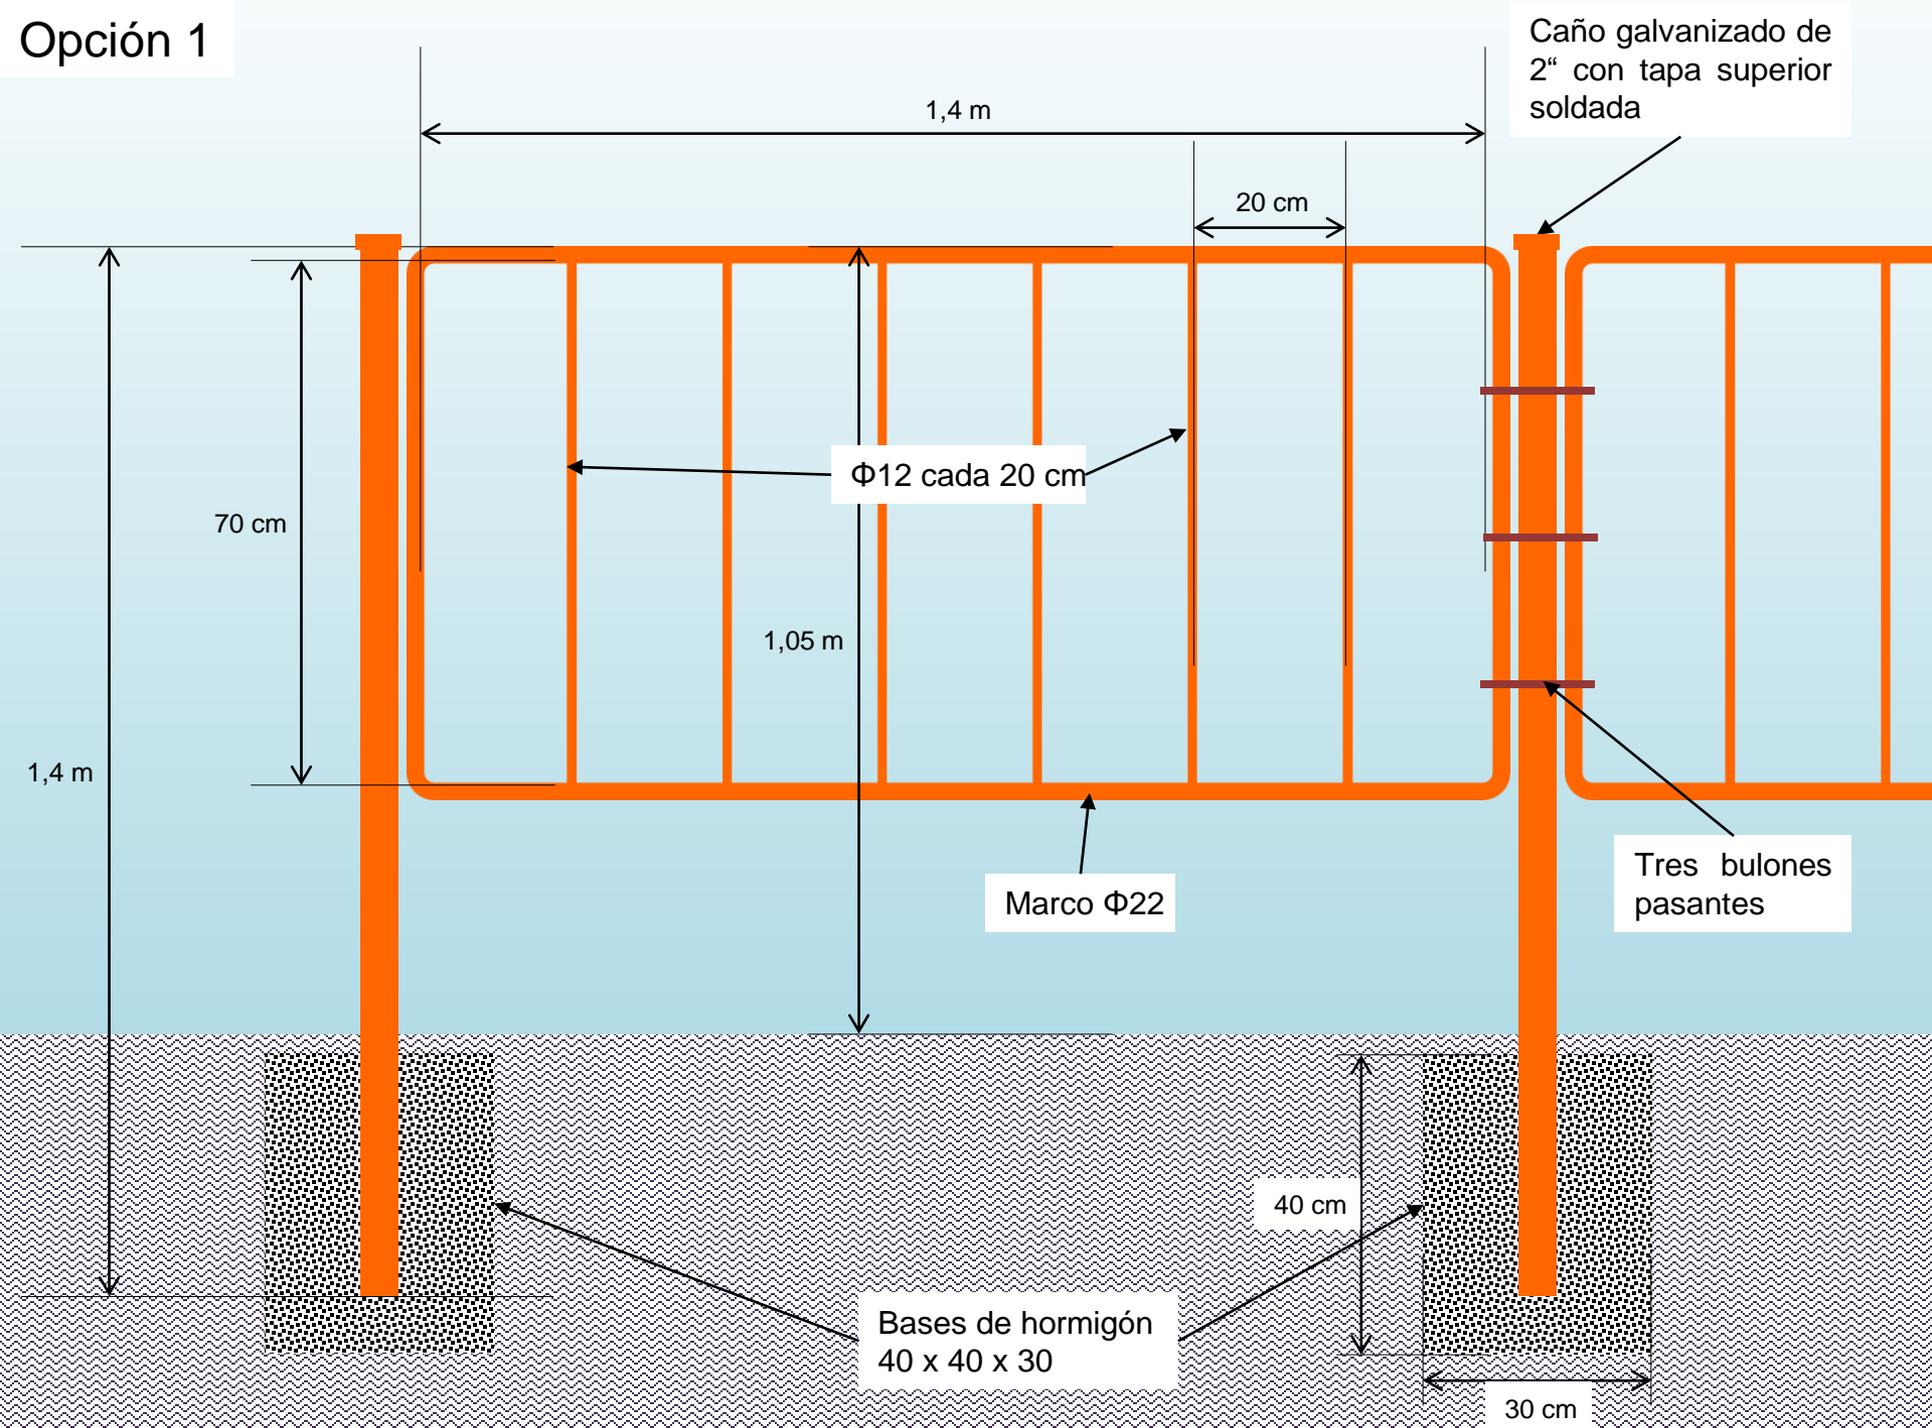


Opción 1




En aquellas escuelas de una sola valla, solo se colocará la señal tipo reglamentaria

Opción 1

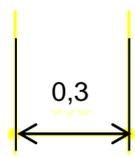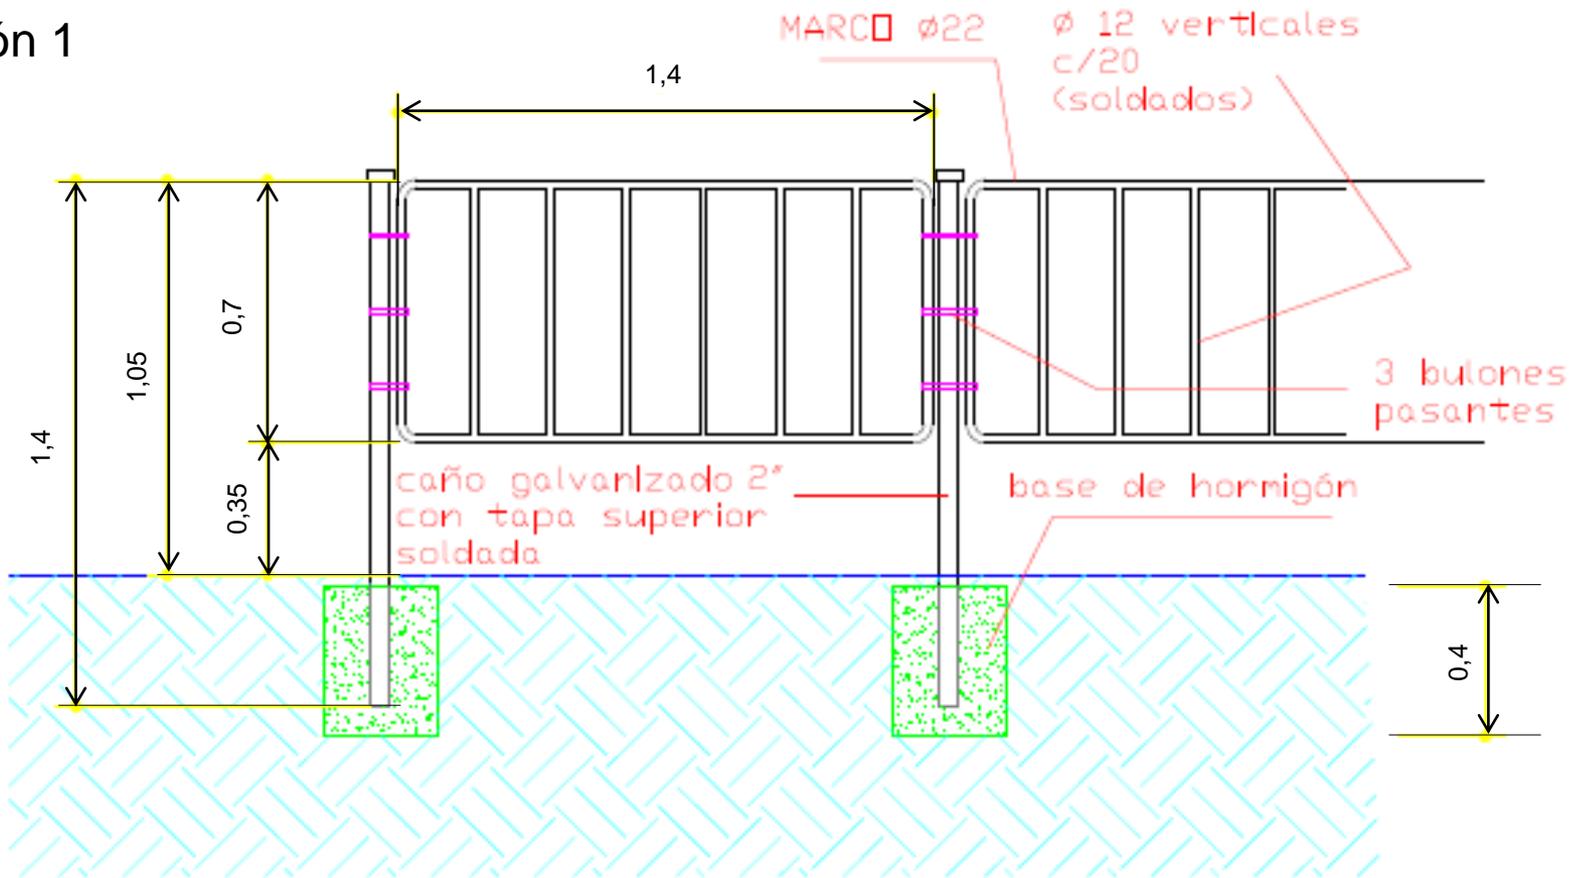


DETALLE:
achatación del
hierro del marco para
las perforaciones de
los bulones

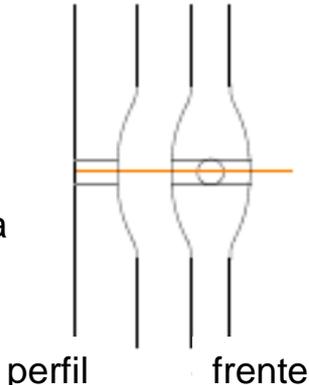


TERMINACIÓN:
- fondo anti-óxido
+ (solo reja) dos
manos de esmalte
sintético color
verde medio

SERVICIO DE INGENIERIA DE TRANSITO		
SEÑALAMIENTO		
BARRANDA PEATONAL		
AUTORIDAD: B. J. J. J. J.		
PLANO: 4	ESCALA: 1/10	FECHA: Agosto 2009

Opción 2

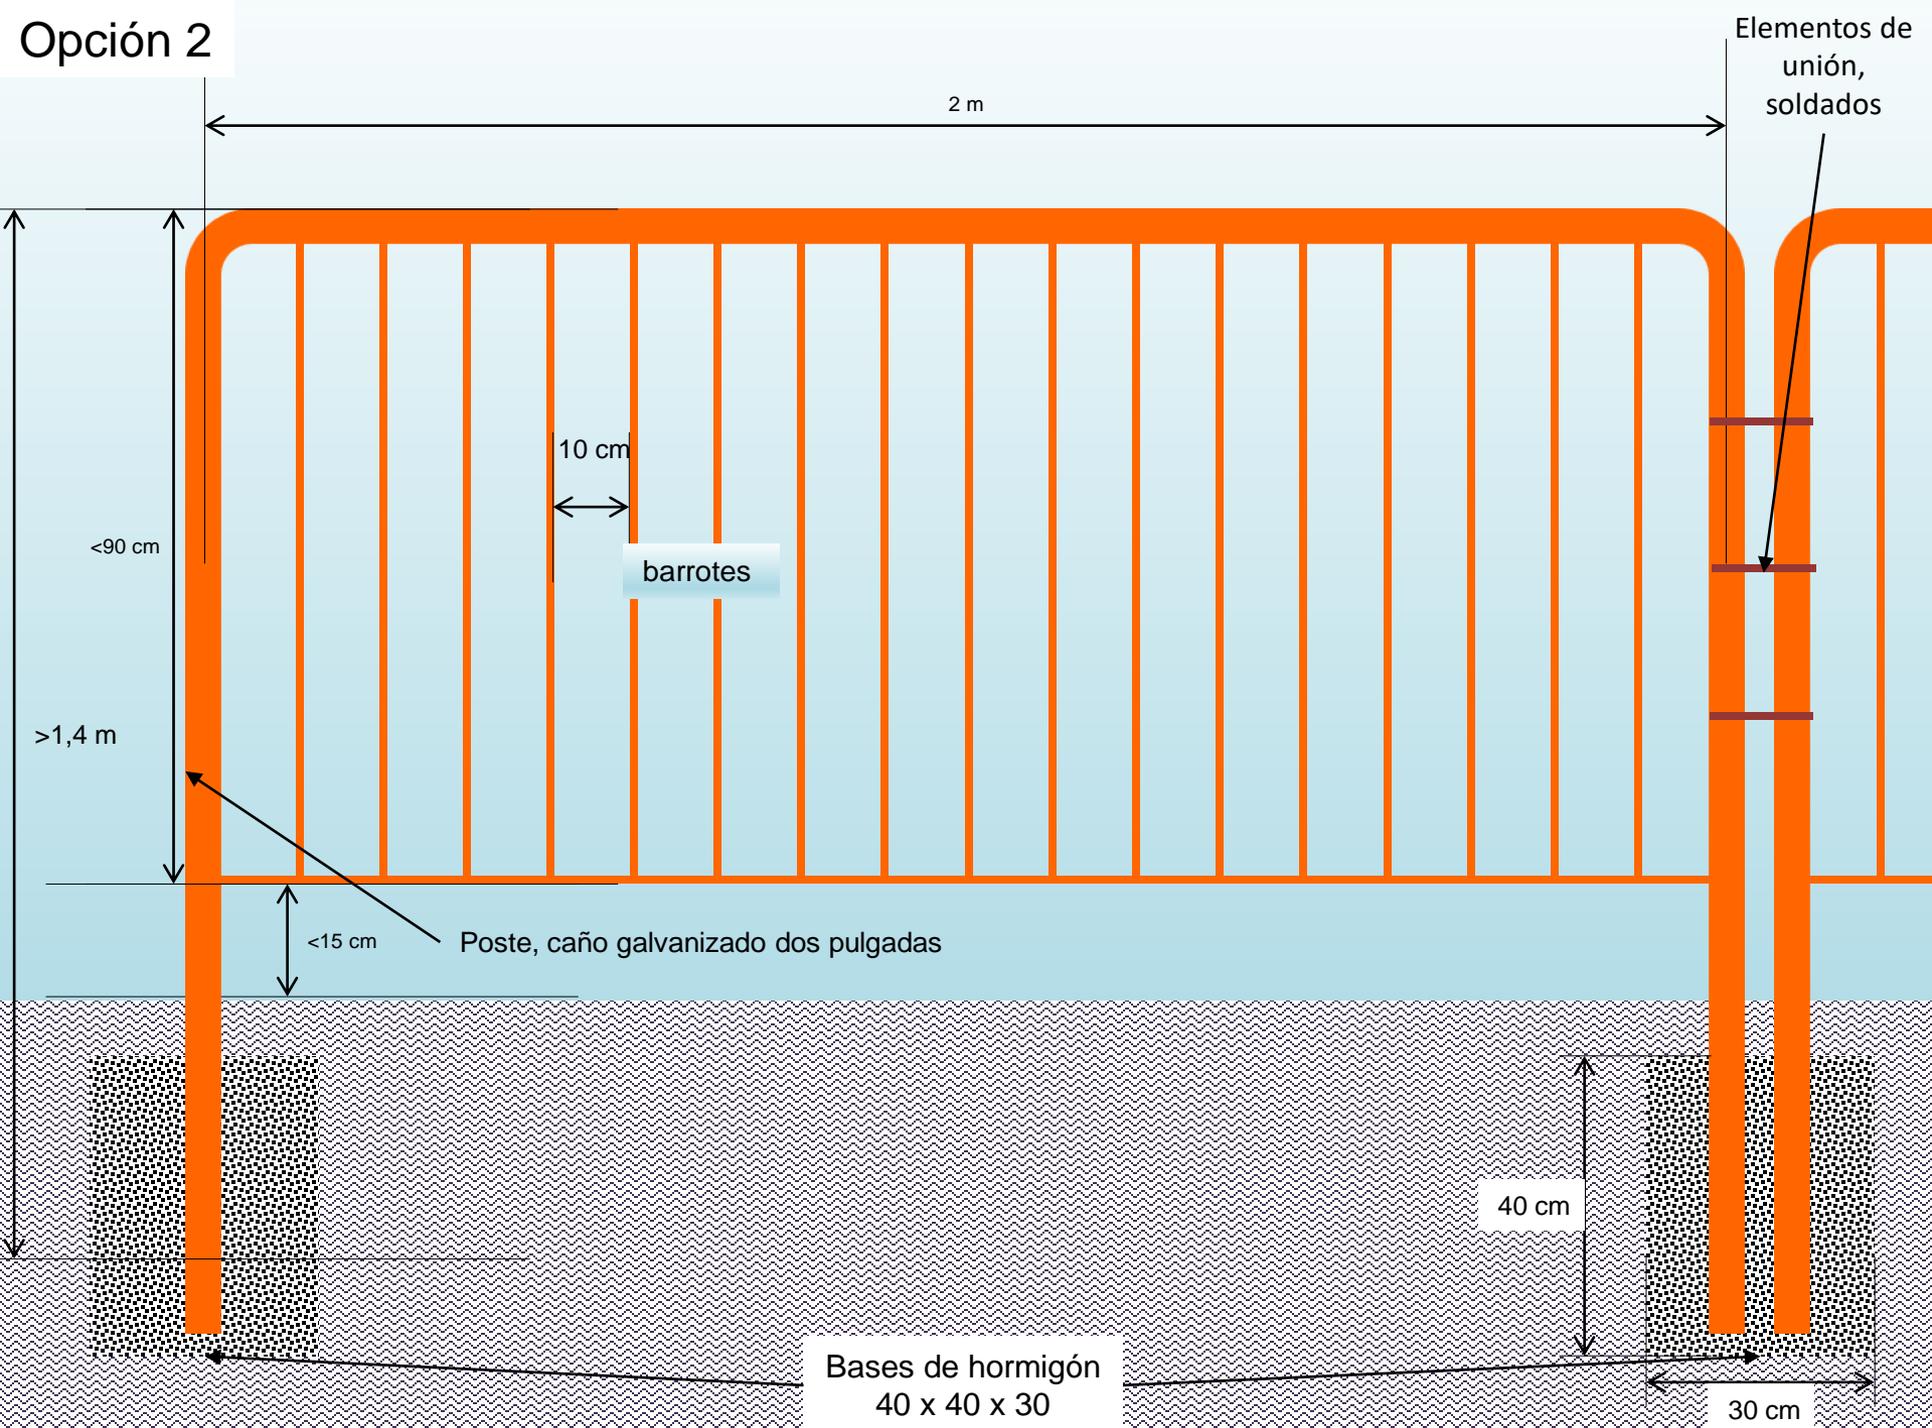


Opción 2

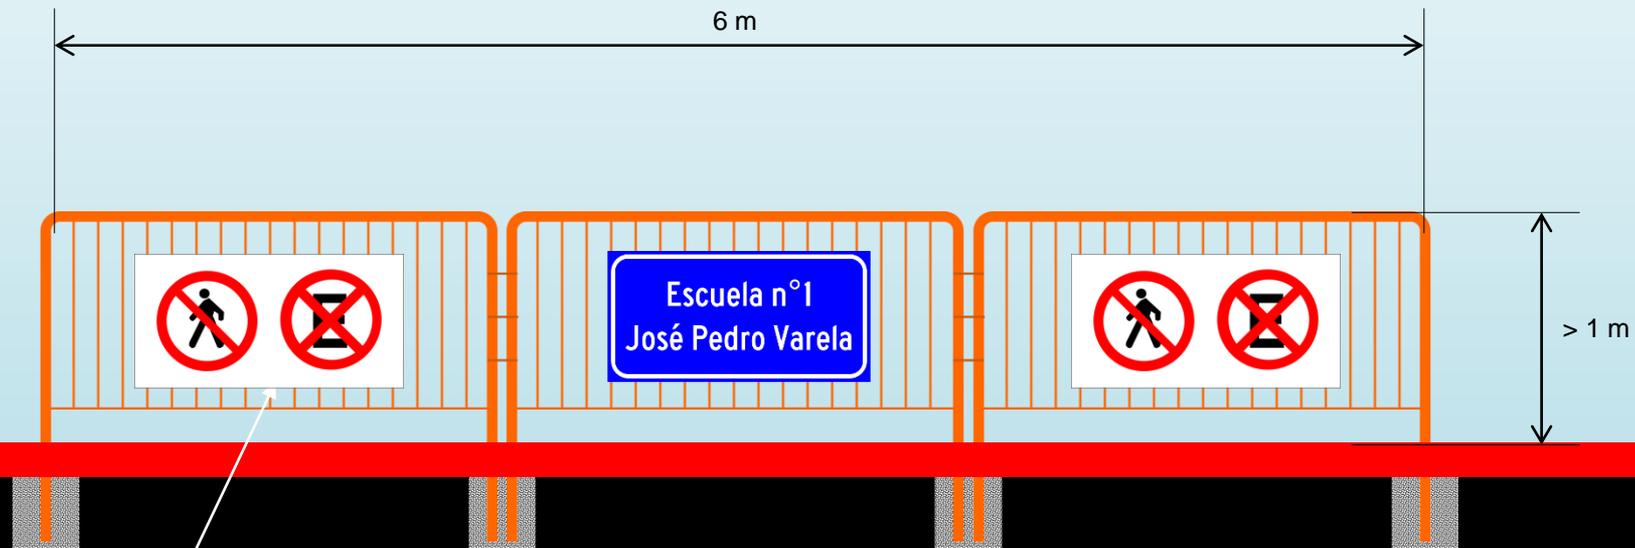

En aquellas escuelas de una sola valla, solo se colocará la señal tipo reglamentaria



Los carteles no podrán presentar extremos en punta, sino redondeados

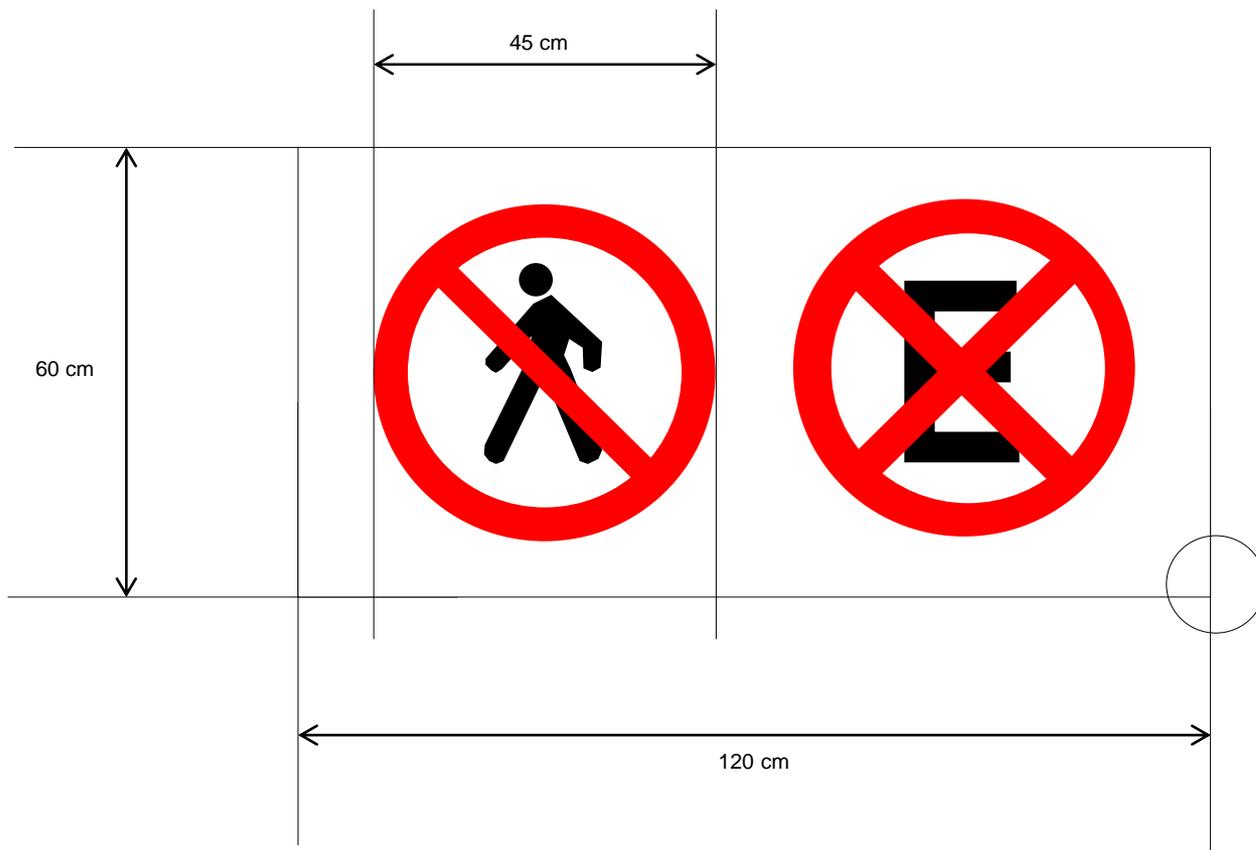

Los carteles no podrán presentar extremos en punta, sino redondeados