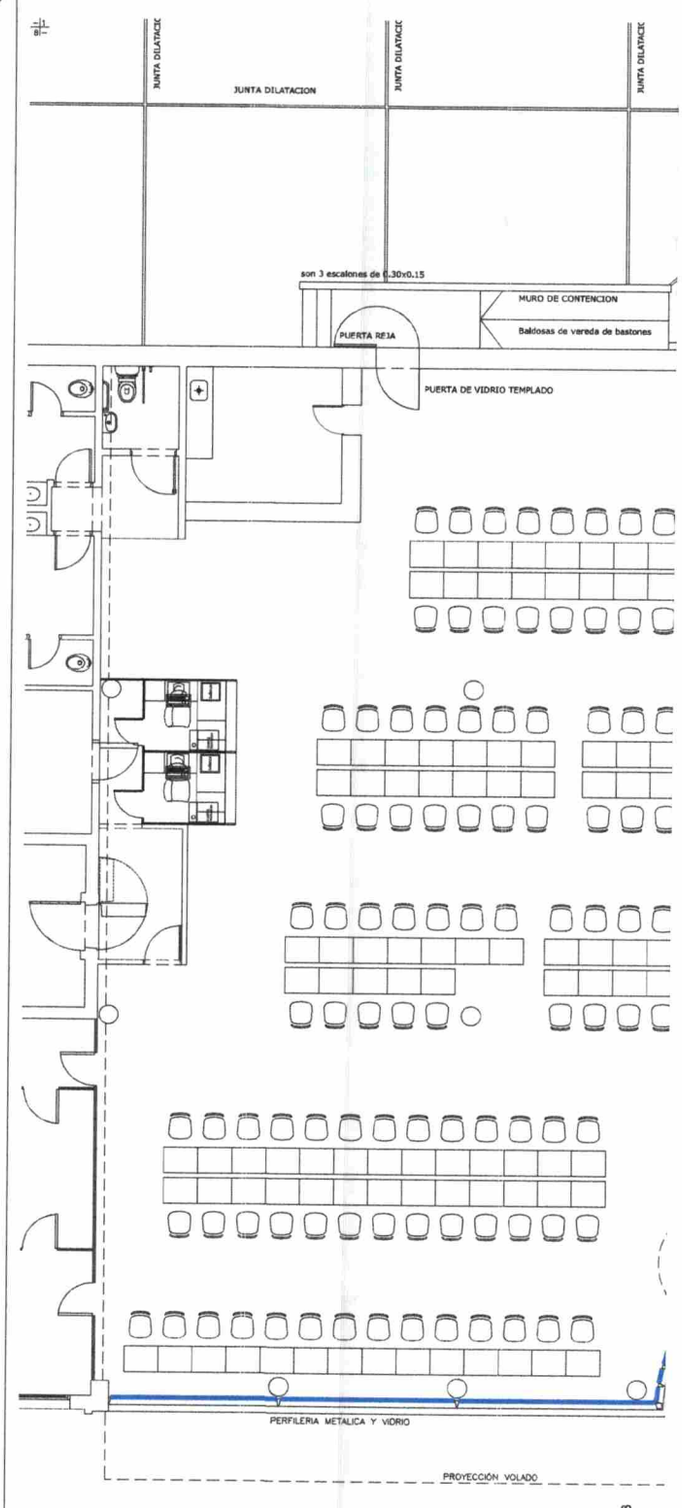

CALLE 18 DE JULIO

Nota:
El oferente tiene la responsabilidad de concurrir al local para cotejar medidas y para identificar las posibles dificultades que se puedan presentar en las obras solicitadas.

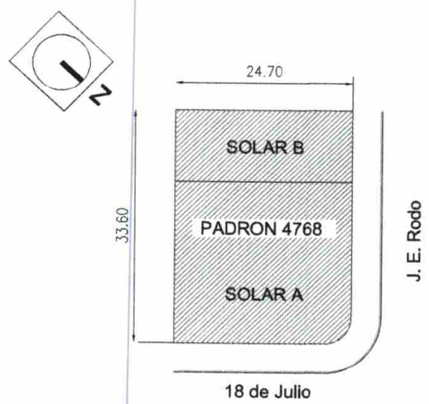

PLANTA DE UBICACION
Esc.: 1/1000

Área de fachada interior a cubir con vinilos 90m2 aproximadamente (valor a rectificar en visita a obra).

CASINOS DEL ESTADO URUGUAY

DIRECCIÓN GENERAL DE CASINOS
DEPARTAMENTO DE ARQUITECTURA

OBRA: SALA MINAS MODIFICACIÓN DE ACCESO		LAMINA: L01
UBICACION: J. E RODO 539 ESQ. 18 DE JULIO - CIUDAD DE MINAS		
PLANO: PLANTA BAJA	ESCALA: 1/200	FECHA: 07/2014
TECNICO: Arq. Lucas Schevzov	ARCHIVO: 2021-02-02 Sala Minas vinilos interior.dwg	