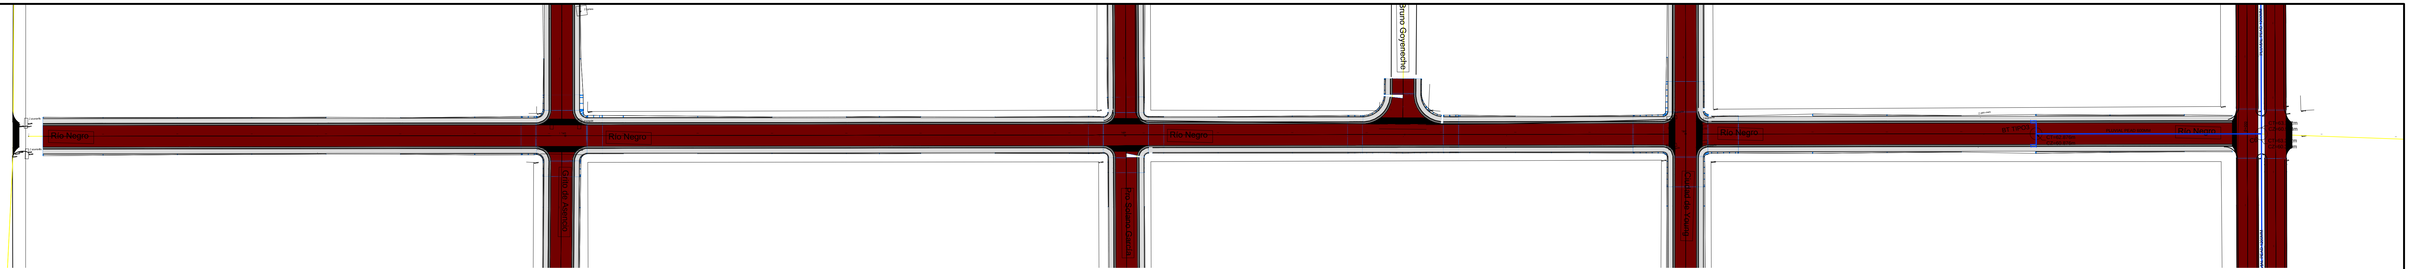

PV Soriano al Este de Av. E. Chaplin

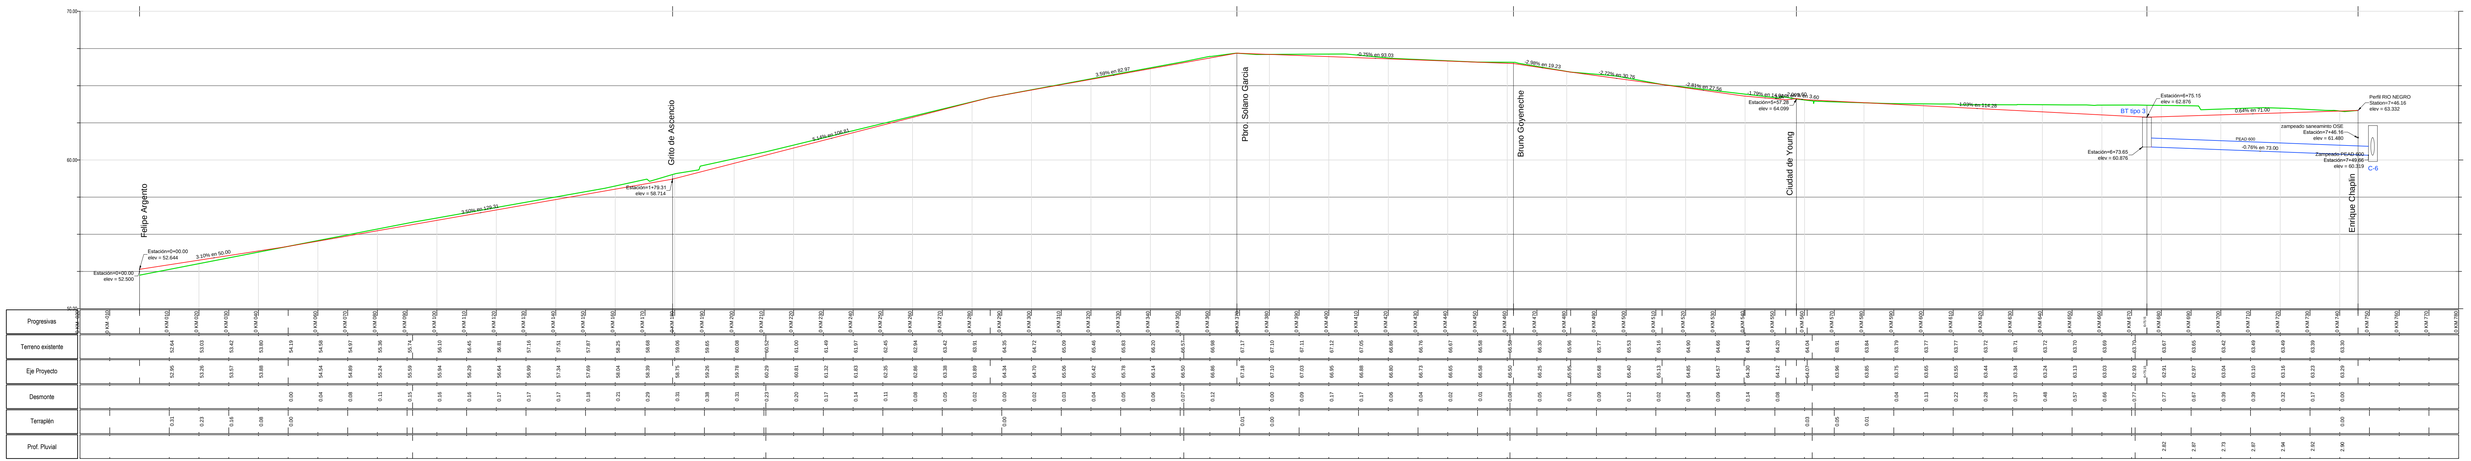

INTENDENCIA DEPARTAMENTAL DE PAYSANDÚ

PAYSANDÚ TIERRA HEROICA

UNIDAD TÉCNICA DE PROYECTO

OBRA: URBANIZACION BARRIO LITORAL - DOMINGO SABIO		Lámina: L/04
Lámina : PLANIALTIMETRIA RIO NEGRO		Escala 1:750
Técnicos: Ing. Civil Gustavo Belvisi Ing. Civil Diego Belvisi	Márcelo Gonzalez	Ing. Eduardo Costa Cindy Sabaño