

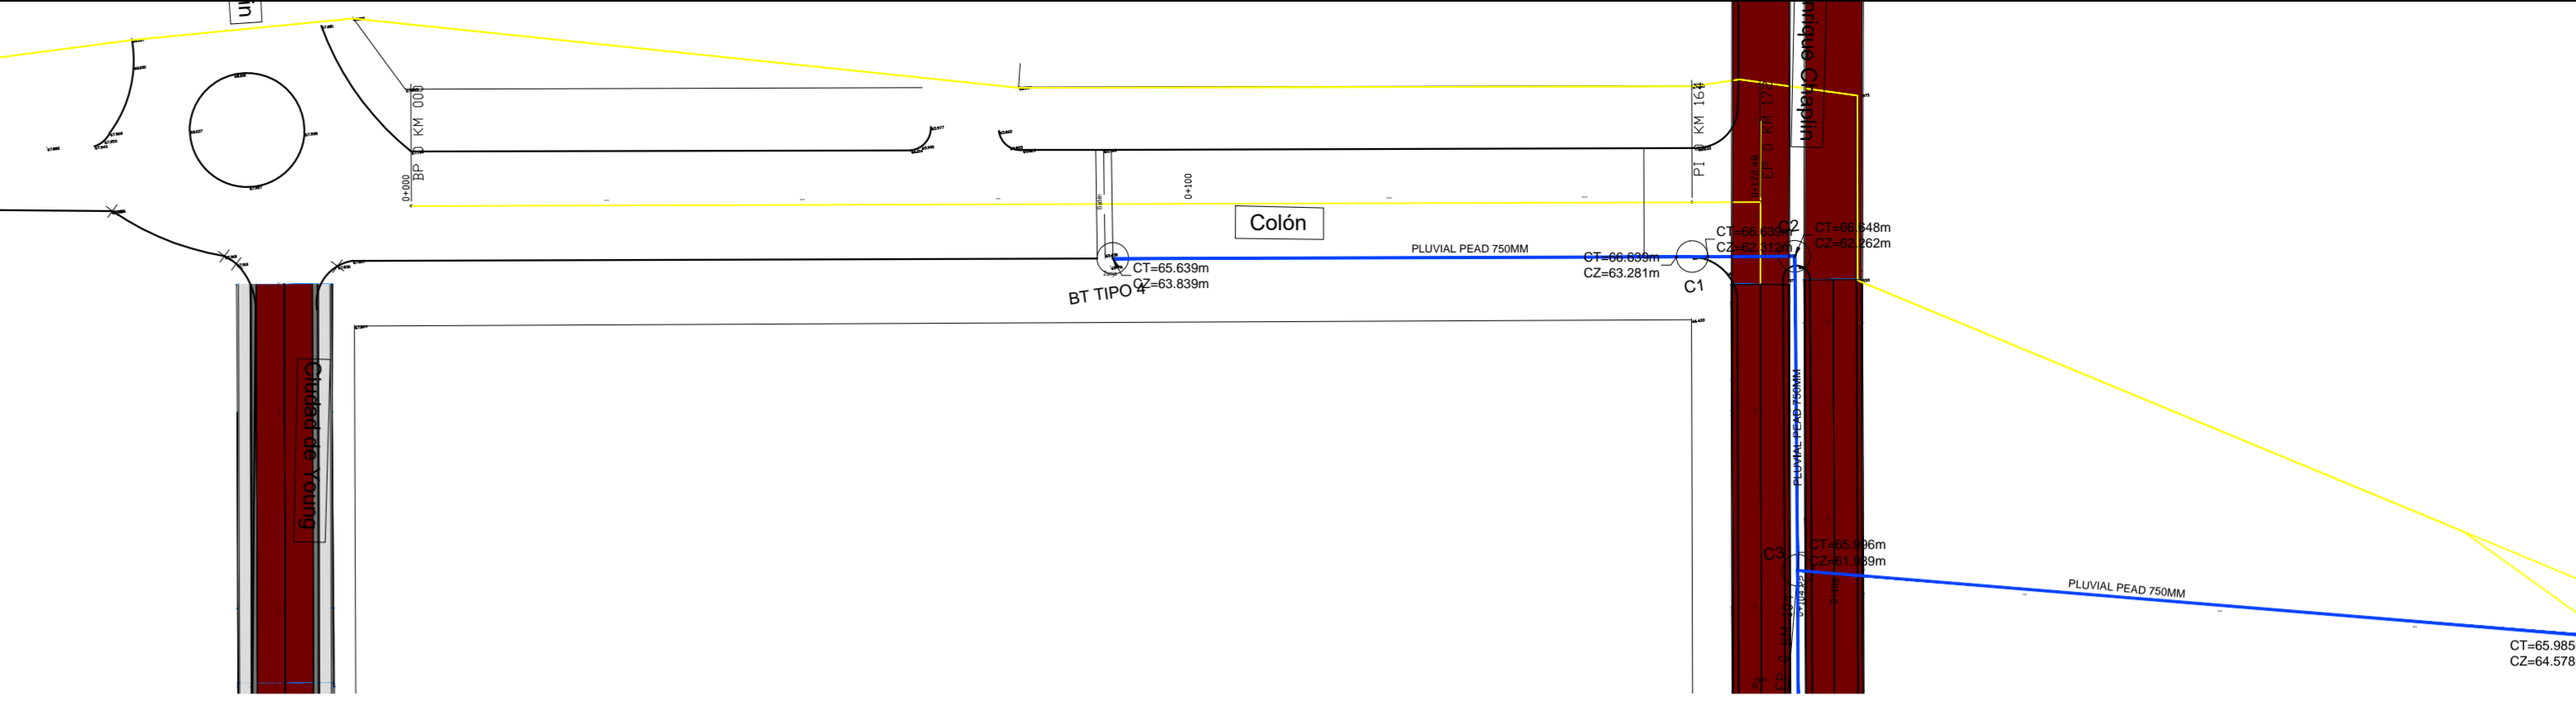


PV Soriano al Este de Av. E. Chaplin

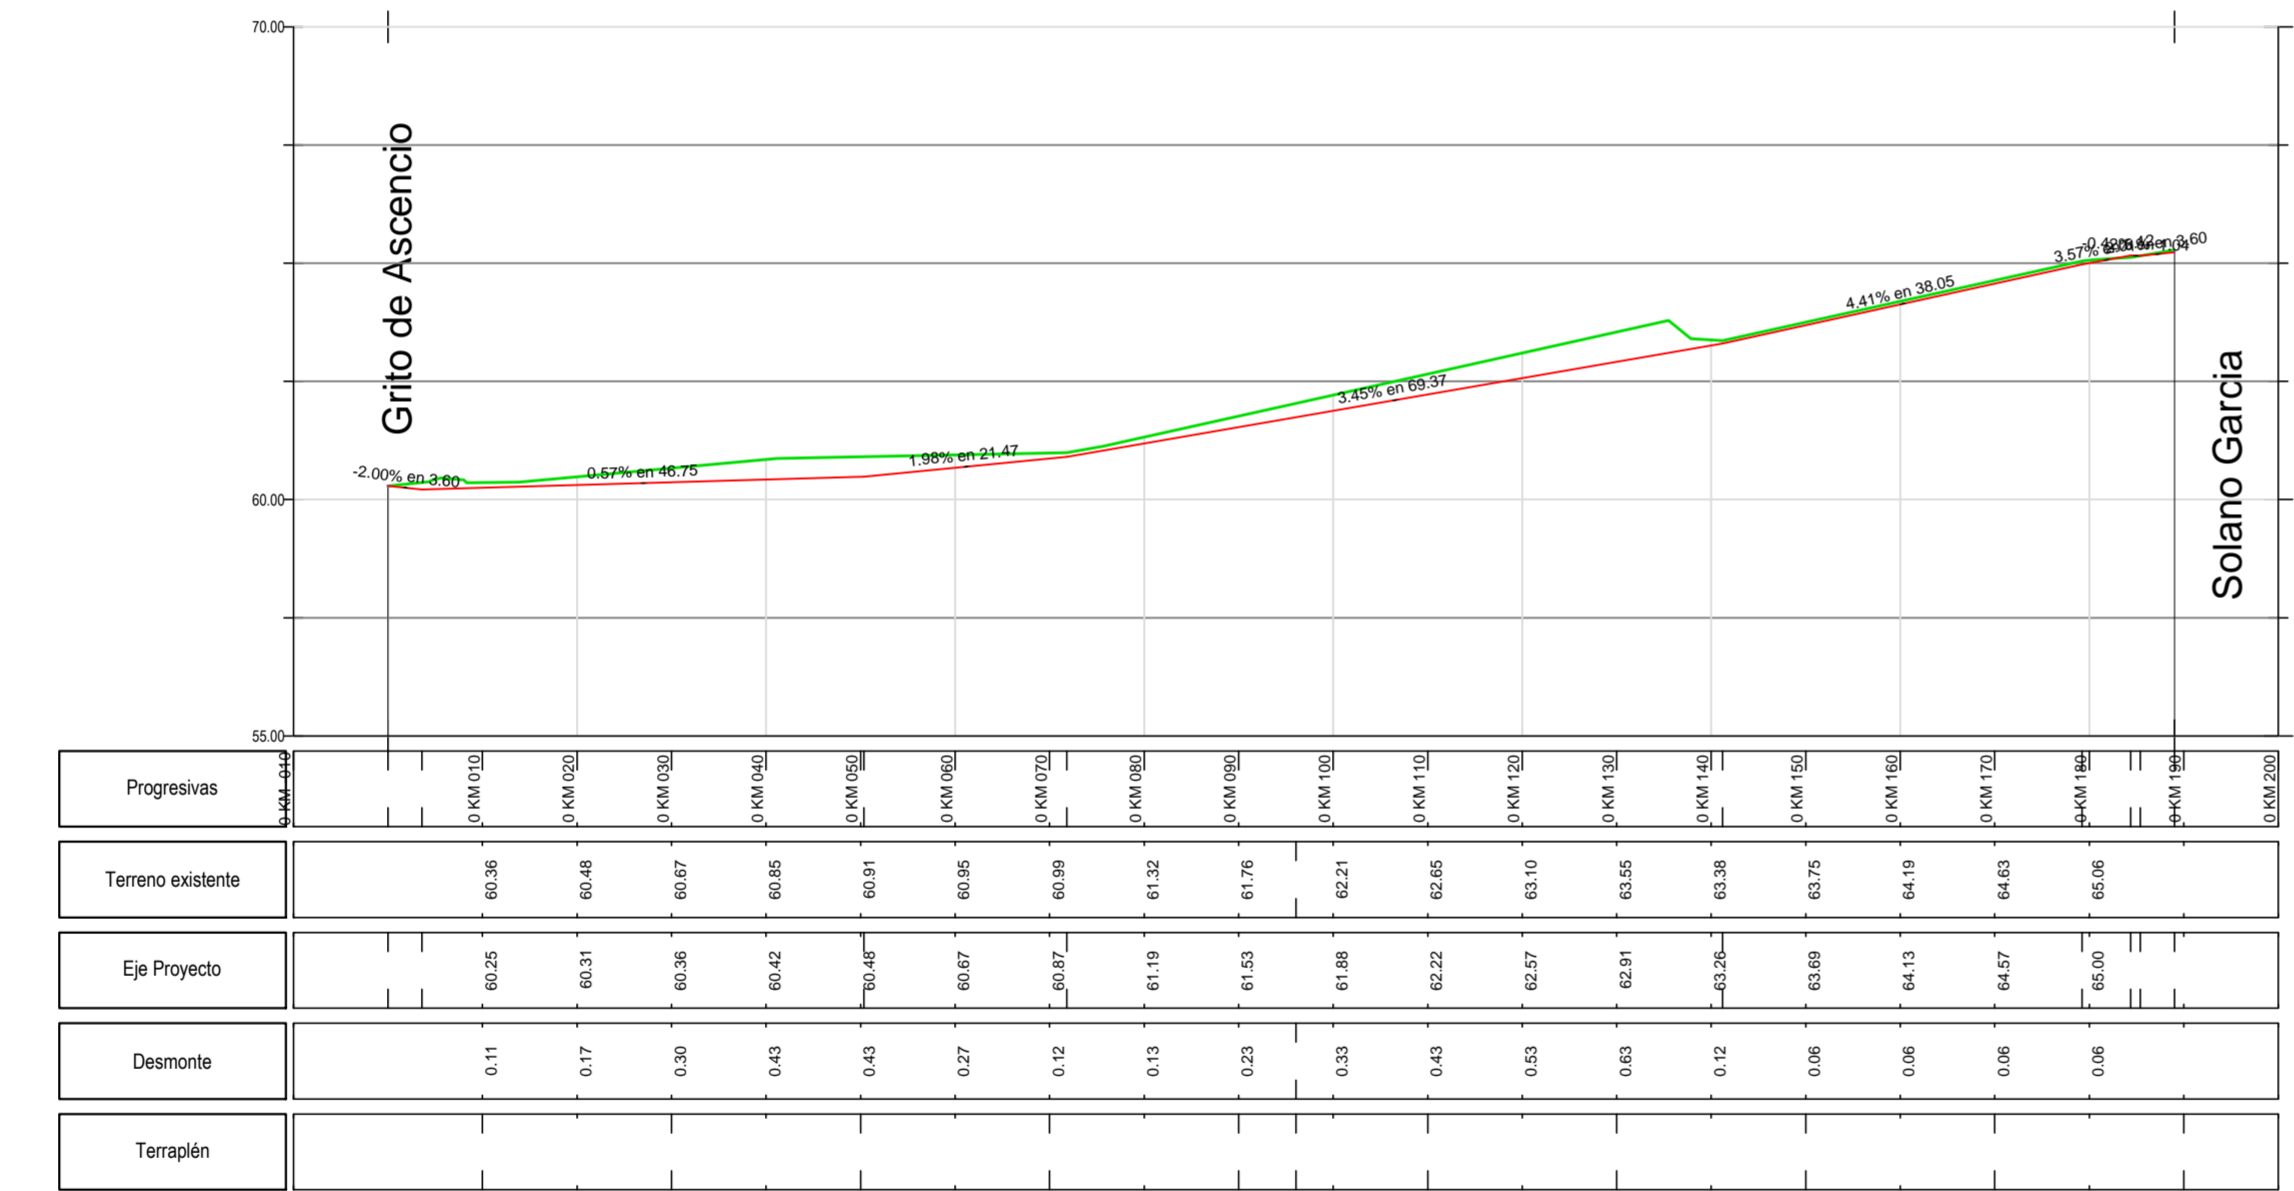

PV Soriano al Este de Av. E. Chaplin

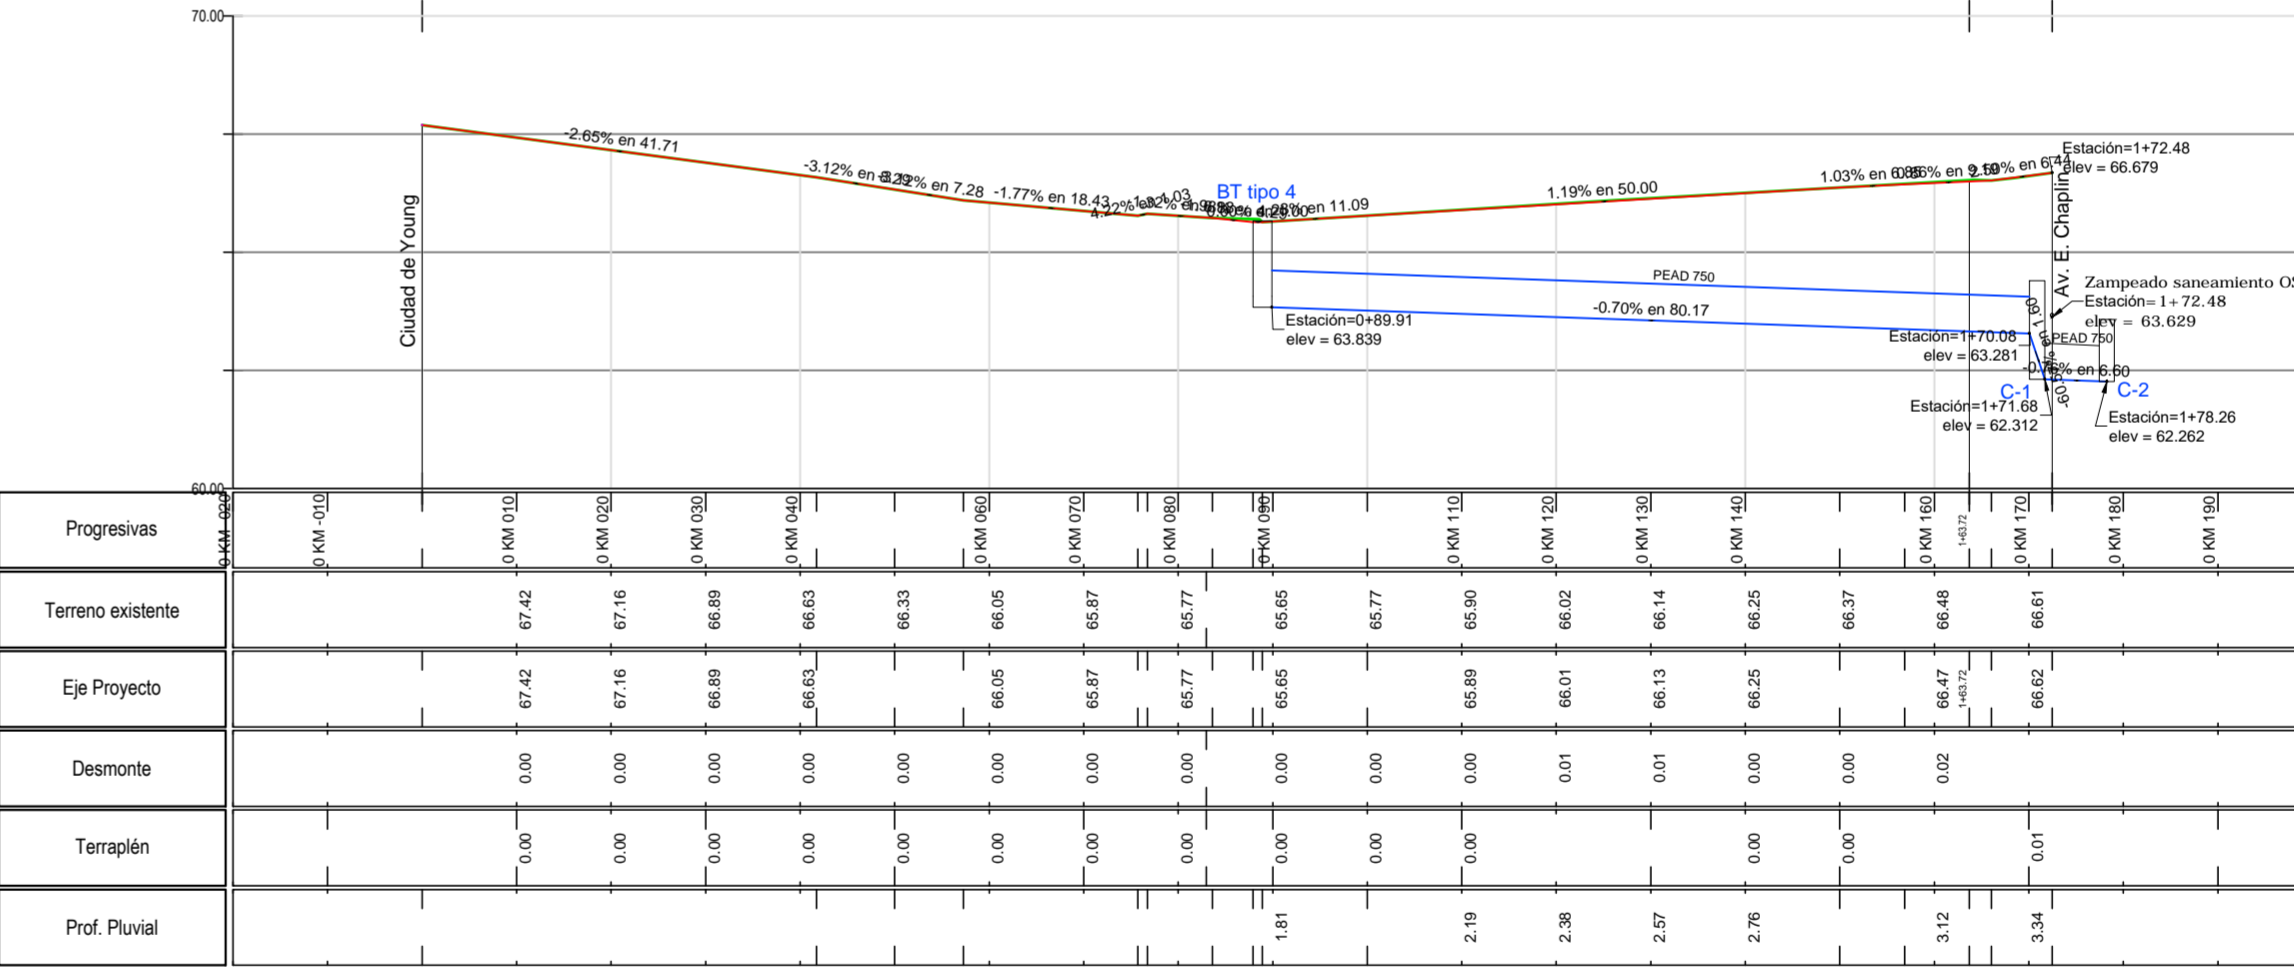

INTENDENCIA
DEPARTAMENTAL
DE PAYSANDÚ

POU
PAYSANDÚ
TIERRAHEROICA

UNIDAD
TÉCNICA DE
PROYECTO

OBRA: URBANIZACION BARRIO LITORAL - DOMINGO SABIO

Lámina: PLANIALTIMETRIA COLON

Técnicos: Ing. Civil Gustavo Belvisi, Marcelo Gonzalez, Ing. Civil Diego Belvisi

Lámina: L/05

Escala: 1:750

Ing. Eduardo Costa, Cindy Sabaño