



PV Soriano al Este de Av. E. Chaplin

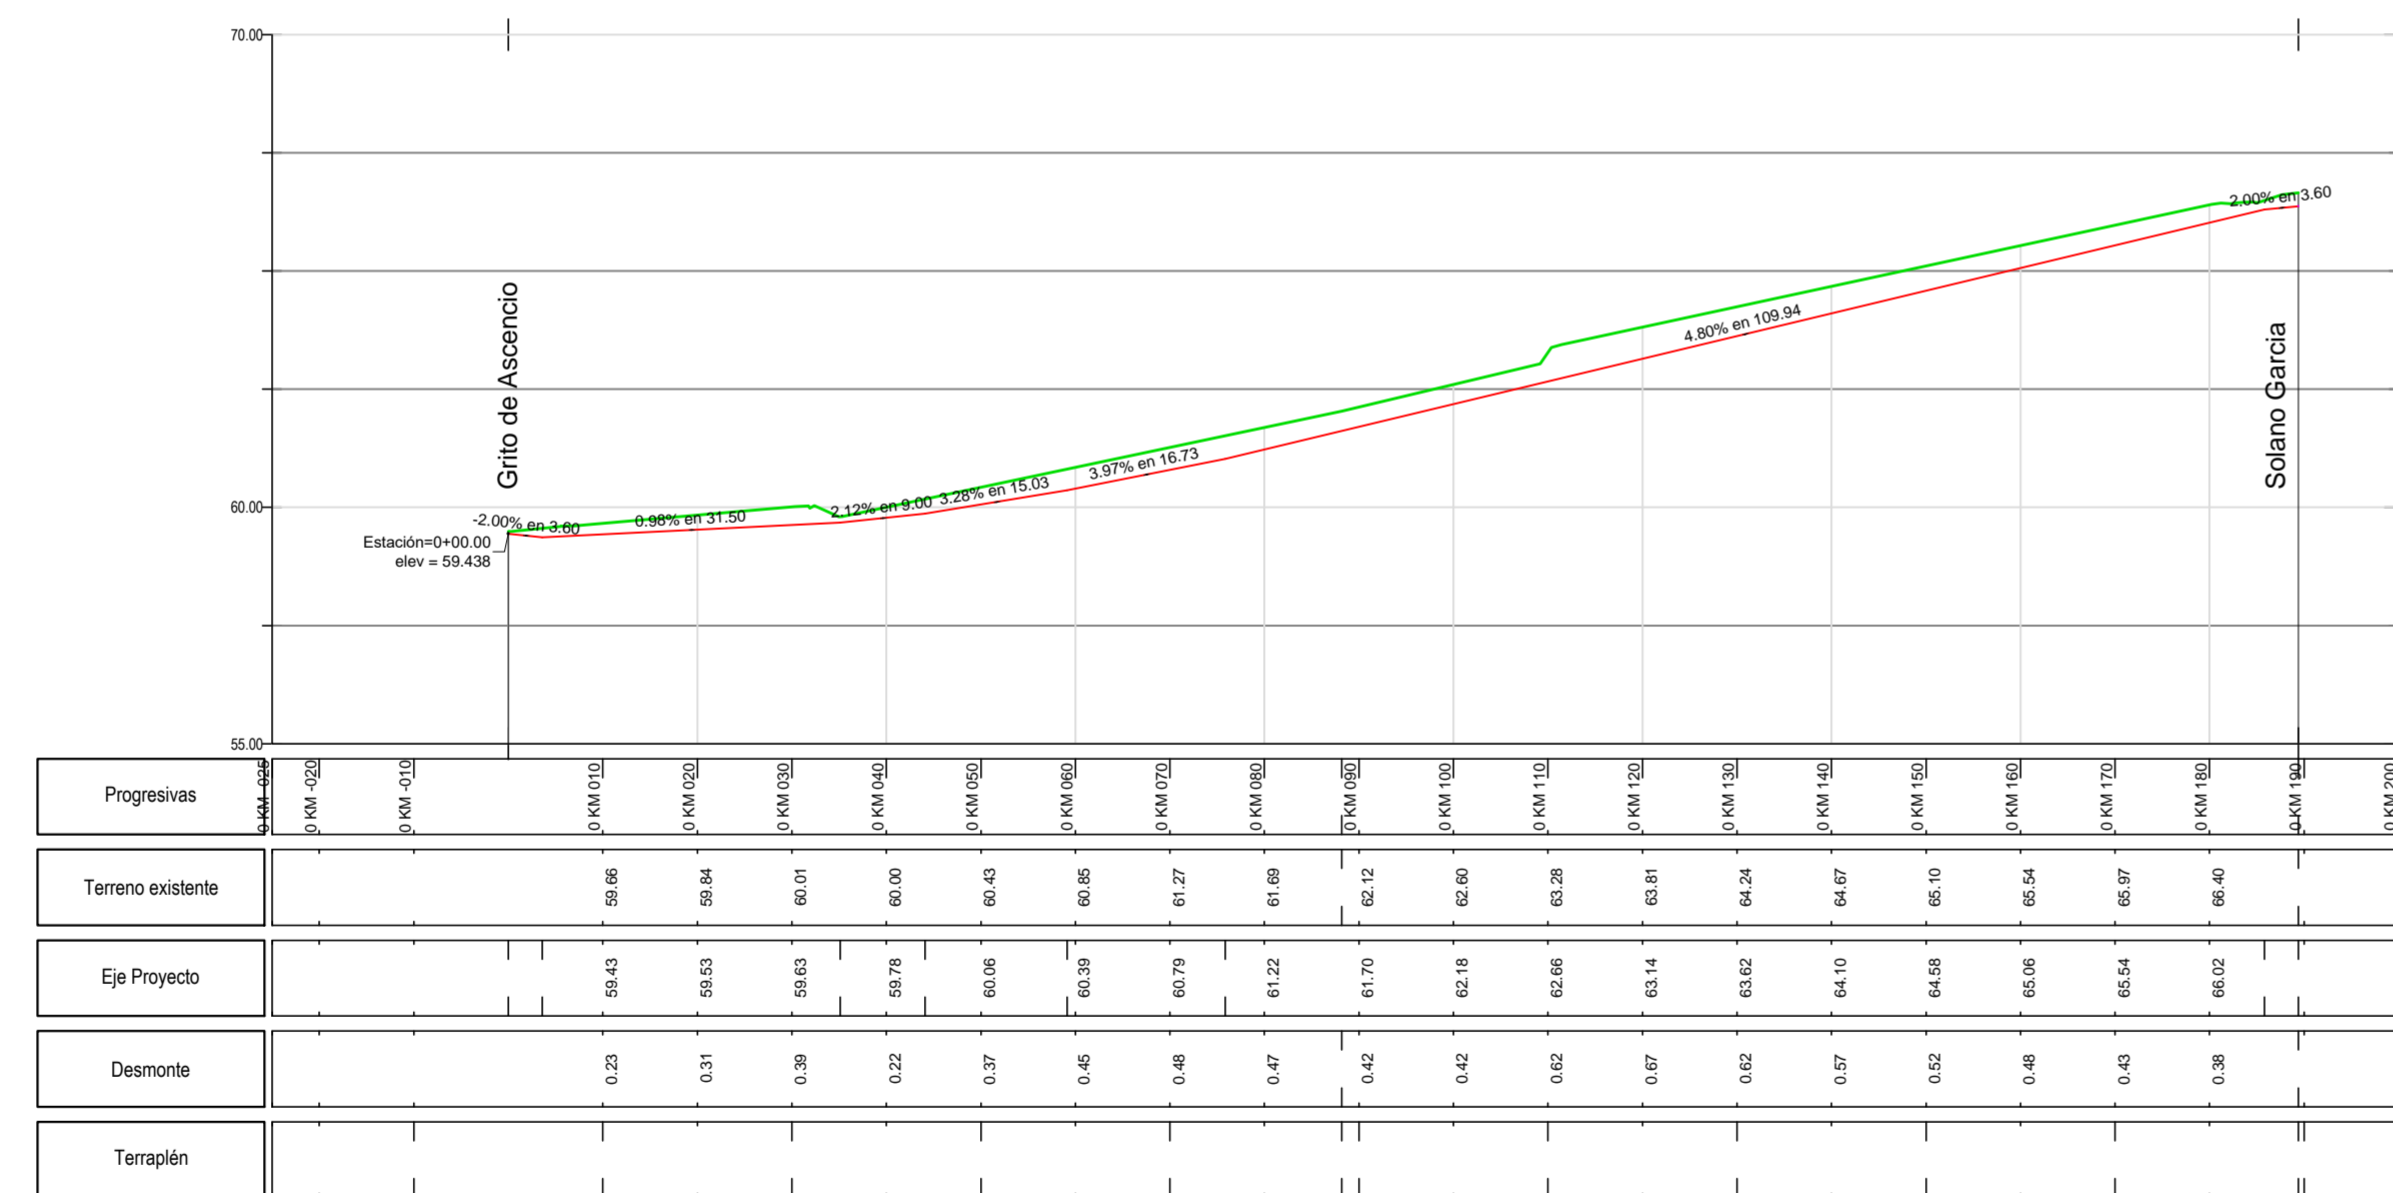

PV Soriano al Este de Av. E. Chaplin

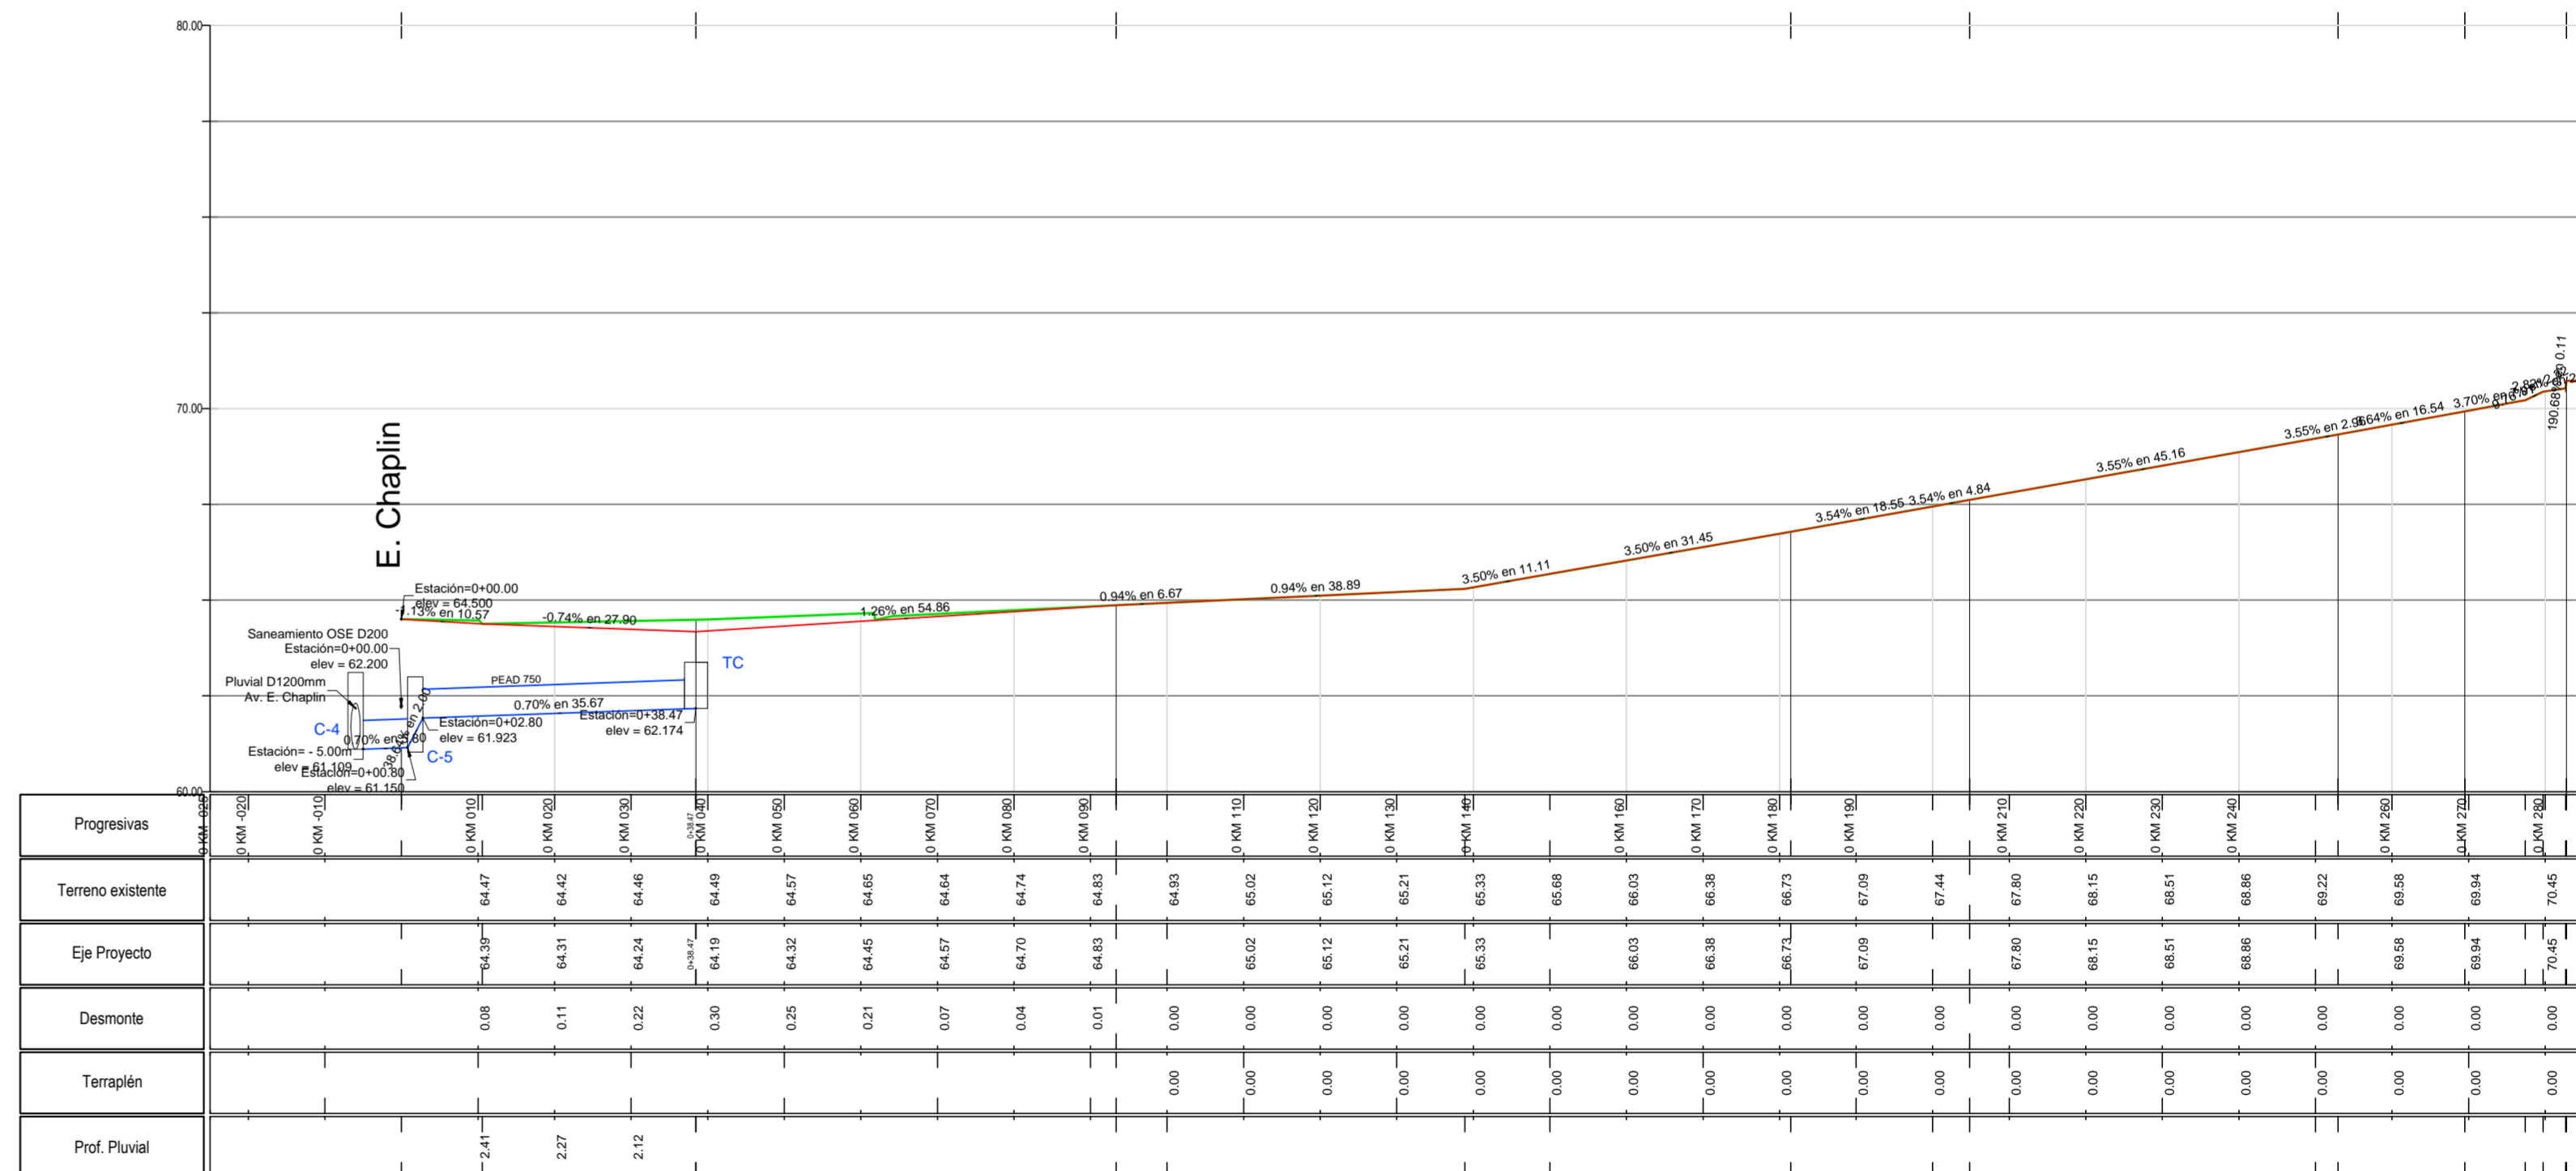

**OBRA:** URBANIZACION BARRIO LITORAL - DOMINGO SABIO  
**Lámina:** L/06  
**Lámina:** PLANIALTIMETRIA ARTIGAS  
**Escala:** 1:750  
**Técnicos:** Ing. Civil Gustavo Belvisi, Marcelo Gonzalez, Ing. Civil Diego Belvisi, Ing. Eduardo Costa, Cindy Sabaño