CORTE A-A

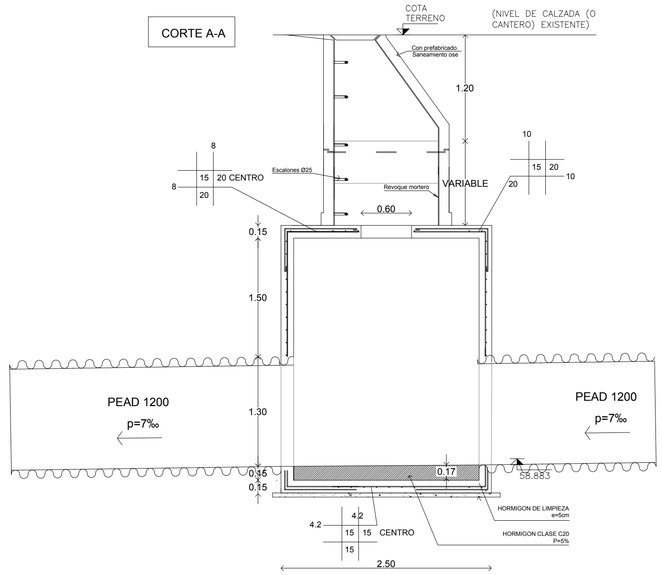

CORTE A-A

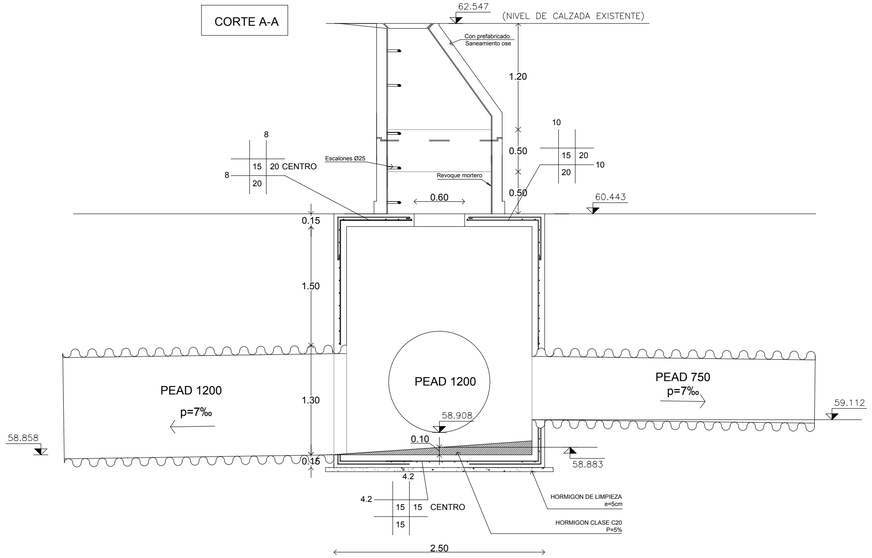

PLANTA

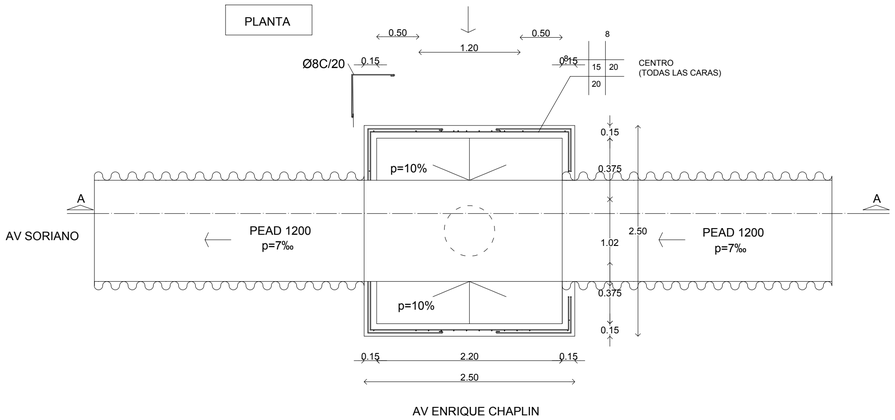

PLANTA

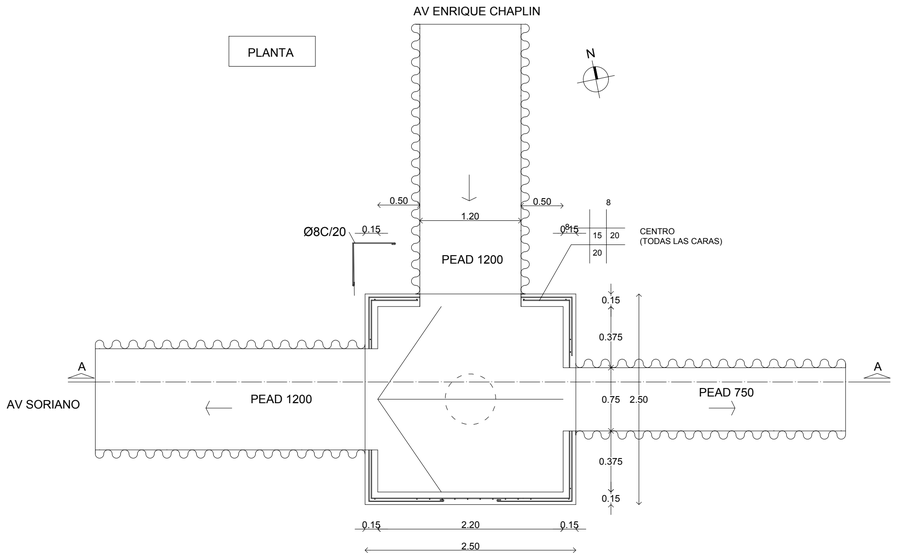

INTENDENCIA DEPARTAMENTAL DE PAYSANDÚ

PAYSANDÚ TIERRA HEROICA

UNIDAD TÉCNICA DE PROYECTO

OBRA: URBANIZACION BARRIO LITORAL - DOMINGO SABIO

Lámina: L/11

Lámina : DETALLE REGISTROS
Av. Soriano al Este de Av. E. Chaplin

Escala 1:40

Técnicos: Ing. Civil Gustavo Belvisi
Ing. Civil Diego Belvisi
Marcelo Gonzalez
Ing. Eduardo Costa
Cindy Sabaño