Planta según A - B Esc. 1:25

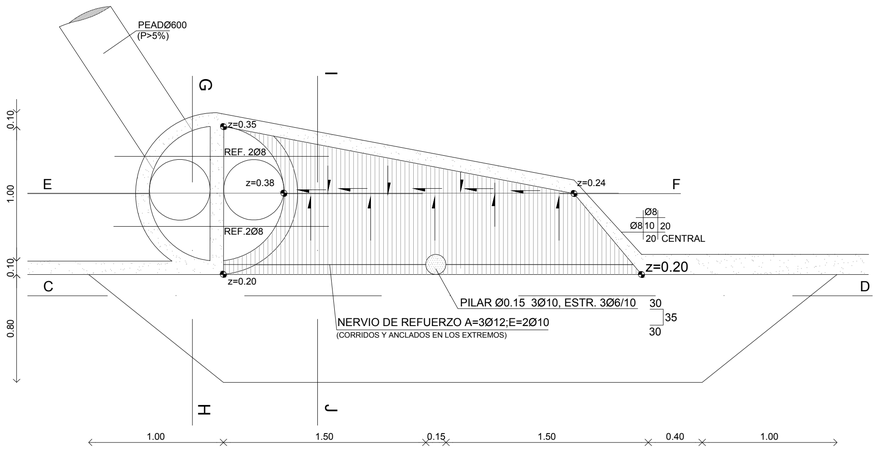

CORTE E - F esc. 1:20

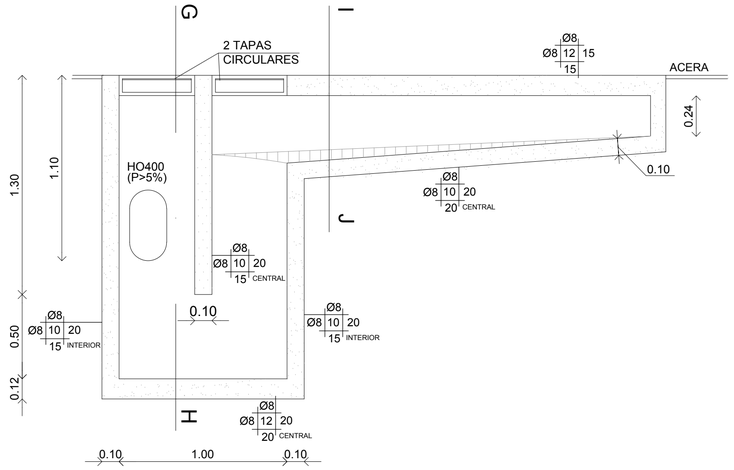

CORTE C - D esc. 1:25

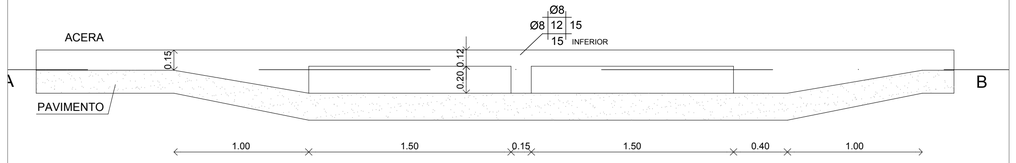

CORTE G - H esc. 1:20

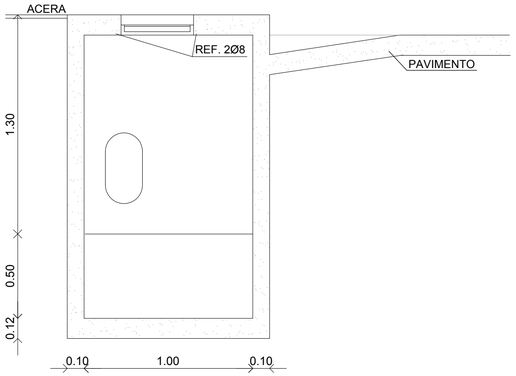

CORTE I - J esc. 1:20

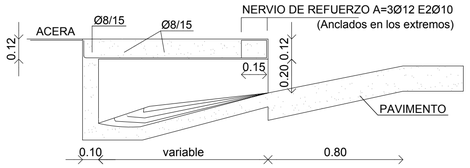

INTENDENCIA DEPARTAMENTAL DE PAYSANDÚ

PAYSANDÚ TIERRA HEROICA

UNIDAD TÉCNICA DE PROYECTO

OBRA: URBANIZACION BARRIO LITORAL - DOMINGO SABIO	Lámina: L/12
Lámina : BOCA DE TORMENTA TIPO 3 Av. Soriano al Este de Av. E. Chaplin	Escala 1:20 / 1:25
Técnicos: Ing. Civil Gustavo Belvisi Marcelo Gonzalez Ing. Civil Diego Belvisi	Ing. Eduardo Costa Cindy Sabaño