


Esquema sala de bombas

Esc. 1:40



Imágen exterior

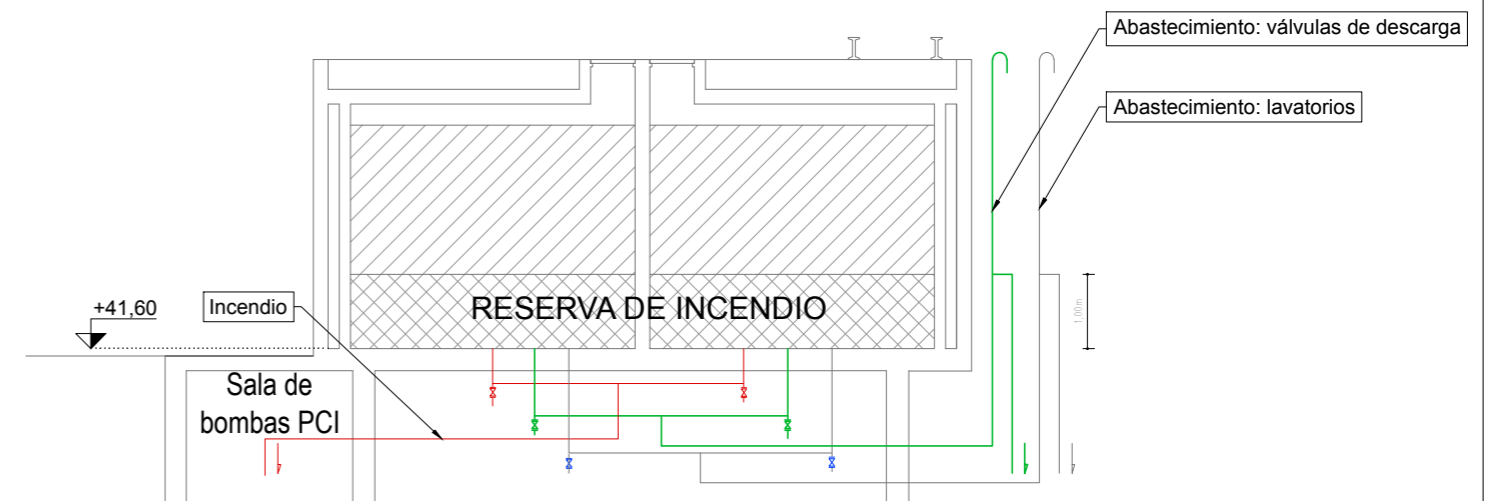

Esquema de reserva mixta compartimentada

Esc. 1:100

ZWCAD PLUS - CLADENIR S.A. / Archivo: BSE Sede.HB.CPEPA.V4.1 2021.08.09.dwg			
Fecha	Dibujo	Aprobado	Versión
2021-08	--	PP	Aclaración 01

**EPA**  
 División Ingeniería  
 Andes 1293/Of.204  
 (+598) 2908 6282\*  
 ing@epa.com.uy  
 www.epa.com.uy  
 Proyectos contra incendio · Seguridad e higiene laboral  
 Sinistros · Seguridad integral · Análisis de riesgos

BSE - Casa Central  
 Dirección Nacional de Bomberos - PT/PG  
 Sistema de bocas de incendio