


CANCHA DE TENIS - PAVIMENTO EXISTENTE

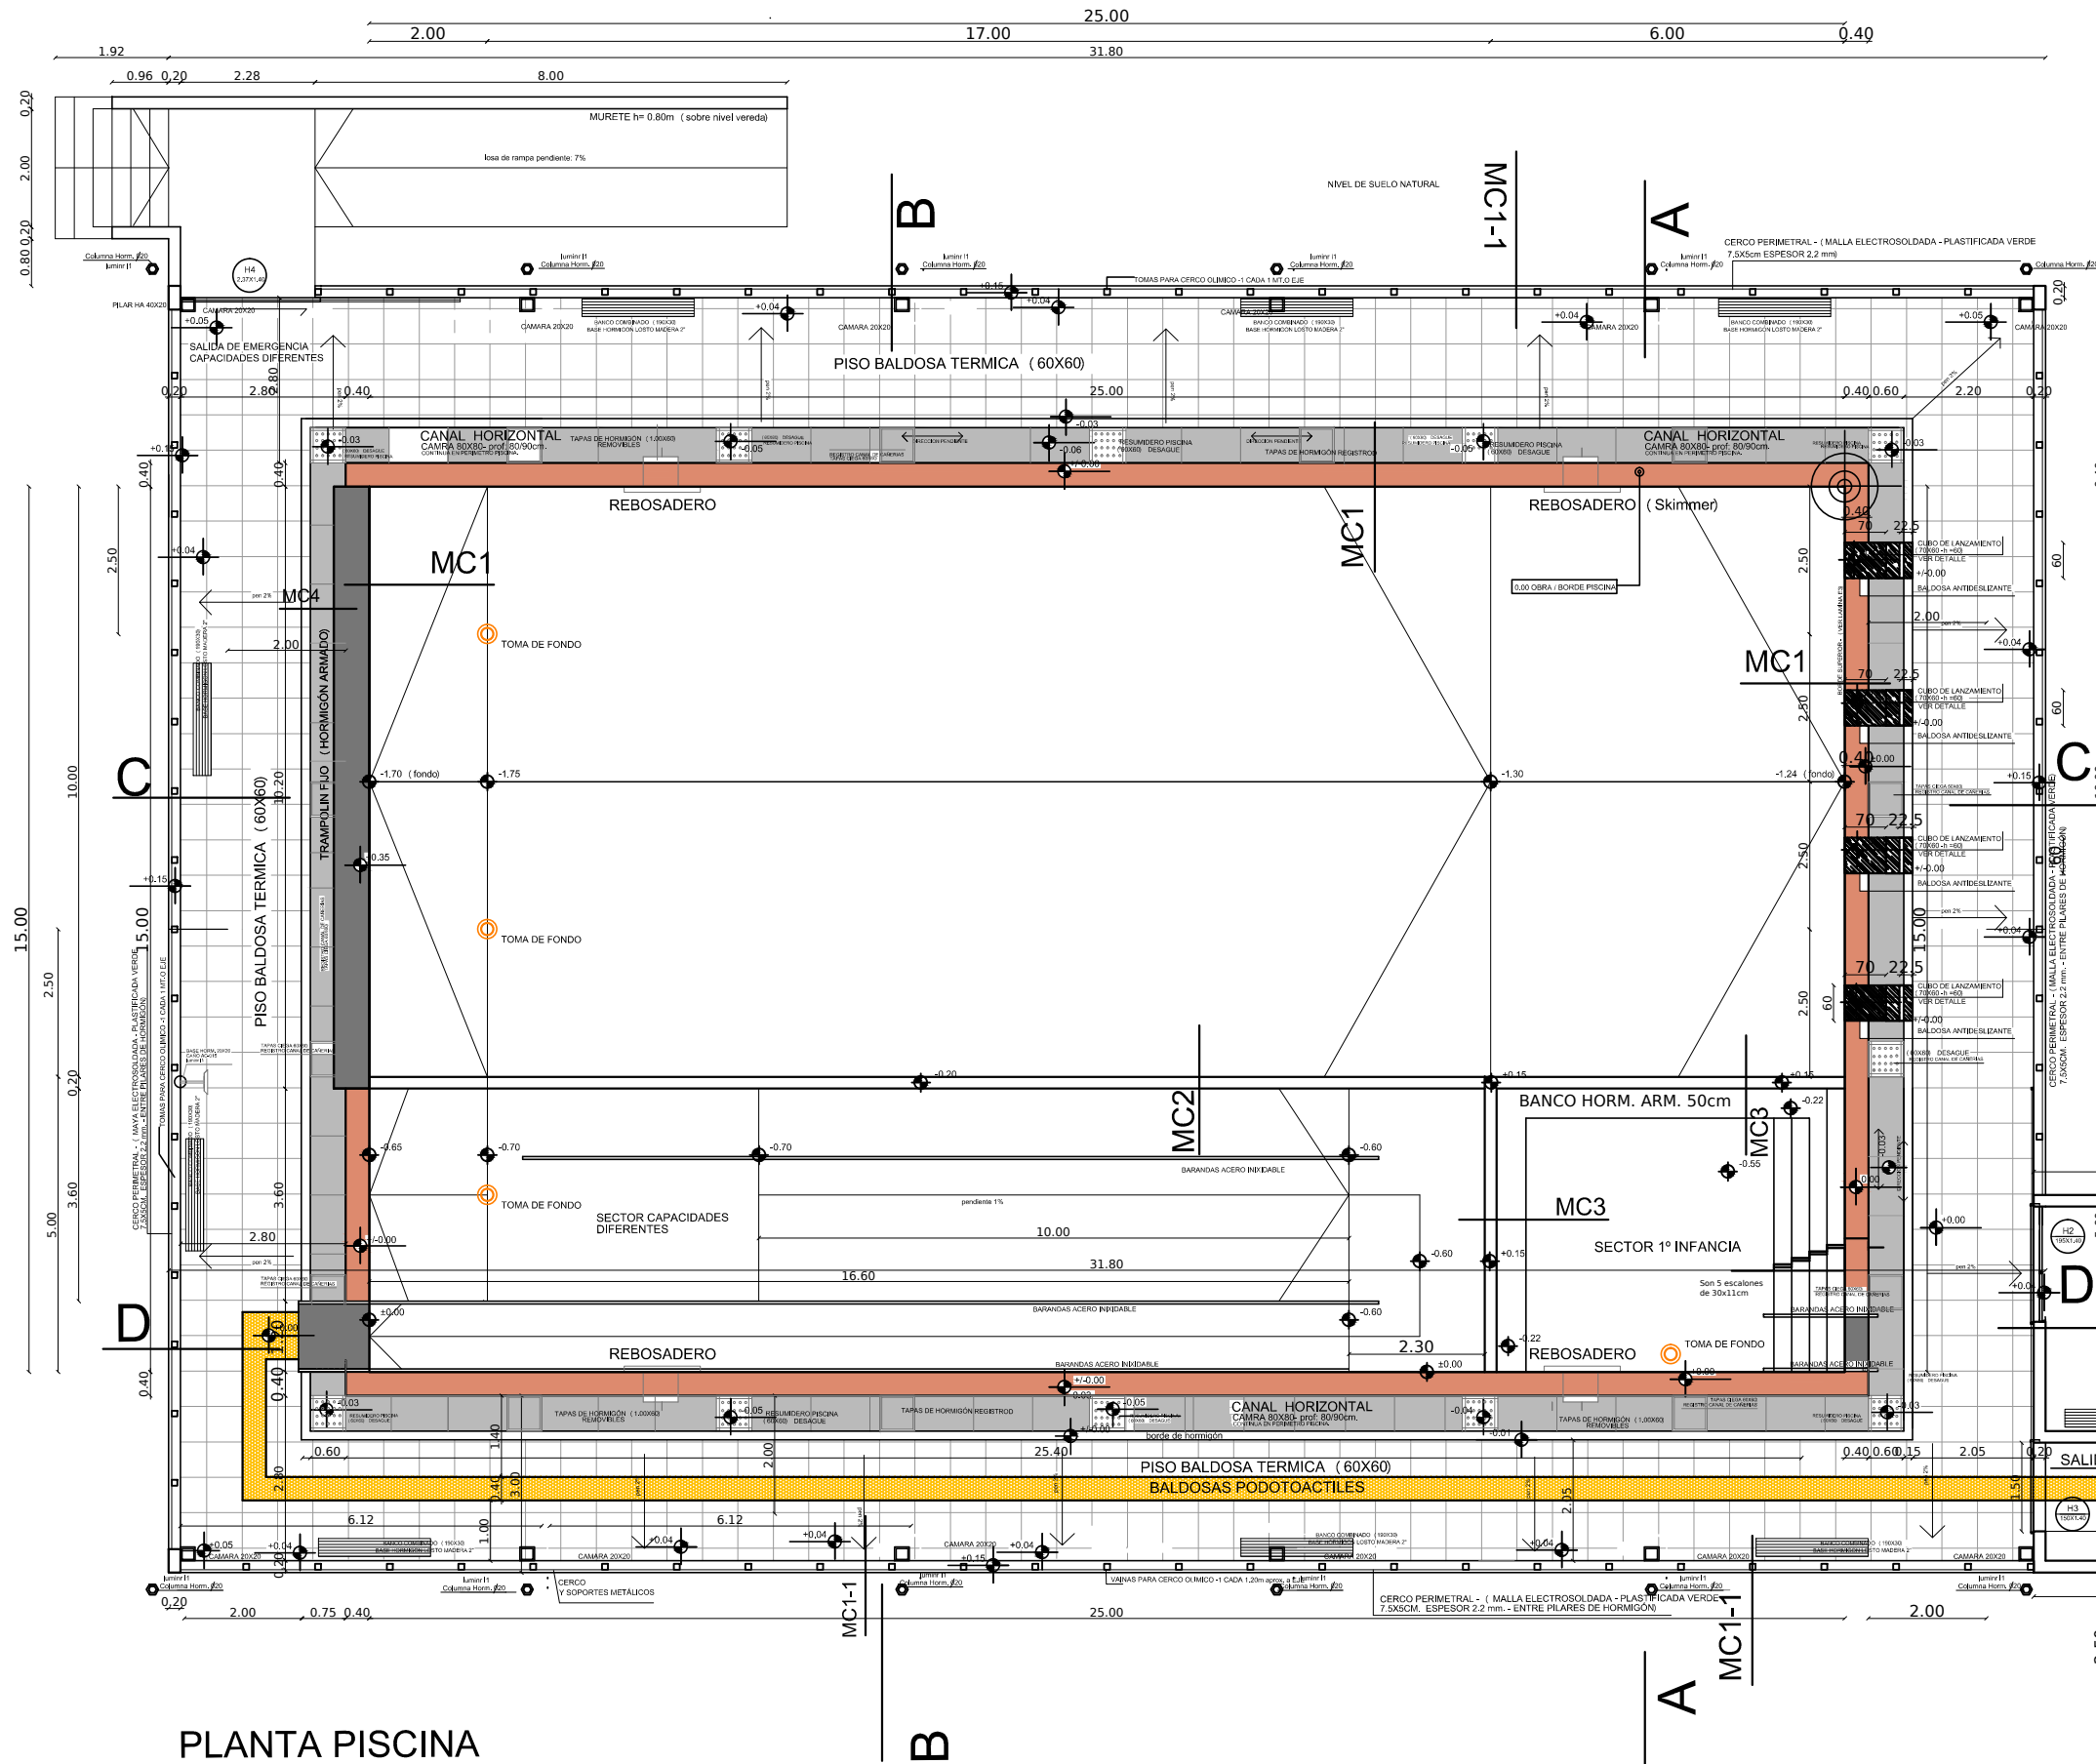

PLANTA PISCINA



**PISCINA LASCANO  
REVESTIMIENTO**

LICITACIÓN ABREVIADA N° XX/2021

LÁMINA

**PLANTA**

INTENDENCIA DEPARTAMENTAL DE ROCHA

FECHA

JULIO 2021

ESCALA

1:125