




CORTE D-D / LONGITUDINAL

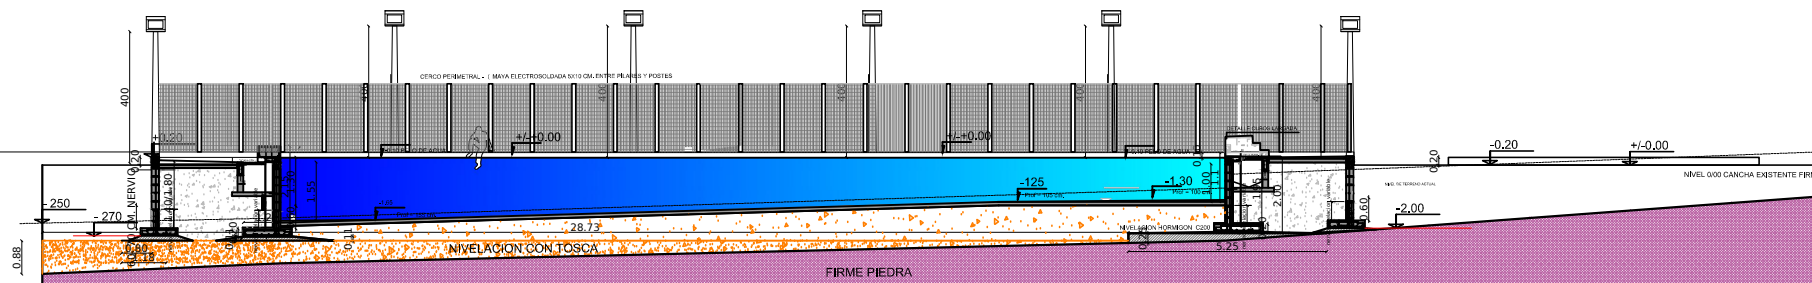

CORTE C-C / LONGITUDINAL

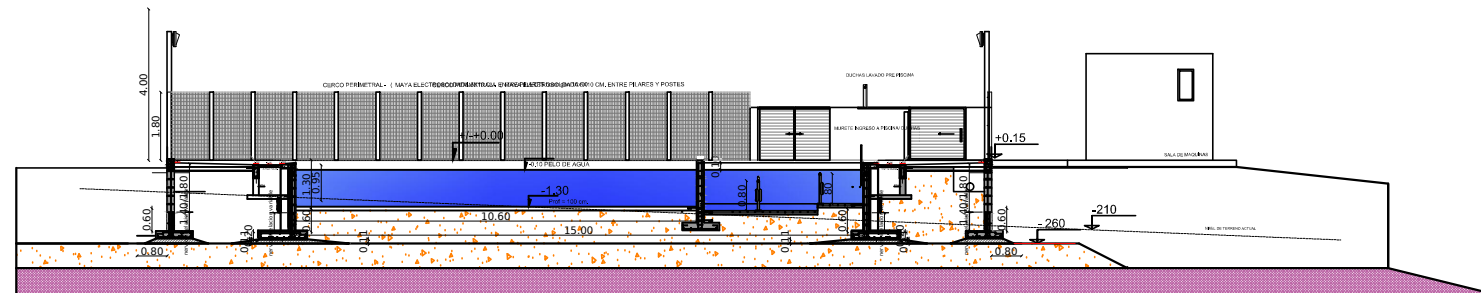

CORTE B-B / TRANSVERSAL

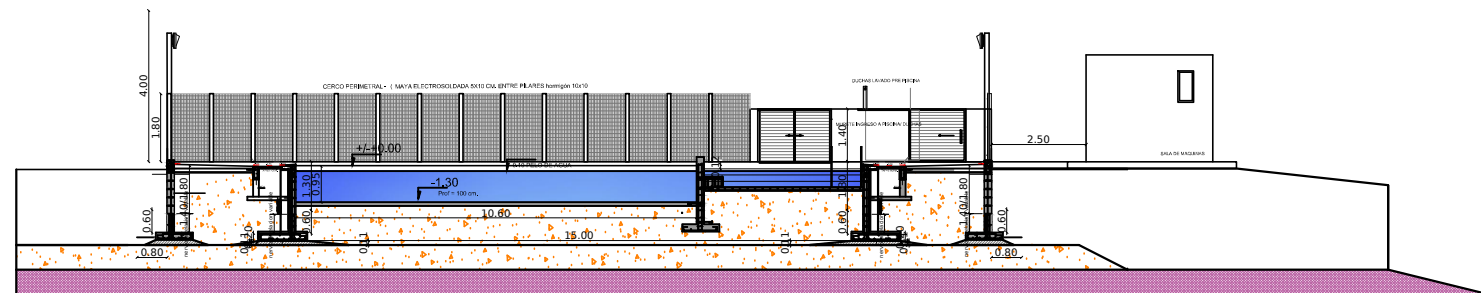

CORTE A-A / TRANSVERSAL



**PISCINA LASCANO  
REVESTIMIENTO**

LICITACIÓN ABREVIADA N° XX/2021

LÁMINA

**CORTES**

INTENDENCIA DEPARTAMENTAL DE ROCHA

FECHA

JULIO 2021

ESCALA

1:200