Unit A2 (594x420)

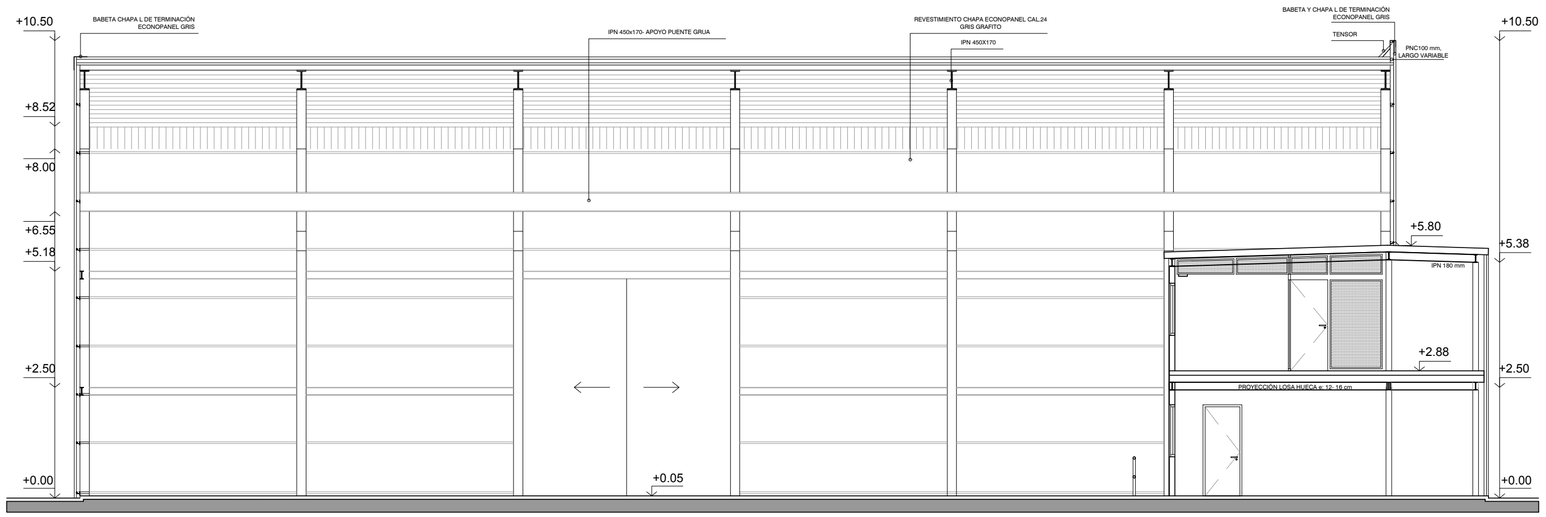

CORTE A-A

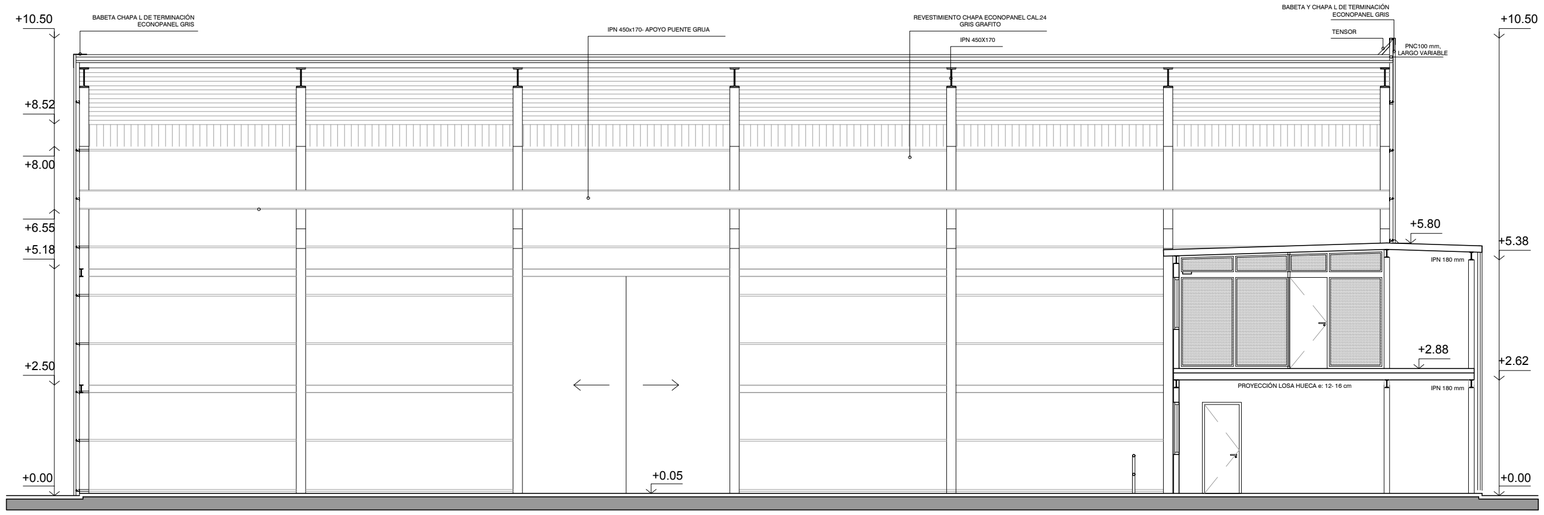

CORTE B-B

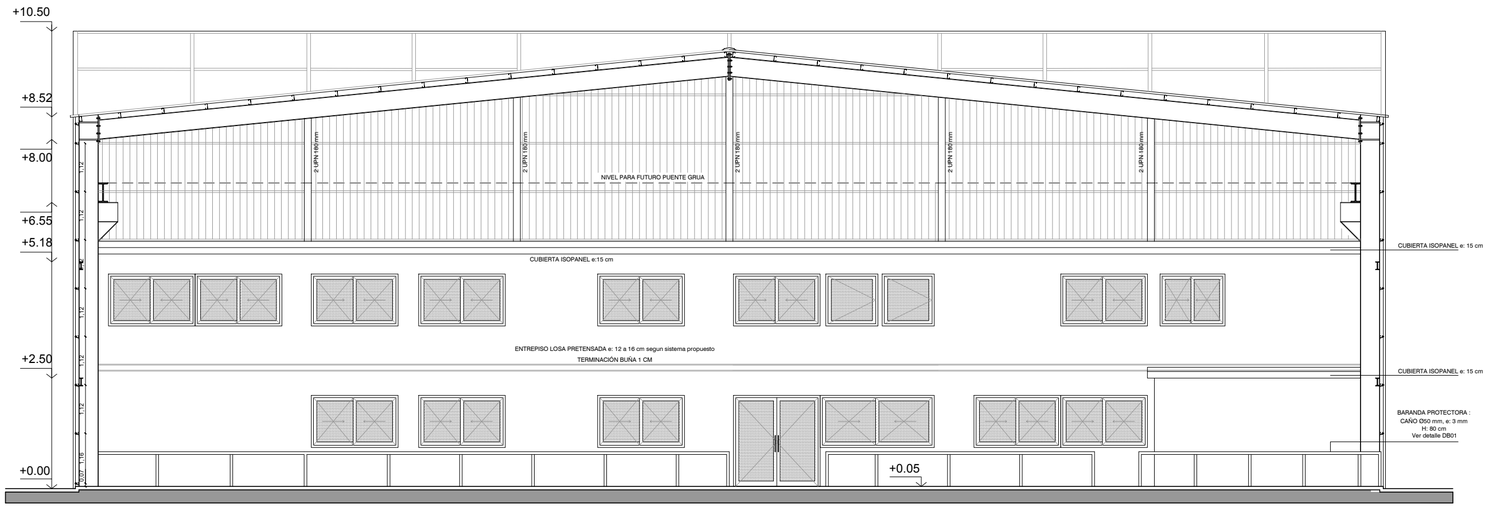

CORTE C-C

INTENDENCIA DEPARTAMENTAL DE PAYSANDÚ

PAYSANDÚ TIERRA HEROICA

UNIDAD TÉCNICA DE PROYECTO

Obra: **CONSTRUCCIÓN INSTALACIONES DE VIALIDAD EN PAYSANDÚ**	Lámina: AL03
Lámina : CORTES DE ALBAÑILERIA	Escala : 1/100
Técnicos:	Paysandú, Julio de 2021.-