Unit A2 (594x420)

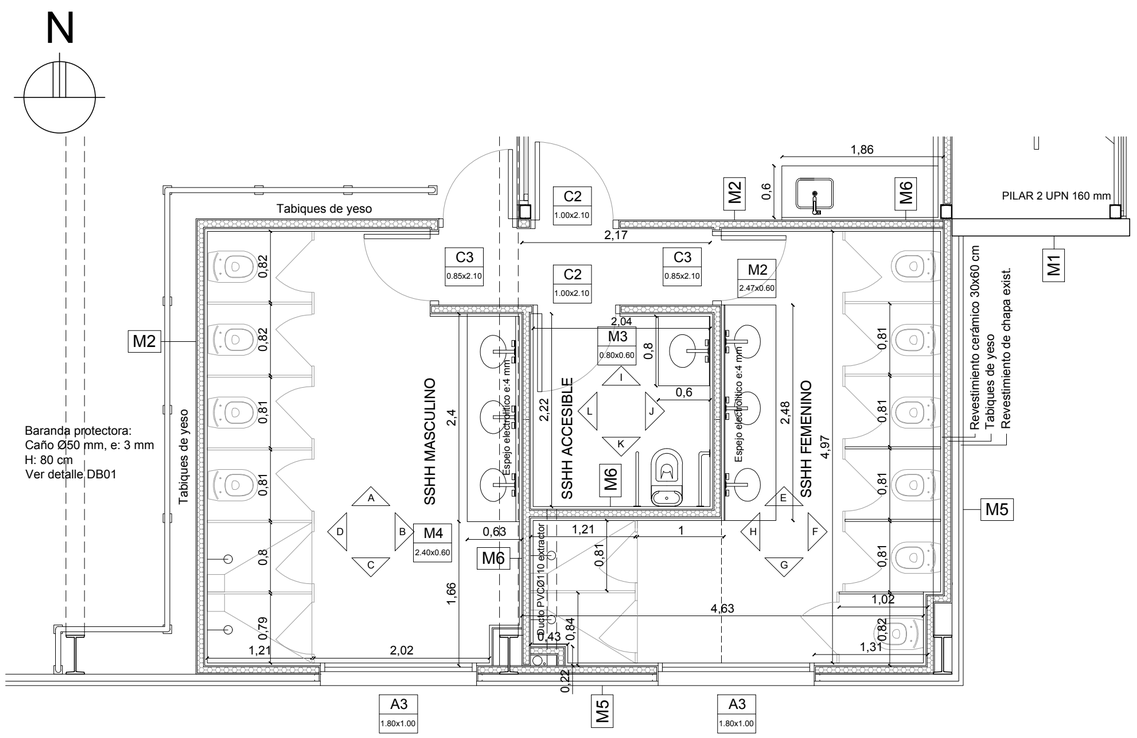

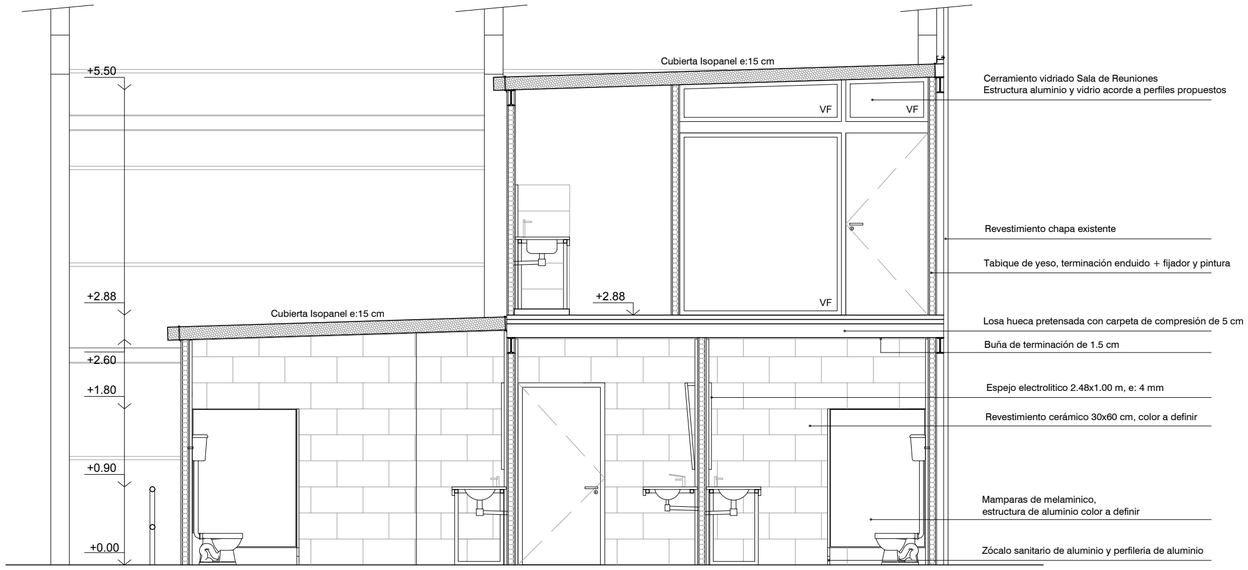

Vista A-A, E-E e I-I

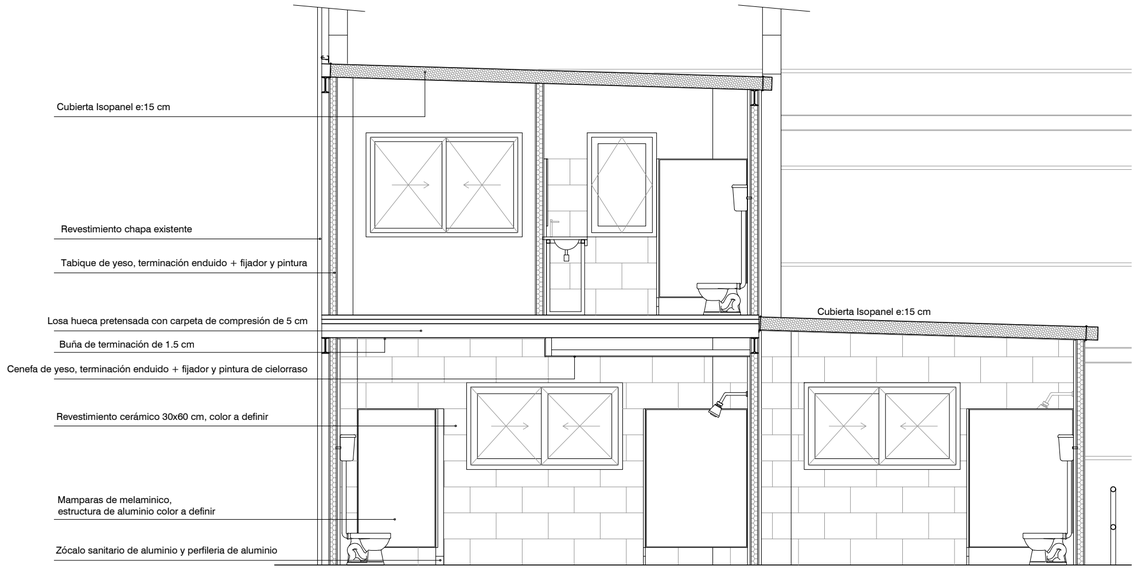

Vista C-C y G-G

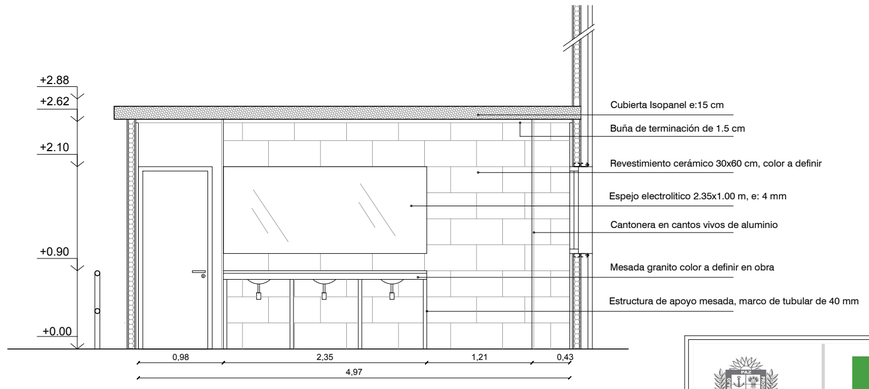

Vista B-B

INTENDENCIA DEPARTAMENTAL DE PAYSANDÚ

PAYSANDÚ TIERRA HEROICA

UNIDAD TÉCNICA DE PROYECTO

Obra: **CONSTRUCCIÓN INSTALACIONES DE VIALIDAD EN PAYSANDÚ**	Lámina: D01
Lámina : DETALLES DE BAÑOS	Escala : 1/50
Técnicos:	Paysandú, Julio de 2021.-