Unit A2 (594x420)

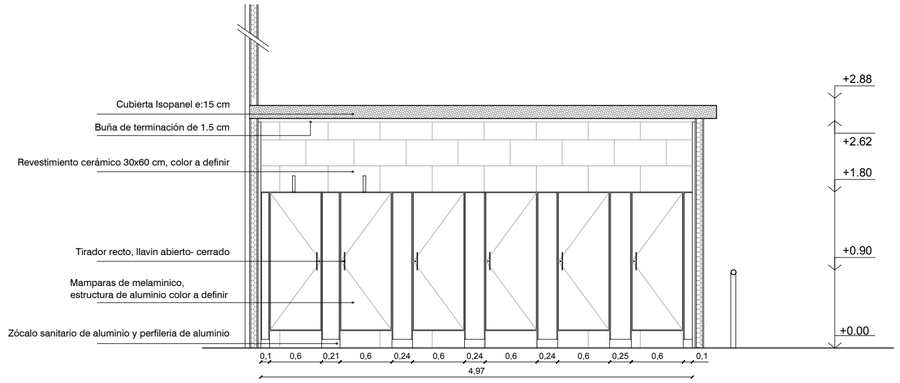

Vista D-D

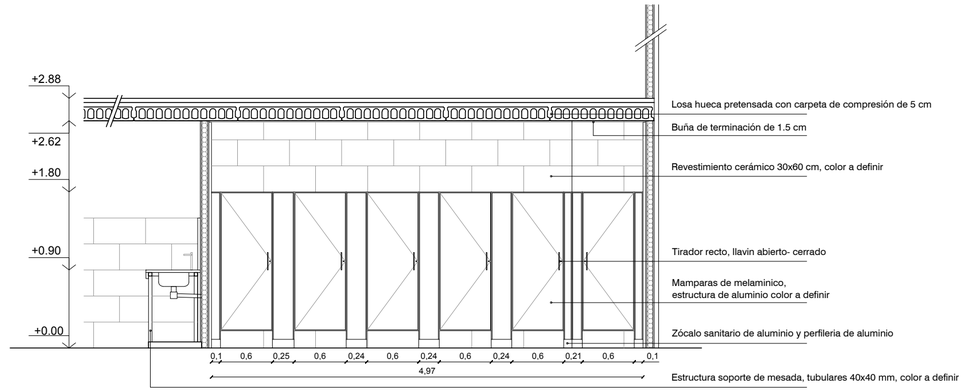

Vista F-F

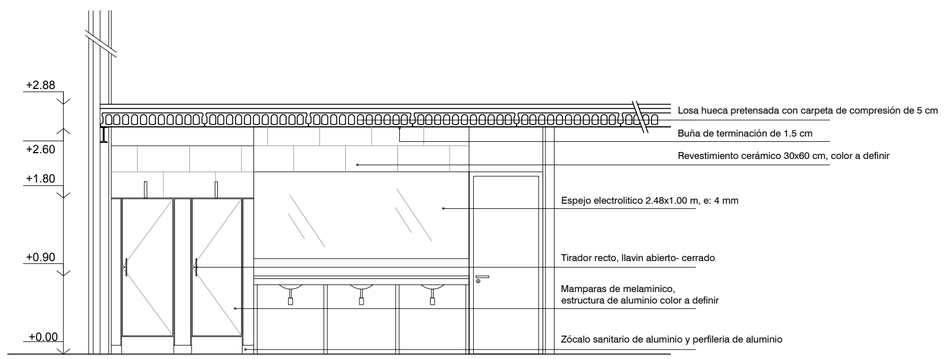

Vista H-H

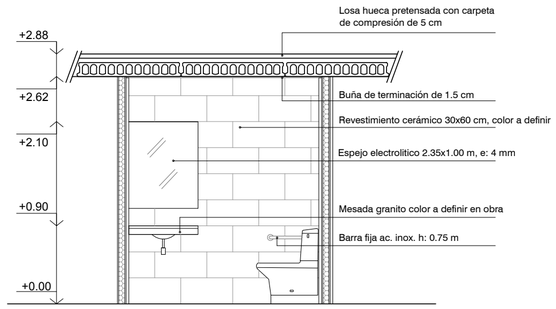

Vista J-J

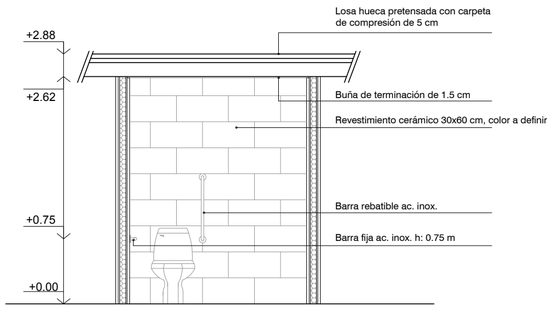

Vista K-K

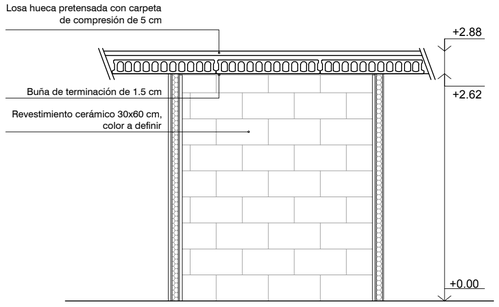

Vista L-L

INTENDENCIA DEPARTAMENTAL DE PAYSANDÚ

PAYSANDÚ TIERRA HEROICA

UNIDAD TÉCNICA DE PROYECTO

Obra: **CONSTRUCCIÓN INSTALACIONES DE VIALIDAD EN PAYSANDÚ**	Lámina: D02
Lámina : DETALLES DE BAÑOS	Escala : 1/50
Técnicos:	Paysandú, Julio de 2021.-