



Detalle DM01
Escala 1/10

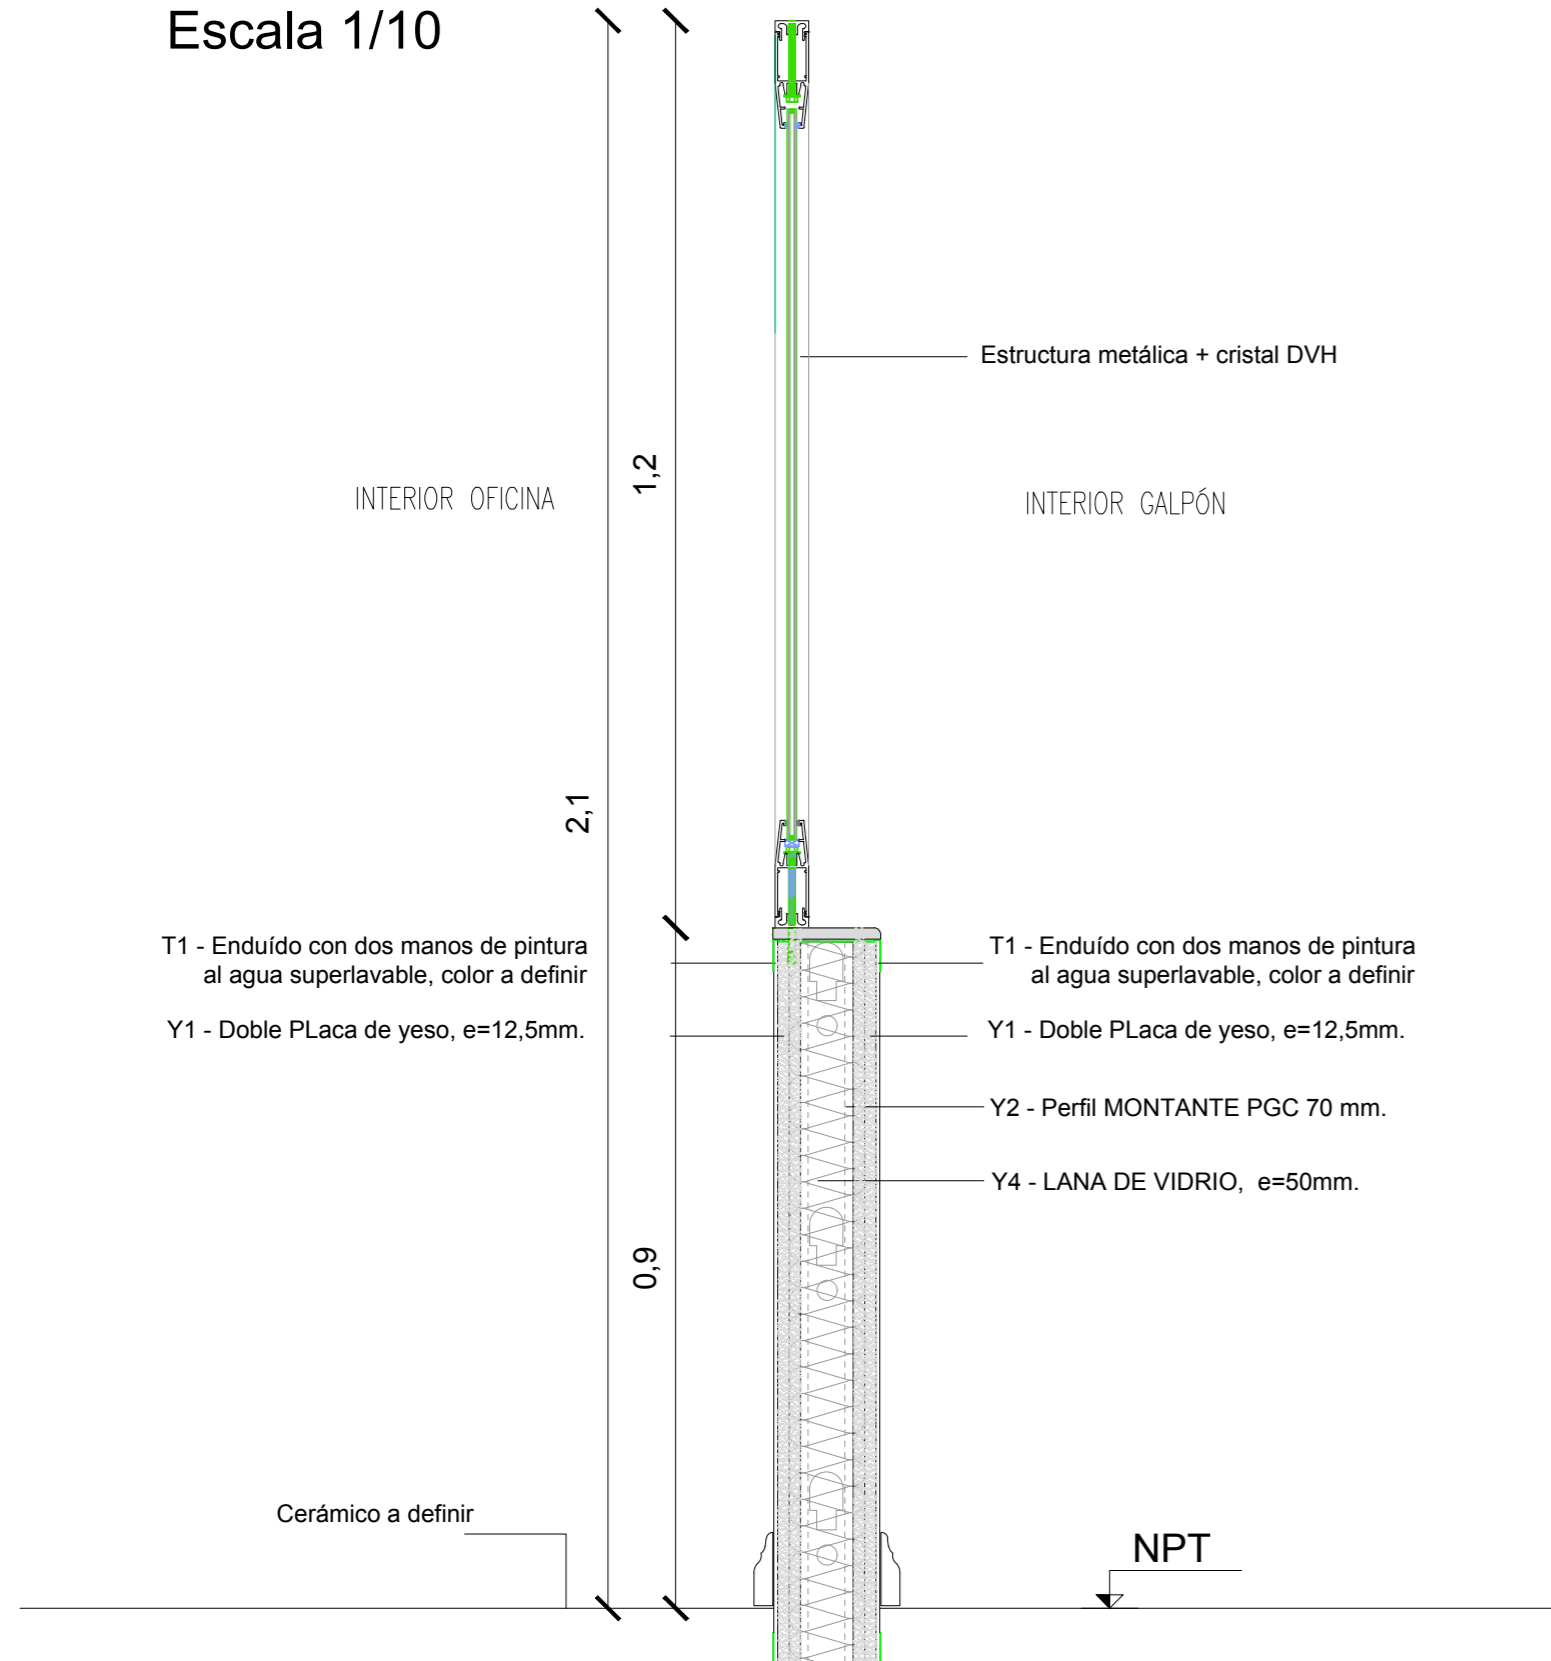


Planta Escalera

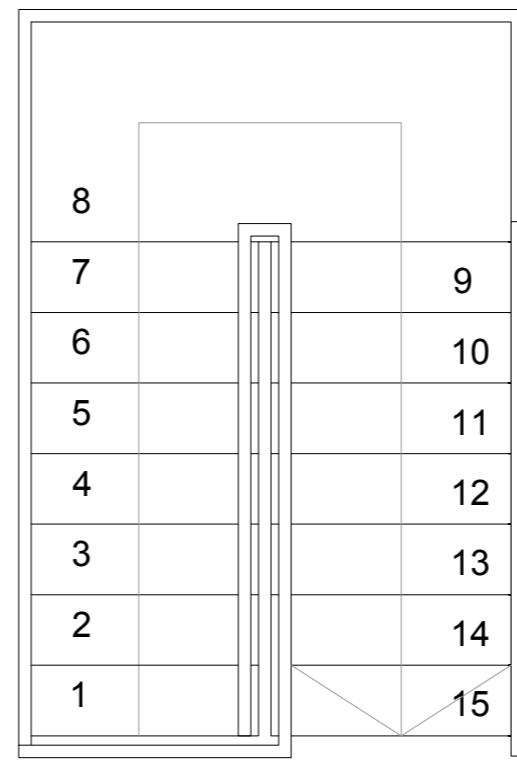


Detalle DE01- Esc. 1/30

Son 15 escalones de 1 x 0.18 x 0.28 m

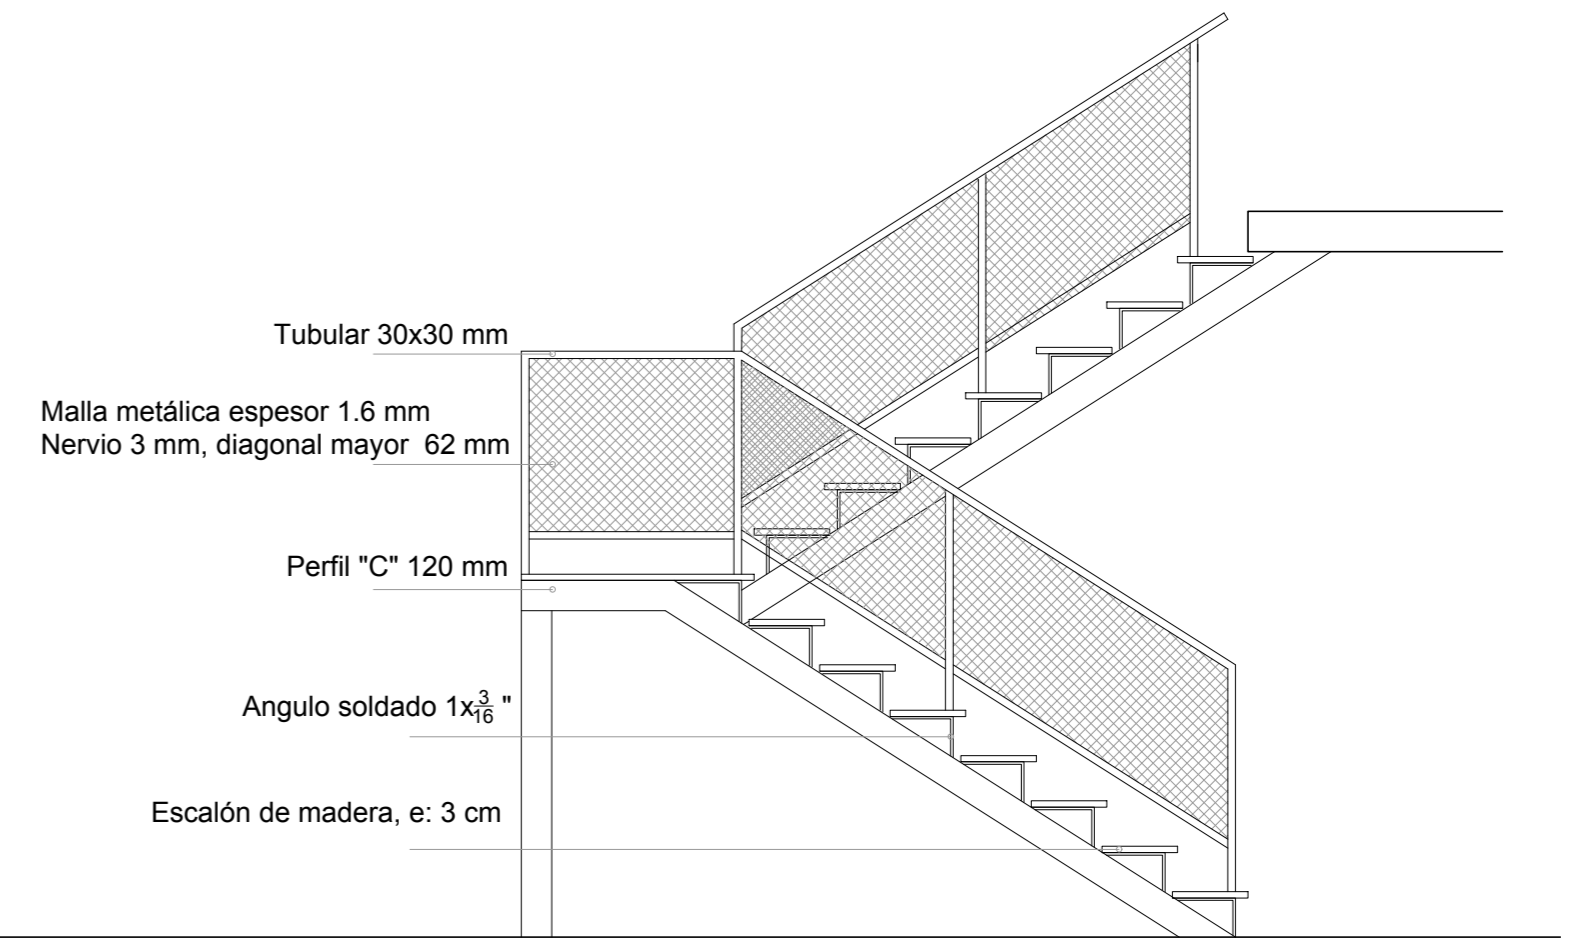


Vista Frontal

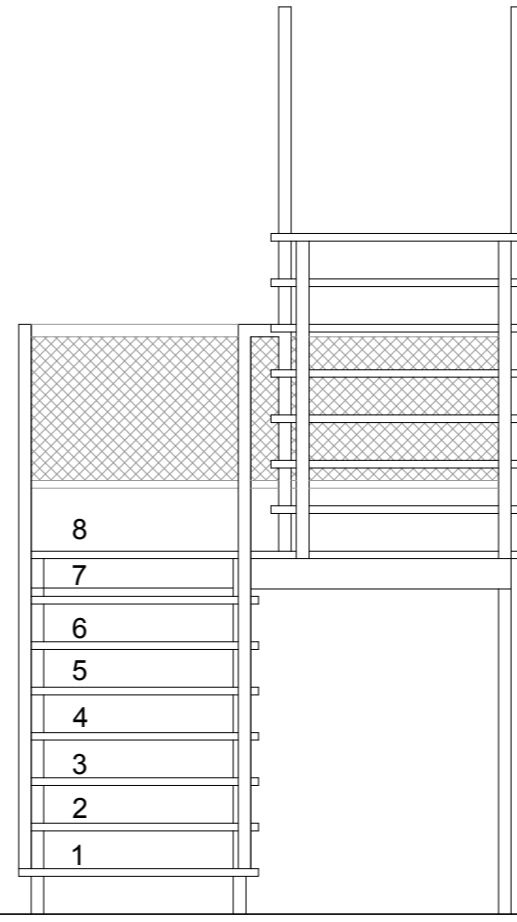


Vista Lateral

Vista Baranda

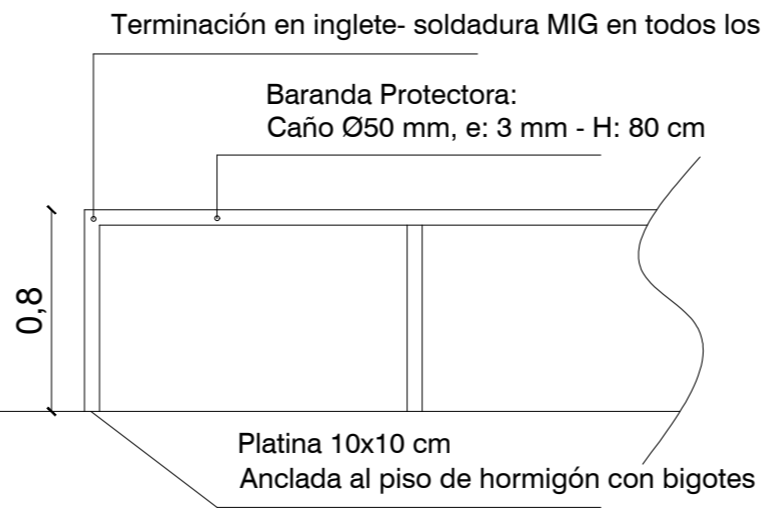

Planta Baranda

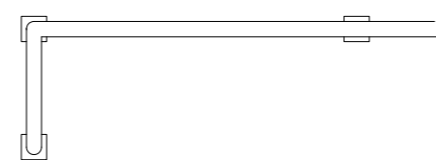

Detalle DB01- Esc. 1/30

<p>INTENDENCIA DEPARTAMENTAL DE PAYSANDÚ</p>	<p>POU PAYSANDÚ TIERRAHEROICA</p>	<p>UNIDAD TÉCNICA DE PROYECTO</p>
<p>Lámina : DETALLES DB01- DE01-DM01</p>		<p>Escala : 1/10 1/30</p>
<p>Técnicos:</p>		<p>Paysandú, Julio de 2021.-</p>