



# IMPLANTACIÓN DE UNIDADES ESCALA:1/500

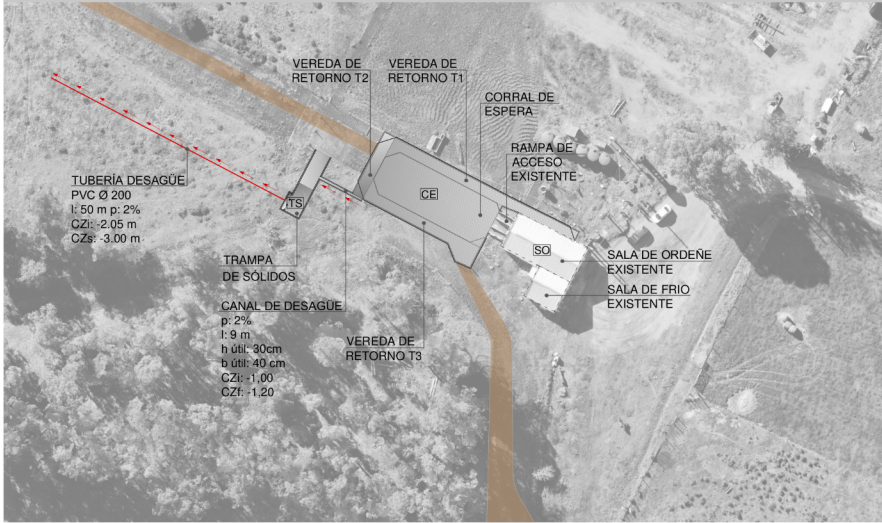

## CORRAL DE ESPERA


PLANTA ESCALA: 1/150

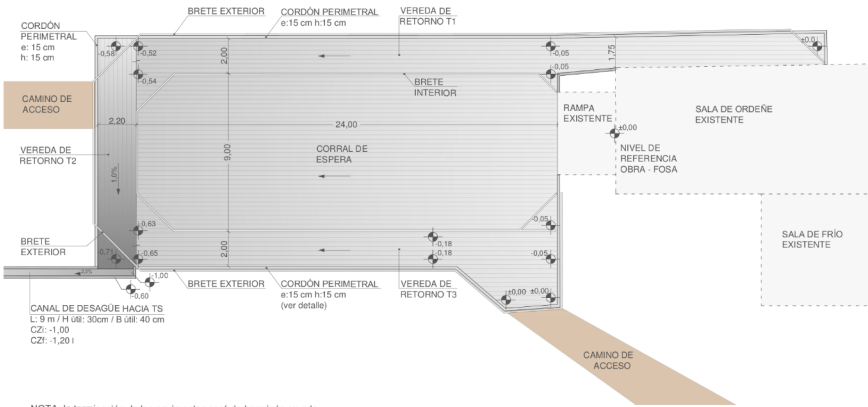

NOTA: la terminación de los pavimentos será de hormigón rayado, conformado por líneas en el sentido del largo del corral paralelas y equidistantes, distanciadas 10 cm entre sí de (eje a eje). Ancho de las ranuras: 1.0 a 1.2 cm, Profundidad: 0.5 a 1.0 cm.

## DETALLES PAVIMENTO C. E.

SECCIÓN CORDONES EXTERIORES ESCALA: 1/15

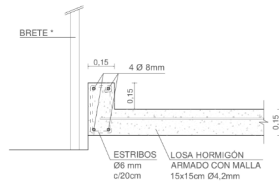


\* EL CONTRATISTA DEBERÁ INDICAR LAS CARACTERÍSTICAS DEL BRETE PROPUESTO

PAQUETE ESTRUCTURAL ESCALA: 1/15




# TRAMPA DE SÓLIDOS

PLANTA ESCALA: 1/100

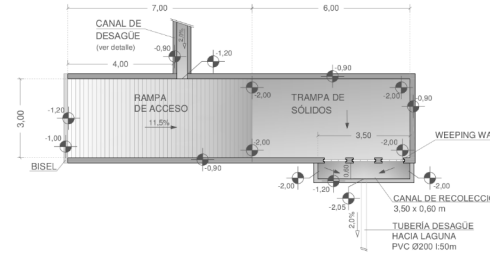

CORTE ESCALA: 1/100

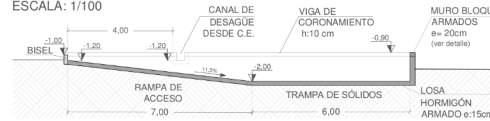


CORTE ESCALA: 1/100



# DETALLE MUROS

PLANTA Y CORTES ESCALA: 1/20

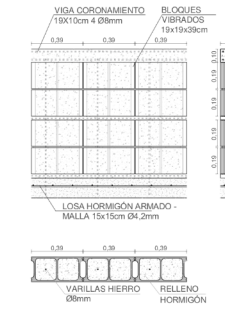


## DETALLE CANAL

CORTES ESCALA: 1/20




## DETALLE WEPPING WALL

PLANTA Y CORTE ESCALA: 1/20

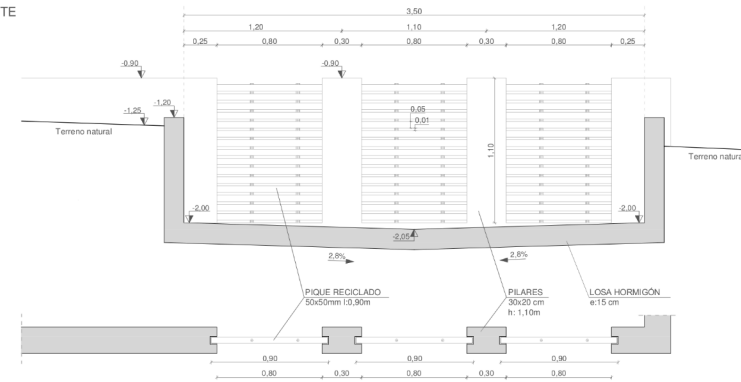


## DETALLES ANLAJE PILARES WEPPING WALL

SECCIÓN PILAR ESCALA: 1/15

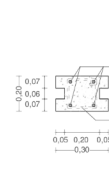


SECCIÓN VIGA CORRIDA ESCALA: 1/15

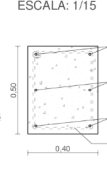

DETALLE VINCULO: PILAR / VIGA CORRIDA ESCALA: 1/15



DETALLE VINCULO: PILAR / VIGA CORRIDA / LOSA ESCALA: 1/15

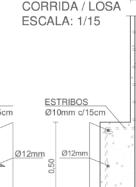

# REFERENCIAS

- LA Laguna de almacenamiento
- TS Trampa de sólidos
- CE Corral de espera
- SO Sala de ordeñe
- H: Hidrantes
- P: Válvula de purga
- Cañerías PVC: aguas sucias
- Cañerías PVC: aguas de reuso
- Cañerías PE: aguas de riego
- Cañerías PVC: aguas verdes
- Dirección de flujo aguas sucias
- Dirección de flujo aguas de reuso
- Dirección de flujo aguas de riego
- Dirección de flujo aguas verdes

UBICACIÓN: COLONIA GREGORIO AZNAREZ MALDONADO, Ruta 9.

PROPIETARIO: TAMBO 12, 13, 14, 15 INC - Región este - Fracción 3

EQUIPO TECNICO: Ing. Civil H/A Manuel Giménez  
Ing. Civil Nicolás González  
Arq. Fernanda López



NOTA: Los otros abreviados son considerados sobre el nivel del mar (severo)

PLANOS  
Plano de implantación  
Trampa de sólidos  
Corral de espera  
Detalles pavimento y cordón CE  
Detalle wepping wall. Detalles anclajes de pilares  
Detalle muro. Detalle canal.

ESCALA: Indicado en el plano  
FECHA: 10 / 09 / 2021  
LÁMINA: 1