


REPUBLICA ORIENTAL DEL URUGUAY

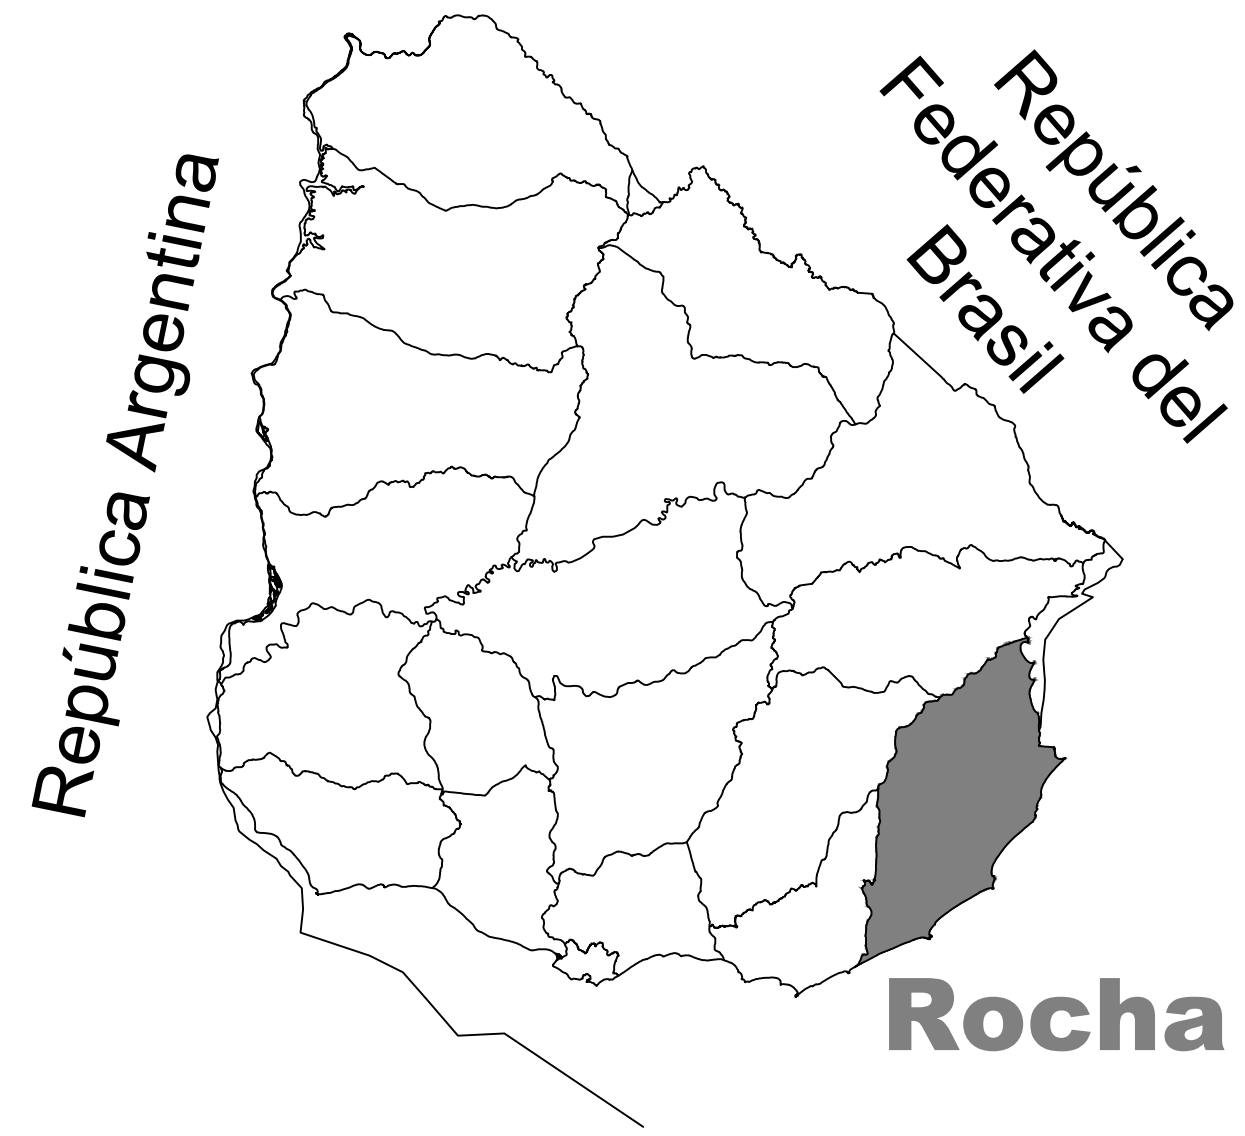


BARRIO SAMUEL



UBICACIÓN GENERAL Sin Escala



Departamento de Rocha

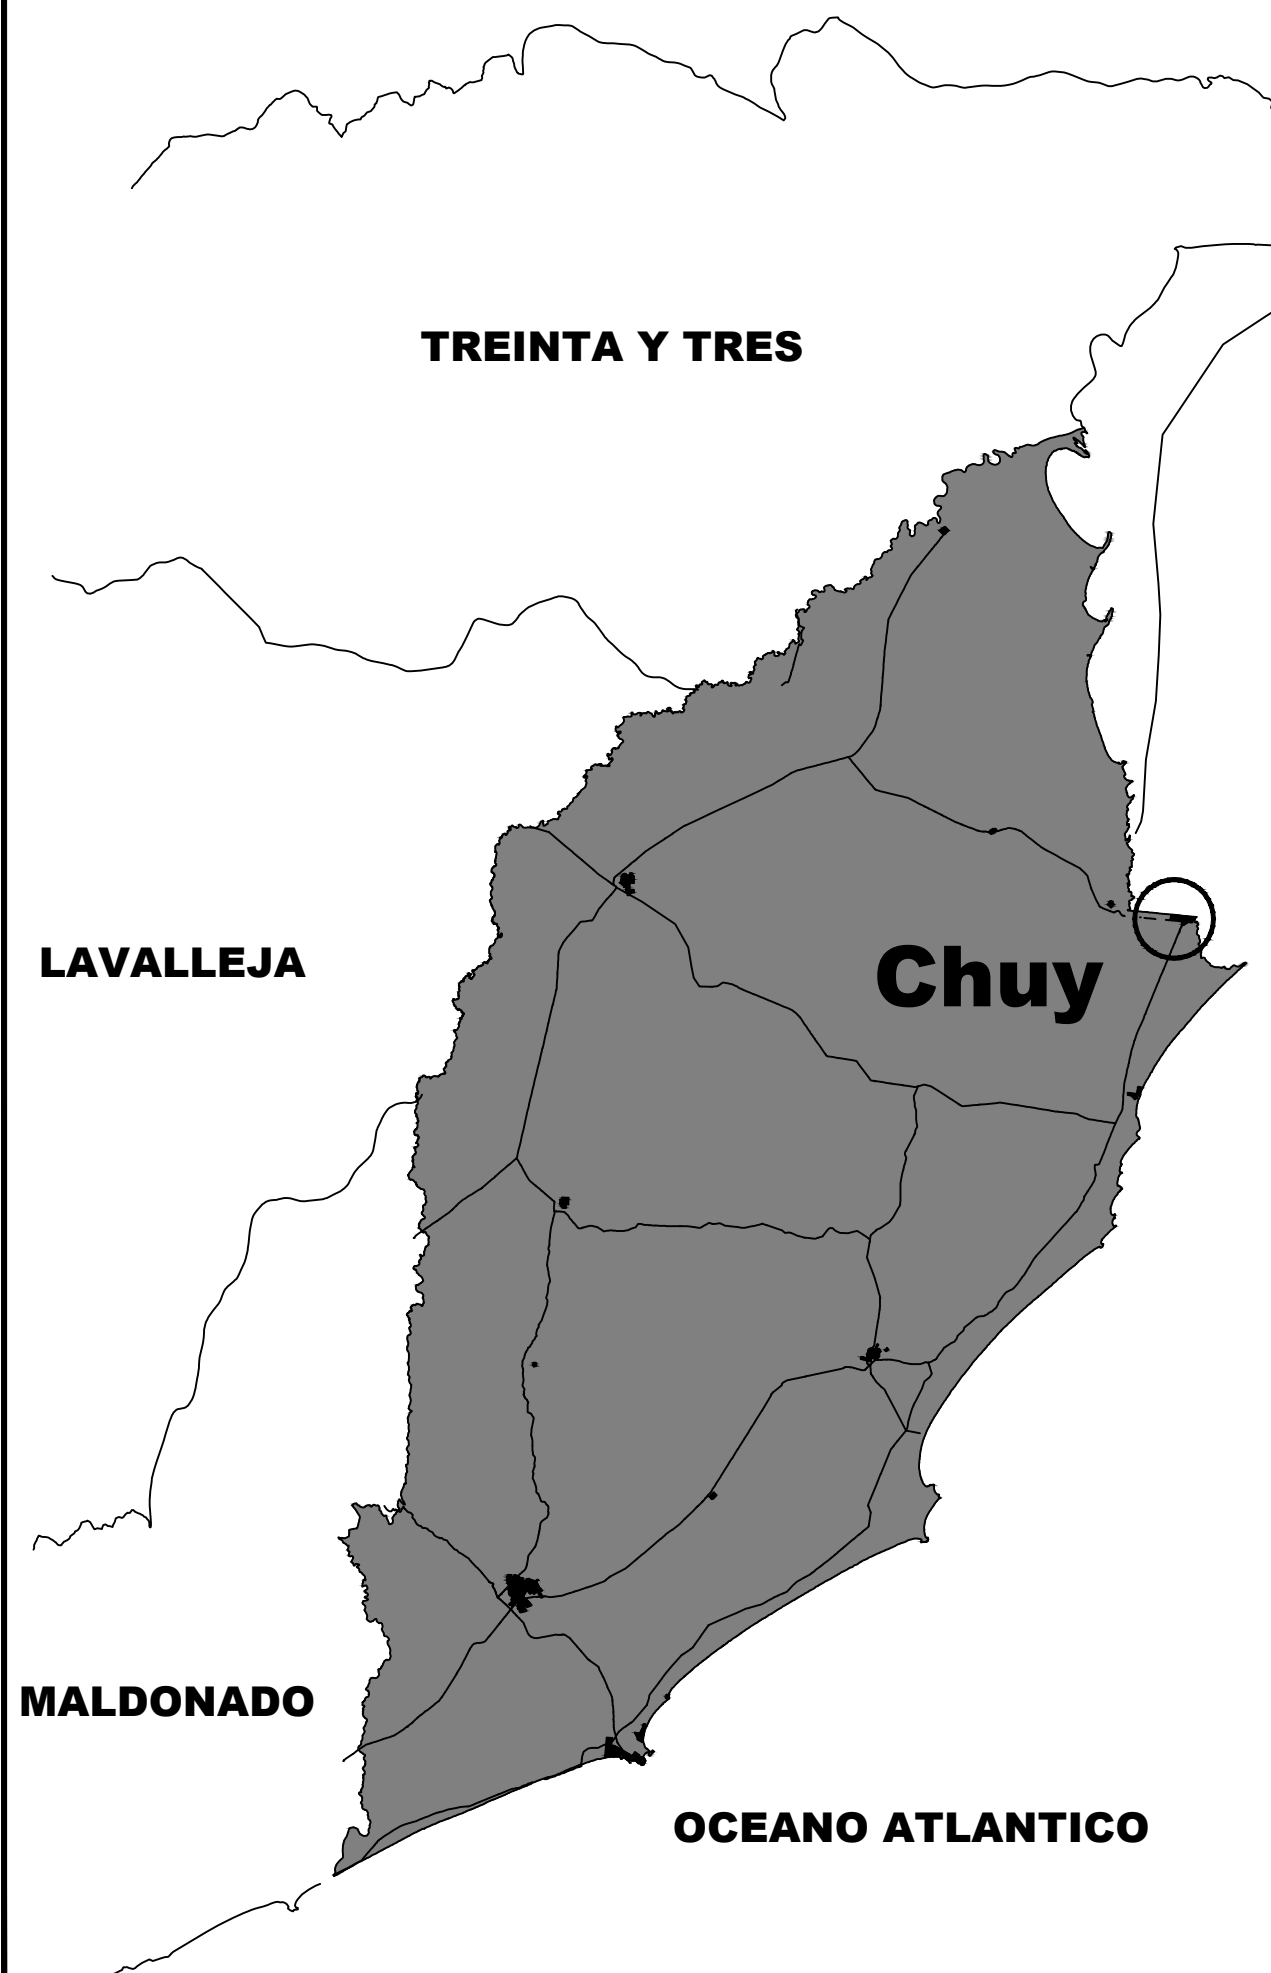

ÍNDICE GENERAL

- Lámina 1_Ubicación General
- Lámina 2_Cuencas de Drenaje
- Lámina 3_Planta Pluvial
- Lámina 4_Planta Vial
- Lámina 4A_Plan-altimetría 1
- Lámina 4B_Plan-altimetría 2
- Lámina 5A_Detalles Constructivos Generales
- Lámina 5B_Detalles Constructivos - Alcantarillas Tipo Z
- Lámina 5C_Detalles Constructivos - Bocas de Tormenta
- Lámina 5D_Detalles Constructivos - Bocas de Tormenta y Pozos de Bajada
- Lámina 5E_Detalles Constructivos - Secciones Transversales Tipo
- Lámina S01_Red de Saneamiento - Planimetría
- Lámina S02_Pozo de Bombeo - Implantación
- Lámina S03_Pozo de Bombeo - Planta y Cortes
- Lámina S04_Pozo de Bombeo - Detalles
- Lámina S05_Impulsión de Saneamiento
- Lámina E01_Pozo de Bombeo - Estructura
- Lámina E02_Pozo de Bombeo - Estructura Detalles
- Lámina EL1_Pozo de Bombeo - Eléctrica



INTENDENCIA DEPARTAMENTAL de ROCHA

DIRECCIÓN GENERAL DE OBRAS

PROYECTO : MEJORAMIENTO INTEGRAL EN BARRIO SAMUEL DE CHUY

PLANO : UBICACIÓN GENERAL

DIRECTOR de OBRAS :	FECHA :
Ing. Civil LEANDRO PIÑEIRO	FEBRERO 2021
EQUIPO TÉCNICO :	ESCALA :
Ing. Civil H-A ANA LAURA PEREYRA Ing. Civil VICTORIA VAZ MARTINS Ing. Industrial JAVIER ALSINA Ing. Agrim. AGUSTIN DECUADRA	1/1000
DIBUJANTE :	VERSIÓN :
CARLOS BARBOZA RODRIGUEZ	02
	LAMINA
	01