




CORTE A-A
ESCALA 1/25

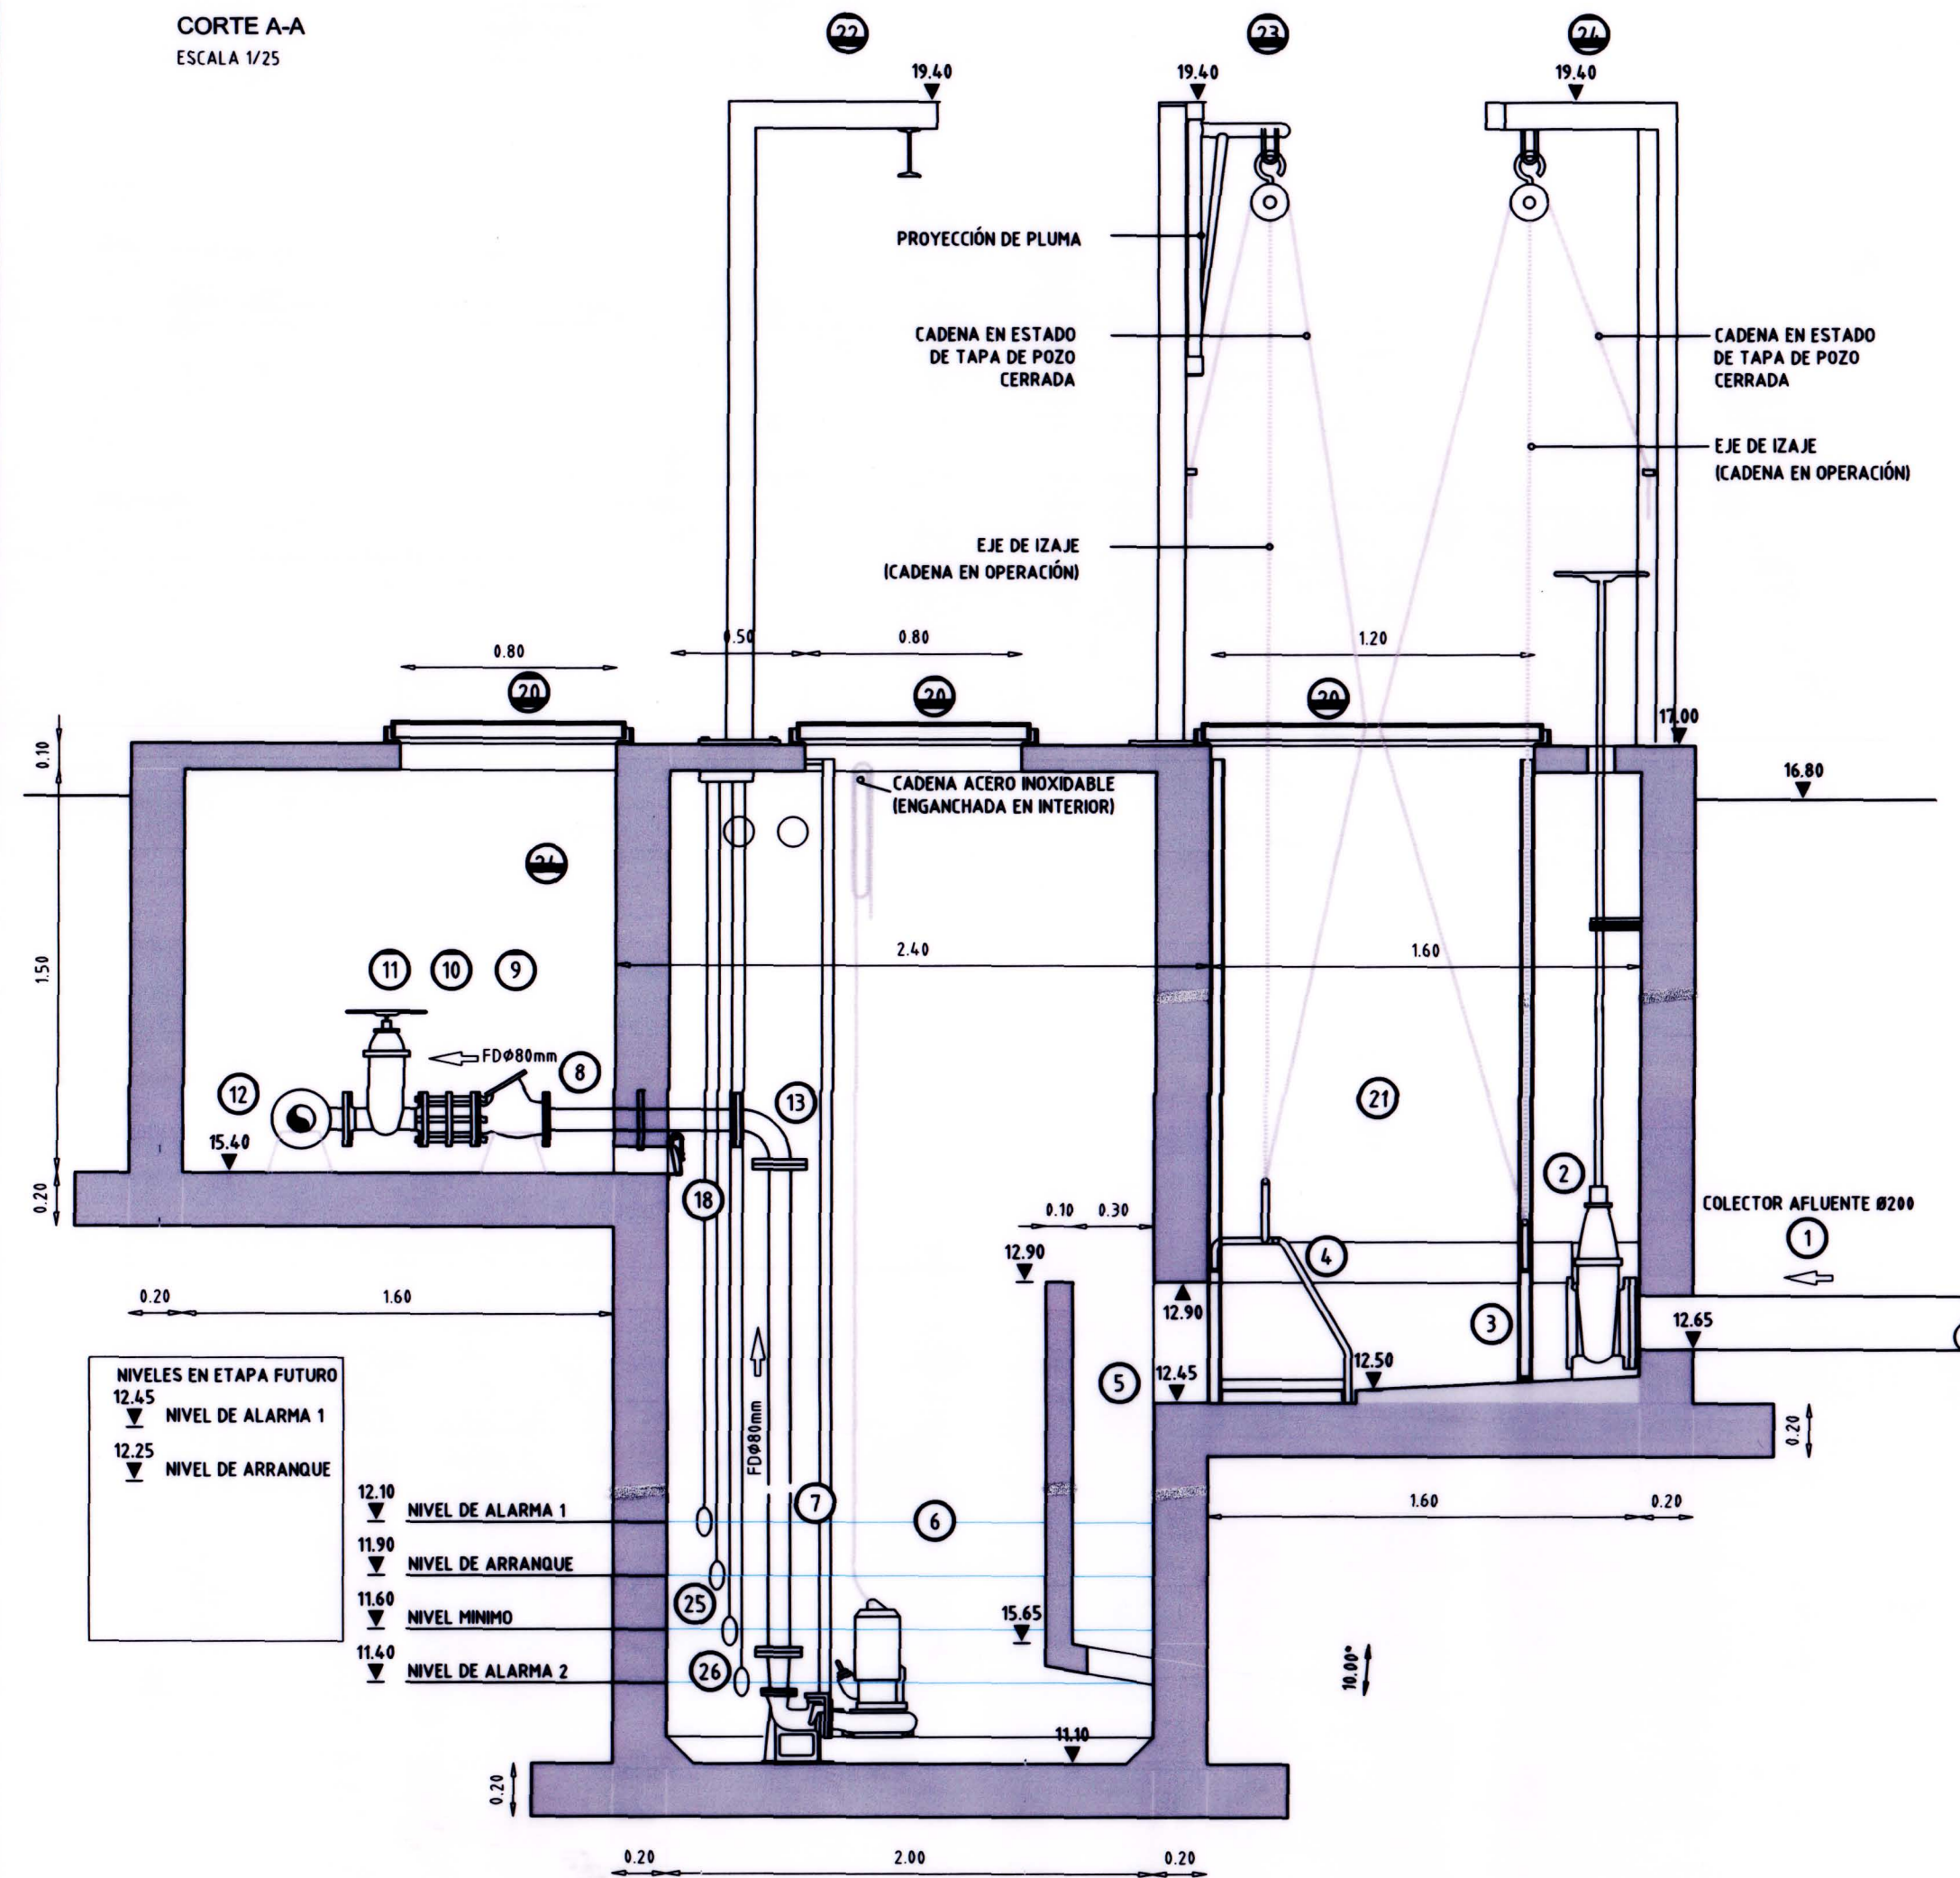


PLANTA INFERIOR
ESCALA 1/25

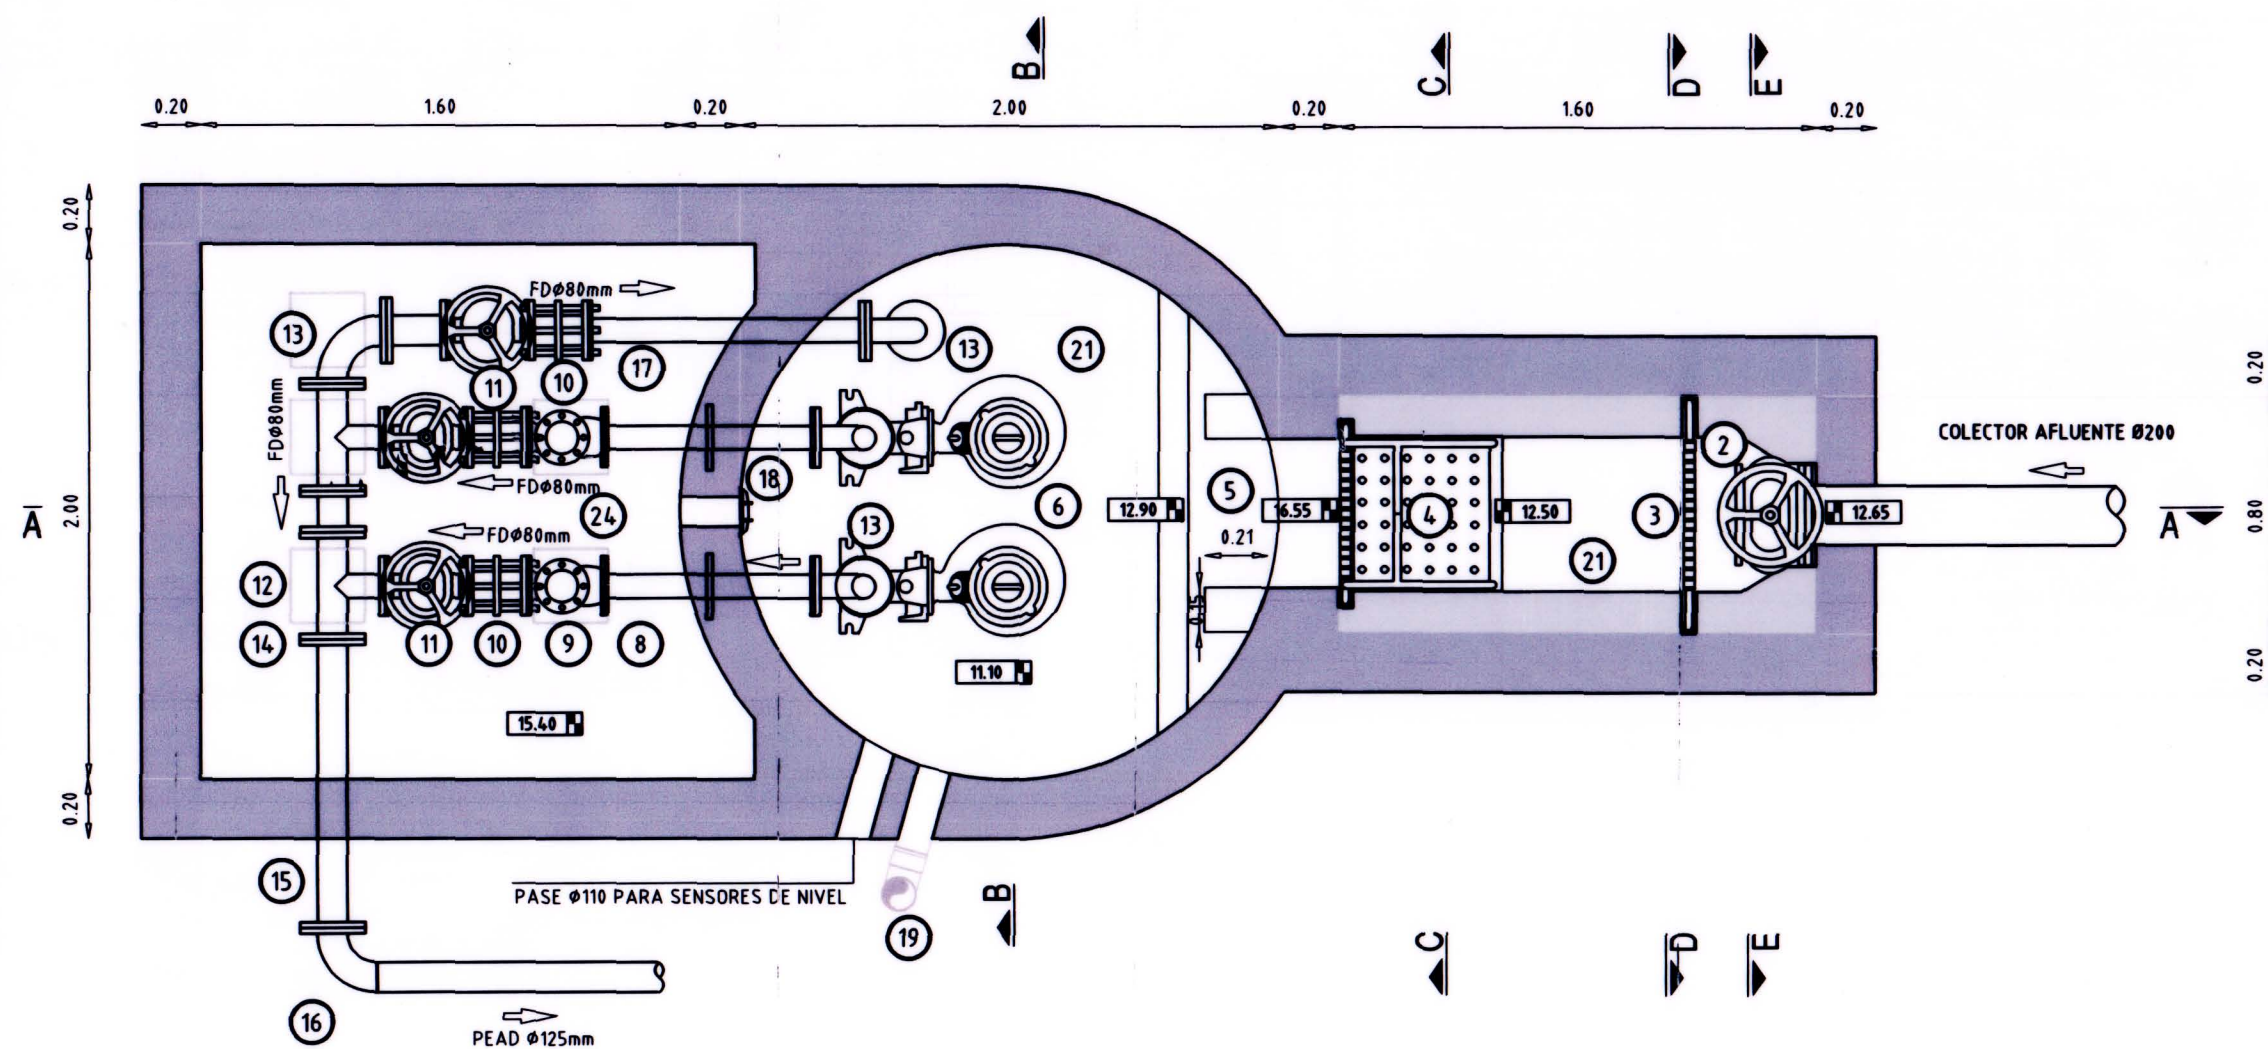


CORTE B-B
ESCALA 1/25

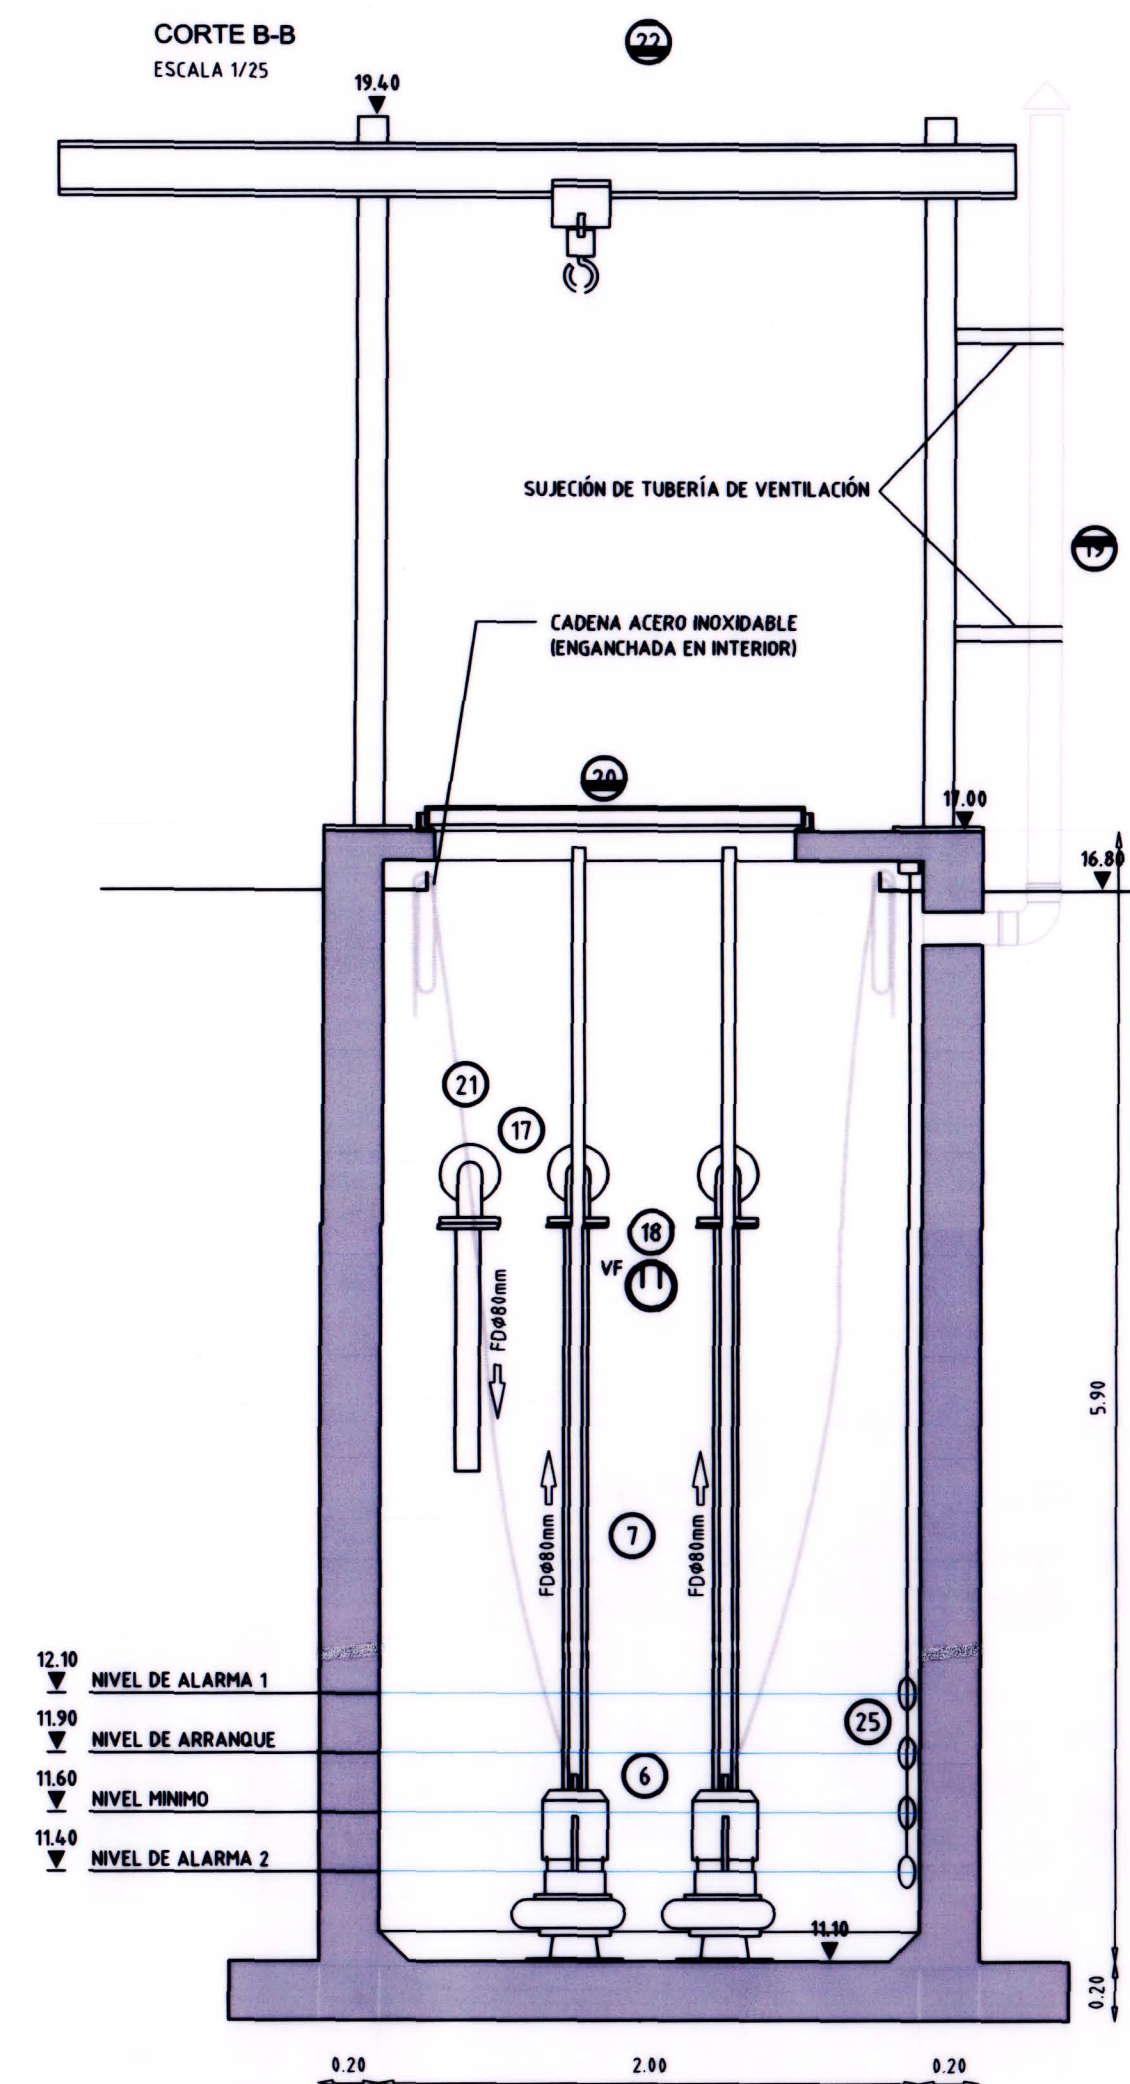


PLANTA SUPERIOR
ESCALA 1/25

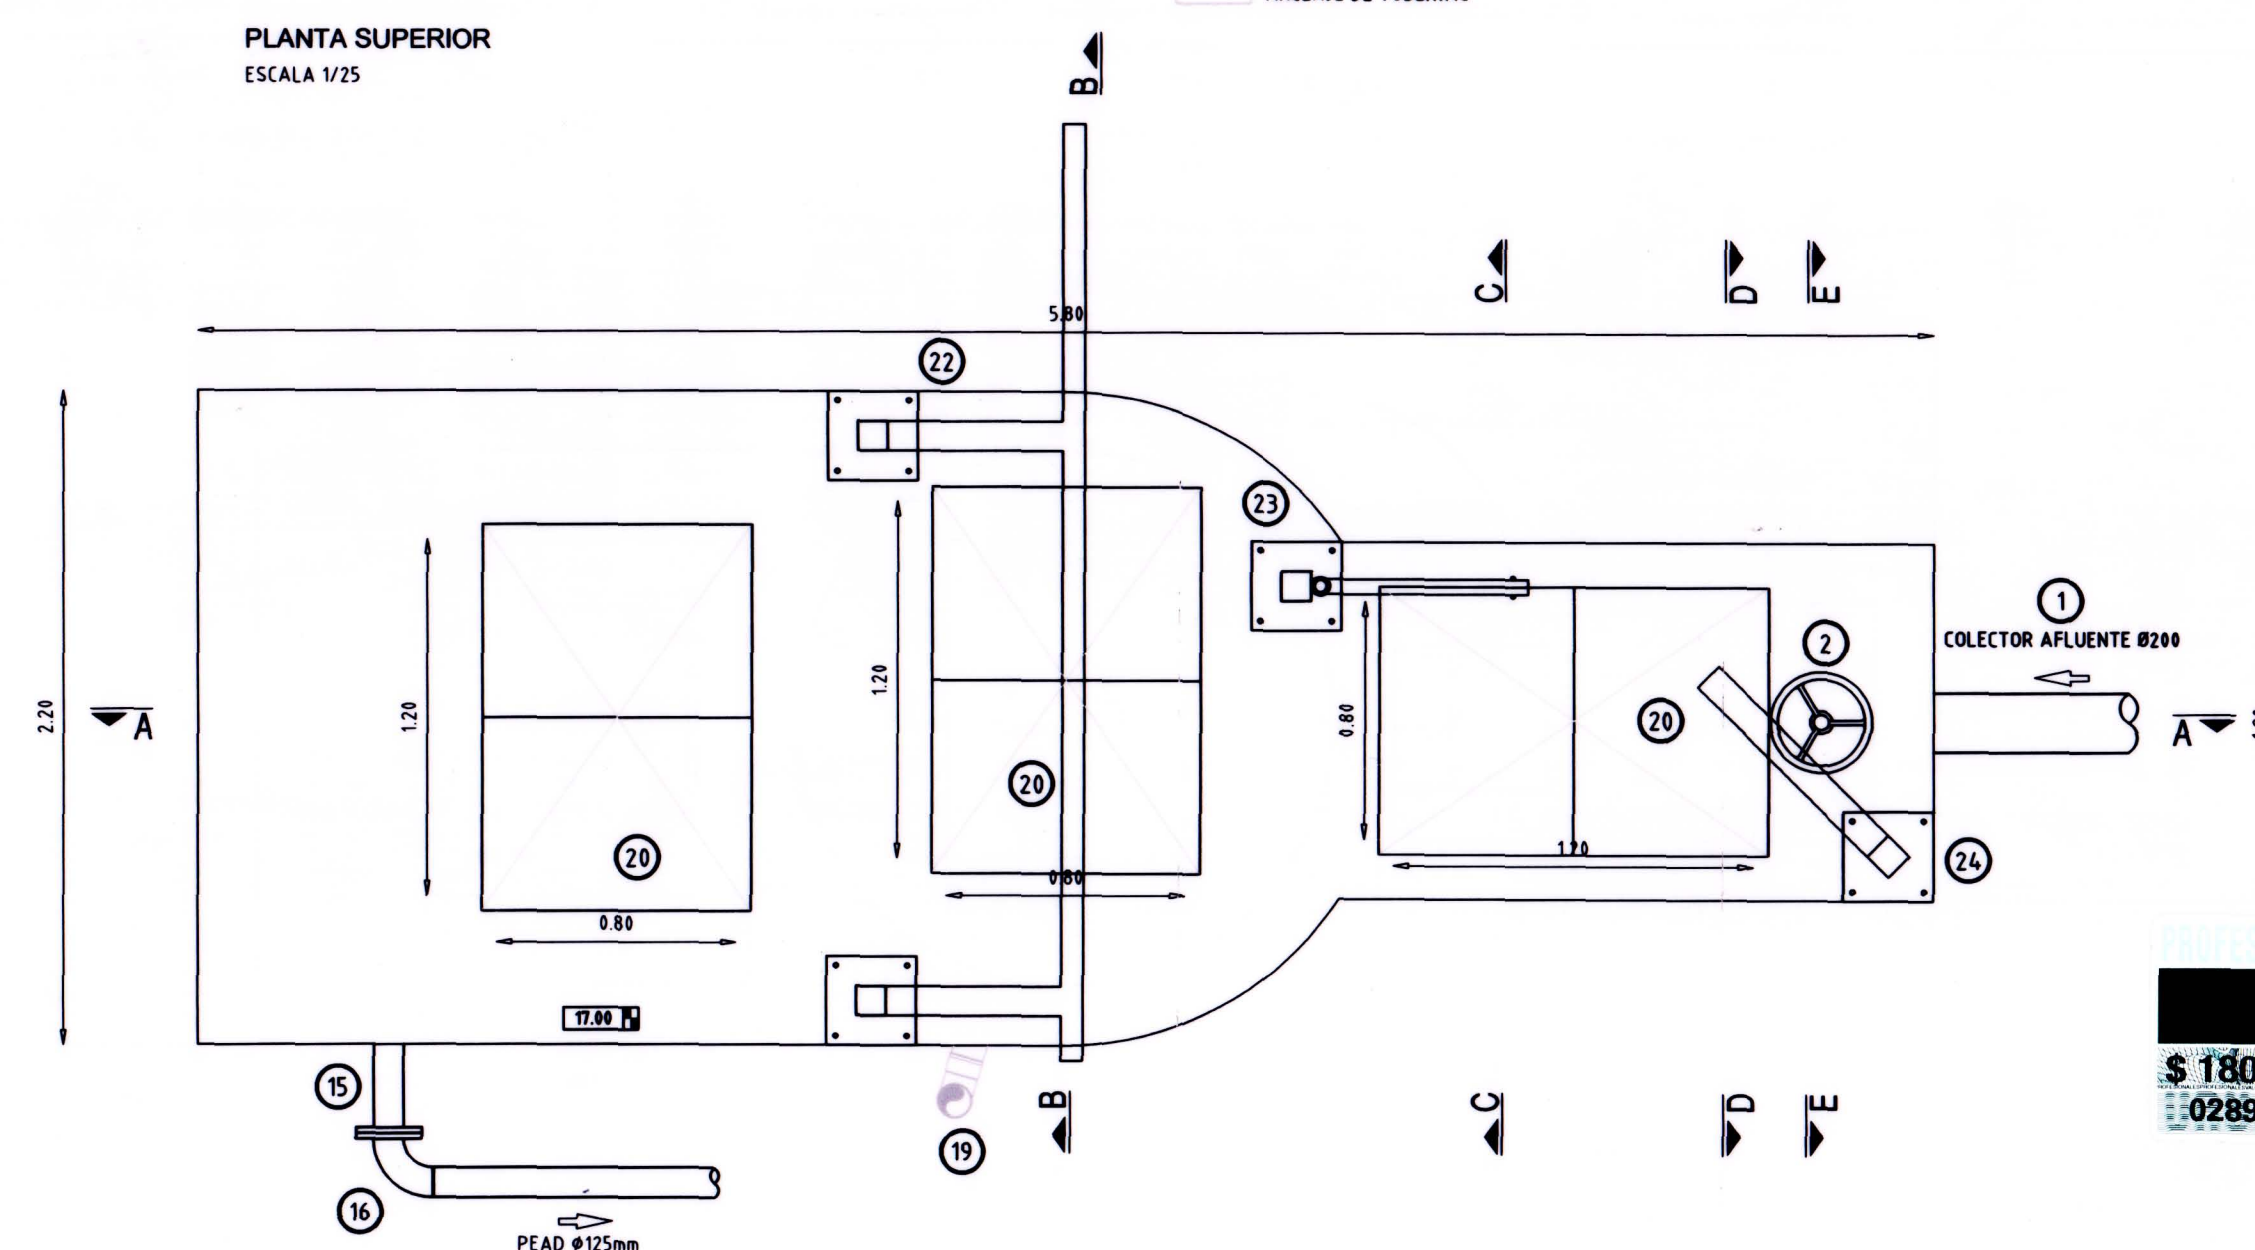


CORTE C-C
ESCALA 1/25

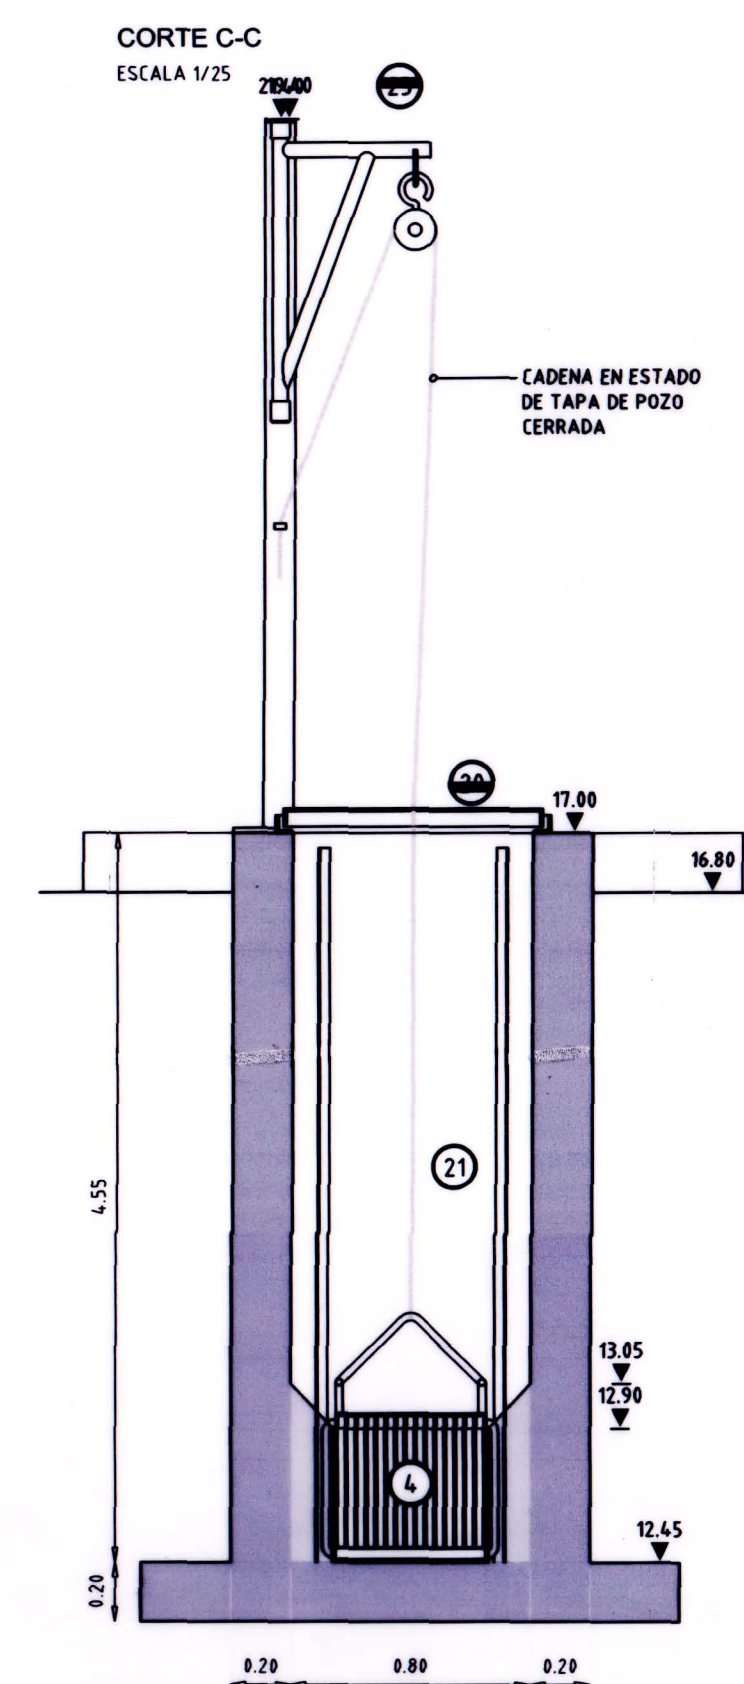

CORTE D-D
ESCALA 1/25

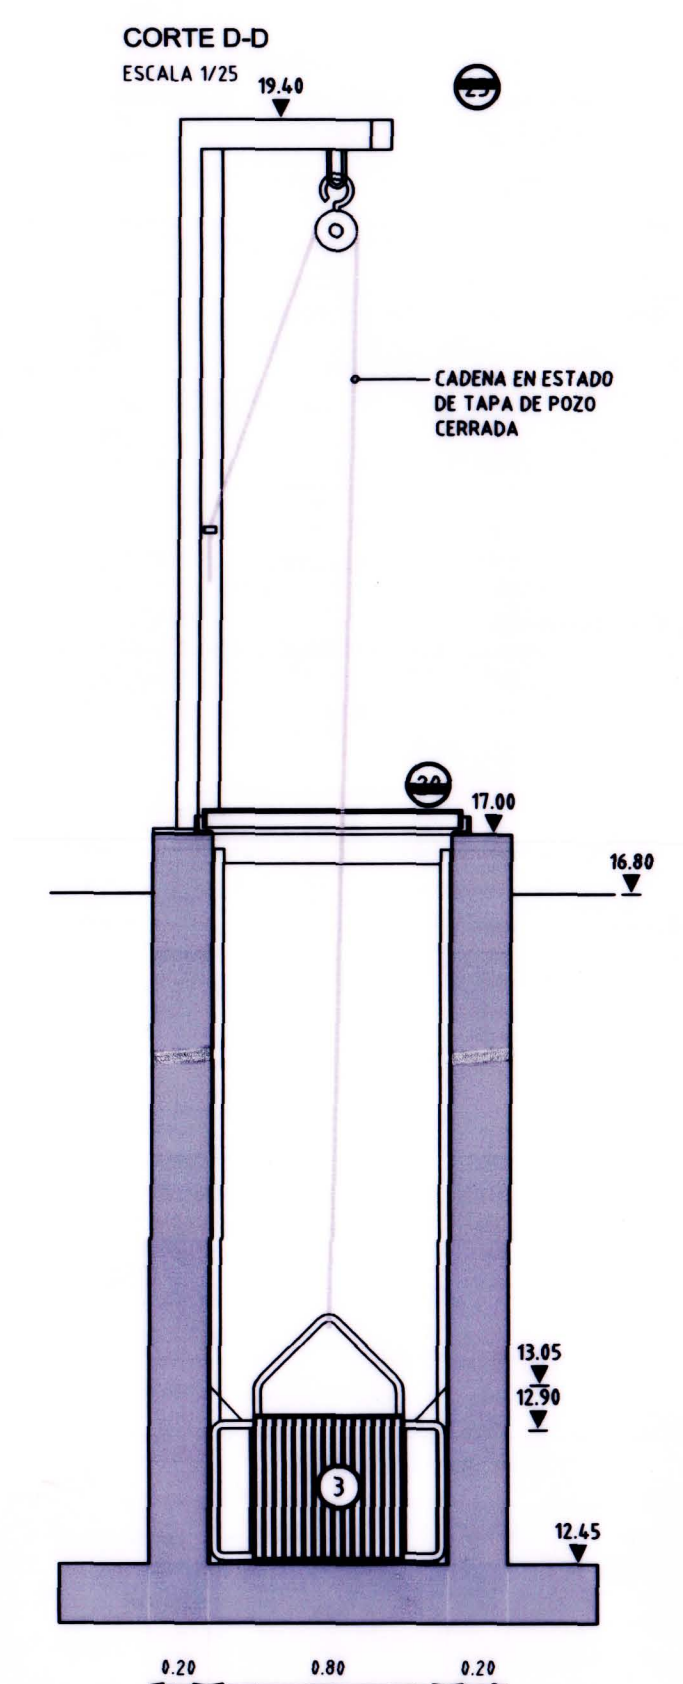

CORTE E-E
ESCALA 1/25

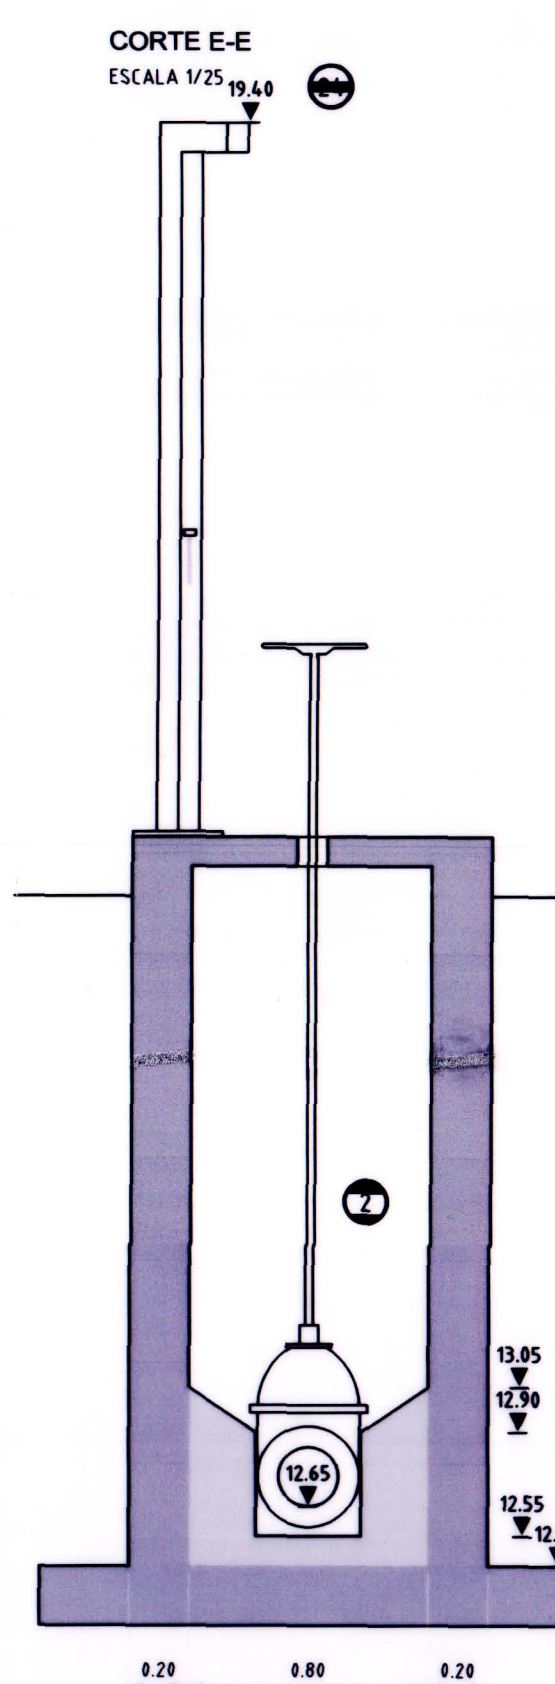

REFERENCIAS:

- 1- TUBERÍA DE LLEGADA Ø200PVC
- 2- VÁLVULA DE CIERRE DE ENTRADA A POZO DE BOMBEO Ø200 mm
- 3- REJA ALTERNATIVA (VER DETALLE LÁMINA 45566.3)
- 4- REJA CANASTO (VER DETALLE LÁMINA 45566.3)
- 5- TABIQUE DE AJUSTAMIENTO
- 6- BOMBA SUMERGIBLE 1-1 (0-5.8 l/s H=13.1 m)
- 7- TUBERÍA DE IMPULSIÓN Ø80FD PM10
- 8- PASAMURO Ø80FD
- 9- VÁLVULA DE RETENCIÓN DE BOLAS Ø3"
- 10- JUNTA DE MONTAJE AUTOPORTANTE A BRIDA Ø3"
- 11- VÁLVULA DE CUCHILLA Ø3"
- 12- TEE Ø80mm FD
- 13- CODO 90° Ø80mm FD
- 14- PASAMURO Ø80mm
- 15- ADAPTADOR FD/PEAD Ø125mm
- 16- PEAD Ø125mm CODO/TUBERÍA DE IMPULSIÓN
- 17- TUBERÍA DE VACIADO DE TUBERÍA DE IMPULSIÓN
- 18- VACIADO CÁMARA VÁLVULA DN100, CON VÁLVULA FLAP
- 19- TUBERÍA DE VENTILACIÓN FIBROCEMENTO 100 mm
- 20- TAPA 120x80mm (VER DETALLE LÁMINA 45566.3)
- 21- ESCALONES DE HIERRO REVESTIDOS EN PVC Ø25mm
- 22- POLIPLASTO PARA MANOBRAS DE BOMBAS (VER DETALLE EN LÁMINA 45566.6)
- 23- PLUMA PARA MANOBRAS DE REJA CANASTO (VER DETALLE EN LÁMINA 45566.6)
- 24- PLUMA PARA MANOBRAS DE REJA ALTERNATIVA (VER DETALLE EN LÁMINA 45566.6)
- 25- SENSORES DE NIVEL (VER DETALLE LÁMINA 45566.3)
- 26- REDUCCIÓN FD Ø80/Ø65

ANCLAJE DE TUBERÍAS

NOTAS:

1. CARACTERÍSTICA DE LAS BOMBAS EN SU PUNTO DE FUNCIONAMIENTO: CAUDAL 5.8 L/s, H= 13.10 mca
2. TUBERÍA DE IMPULSIÓN:
 - PEAD 125mm - LONGITUD APROXIMADA 898.0 m (EXTERIOR AL POZO)
 - FD 80mm - LONGITUD APROXIMADA 8.0 m (INTERIOR DEL POZO, CÁMARA DE VÁLVULAS)
3. CONDUCCIÓN A GRAVEDAD:
 - A POZO CERO: PVC 200 mm - LONGITUD 2288.1 m
 - AFLUENTE A POZO DE BOMBEO: PVC 200 mm - LONGITUD 14 m
 - ALVIADERO: PVC 200 mm - LONGITUD APROXIMADA 4.0 m
 - DESCARGA DE CÁMARA DE SACRIFICIO EN REGISTRO EXISTENTE: PVC 200 mm - LONGITUD 5.5 m
4. MATERIALES DE LAS TUBERÍAS:
 - TUBERÍA DE IMPULSIÓN:
 - PEAD PM10, SDR 17 SEGÚN NORMA UNIT ISO 4427
 - FD SEGÚN NORMAS ISO 2531 Y 4179
 - TUBERÍA AFLUENTE/ALVIADO/CONDUCCIÓN A GRAVEDAD:
 - PVC SEGÚN NORMA ISO - DIS 4435 SERIE20
5. LAS DIMENSIONES DE LAS ABERTURAS PREVISTAS PARA EL PASAJE DE LAS BOMBAS SE AJUSTARÁN EN FUNCIÓN DEL TIPO DE BOMBA SUMINISTRADA. SE HA VERIFICADO LA POSIBILIDAD DE INSTALACIÓN DE BOMBAS DE SEGUNDA ETAPA.
6. LOS AROS DE GOMA SERÁN DE CAUCHO SINTÉTICO TIPO CLOROPRENO O SIMILAR. TENDRÁN LA FORMA Y DIMENSIONES RECOMENDADAS POR EL FABRICANTE DE LOS CAÑOS Y CUMPLIRÁN LA NORMA UNIT 788.
7. LA COLOCACIÓN DE LA TUBERÍA DE IMPULSIÓN DEBERÁ REALIZARSE DE ACUERDO A LA MEMORIA DESCRIPTIVA GENERAL PARA INSTALACIÓN DE TUBERÍAS DE CONDUCCIÓN DE LÍQUIDOS A PRESIÓN DE OSE.
8. EN LOS CAMBIOS DE DIRECCIÓN SE CONSTRUIRÁN ANCLAJES SEGÚN PLANO GENERAL DE O.S.E. No.31265
9. LA TAPADA MÍNIMA DE LA TUBERÍA ES DE 0.90m.
10. LAS CADENAS SON DE ACERO INOXIDABLE PARA 150 Kg.
11. LA ALTIMETRÍA DEL PROYECTO ESTÁ REFERIDA A CERO OFICIAL SEGÚN RELEVAMIENTO REALIZADO POR INTENDENCIA DE ROCHA, ING. AGRIMENSOR AGUSTÍN DECUADRA.

INTENDENCIA DEPARTAMENTAL DE ROCHA			
BARRIO SAMUEL PRILIAC - LOCALIDAD CHUY			
POZO BOMBEO SANEAMIENTO - PLANTA Y CORTES			
ING. CIVIL H.A. ANA LAURA PEREYRA	DIBUJANTE TECNICO CARLOS BARBOZA	Escala 1 / 2 5	Fecha Rev. 20 MAYO 2020
ESTE PLANO CONSTA DE 7 PLANCHAS			
ADMINISTRACIÓN DE LAS OBRAS SANITARIAS DEL ESTADO			
LOCALIDAD CHUY		DEPARTAMENTO ROCHA	
POZO DE BOMBEO DE SANEAMIENTO BARRIO SAMUEL PRILIAC PLANTA Y CORTE			
SISTEMA DE SANEAMIENTO Ing. Rosalinda Pagano	INGENIERO Diego Lützen	INGENIERO Javier Montero	FECHA JUNIO 2020 ESCALA: INDICADAS N° 45566/2