



PLANIMETRÍA LÍNEA DE IMPULSION
ESCALA 1:2000

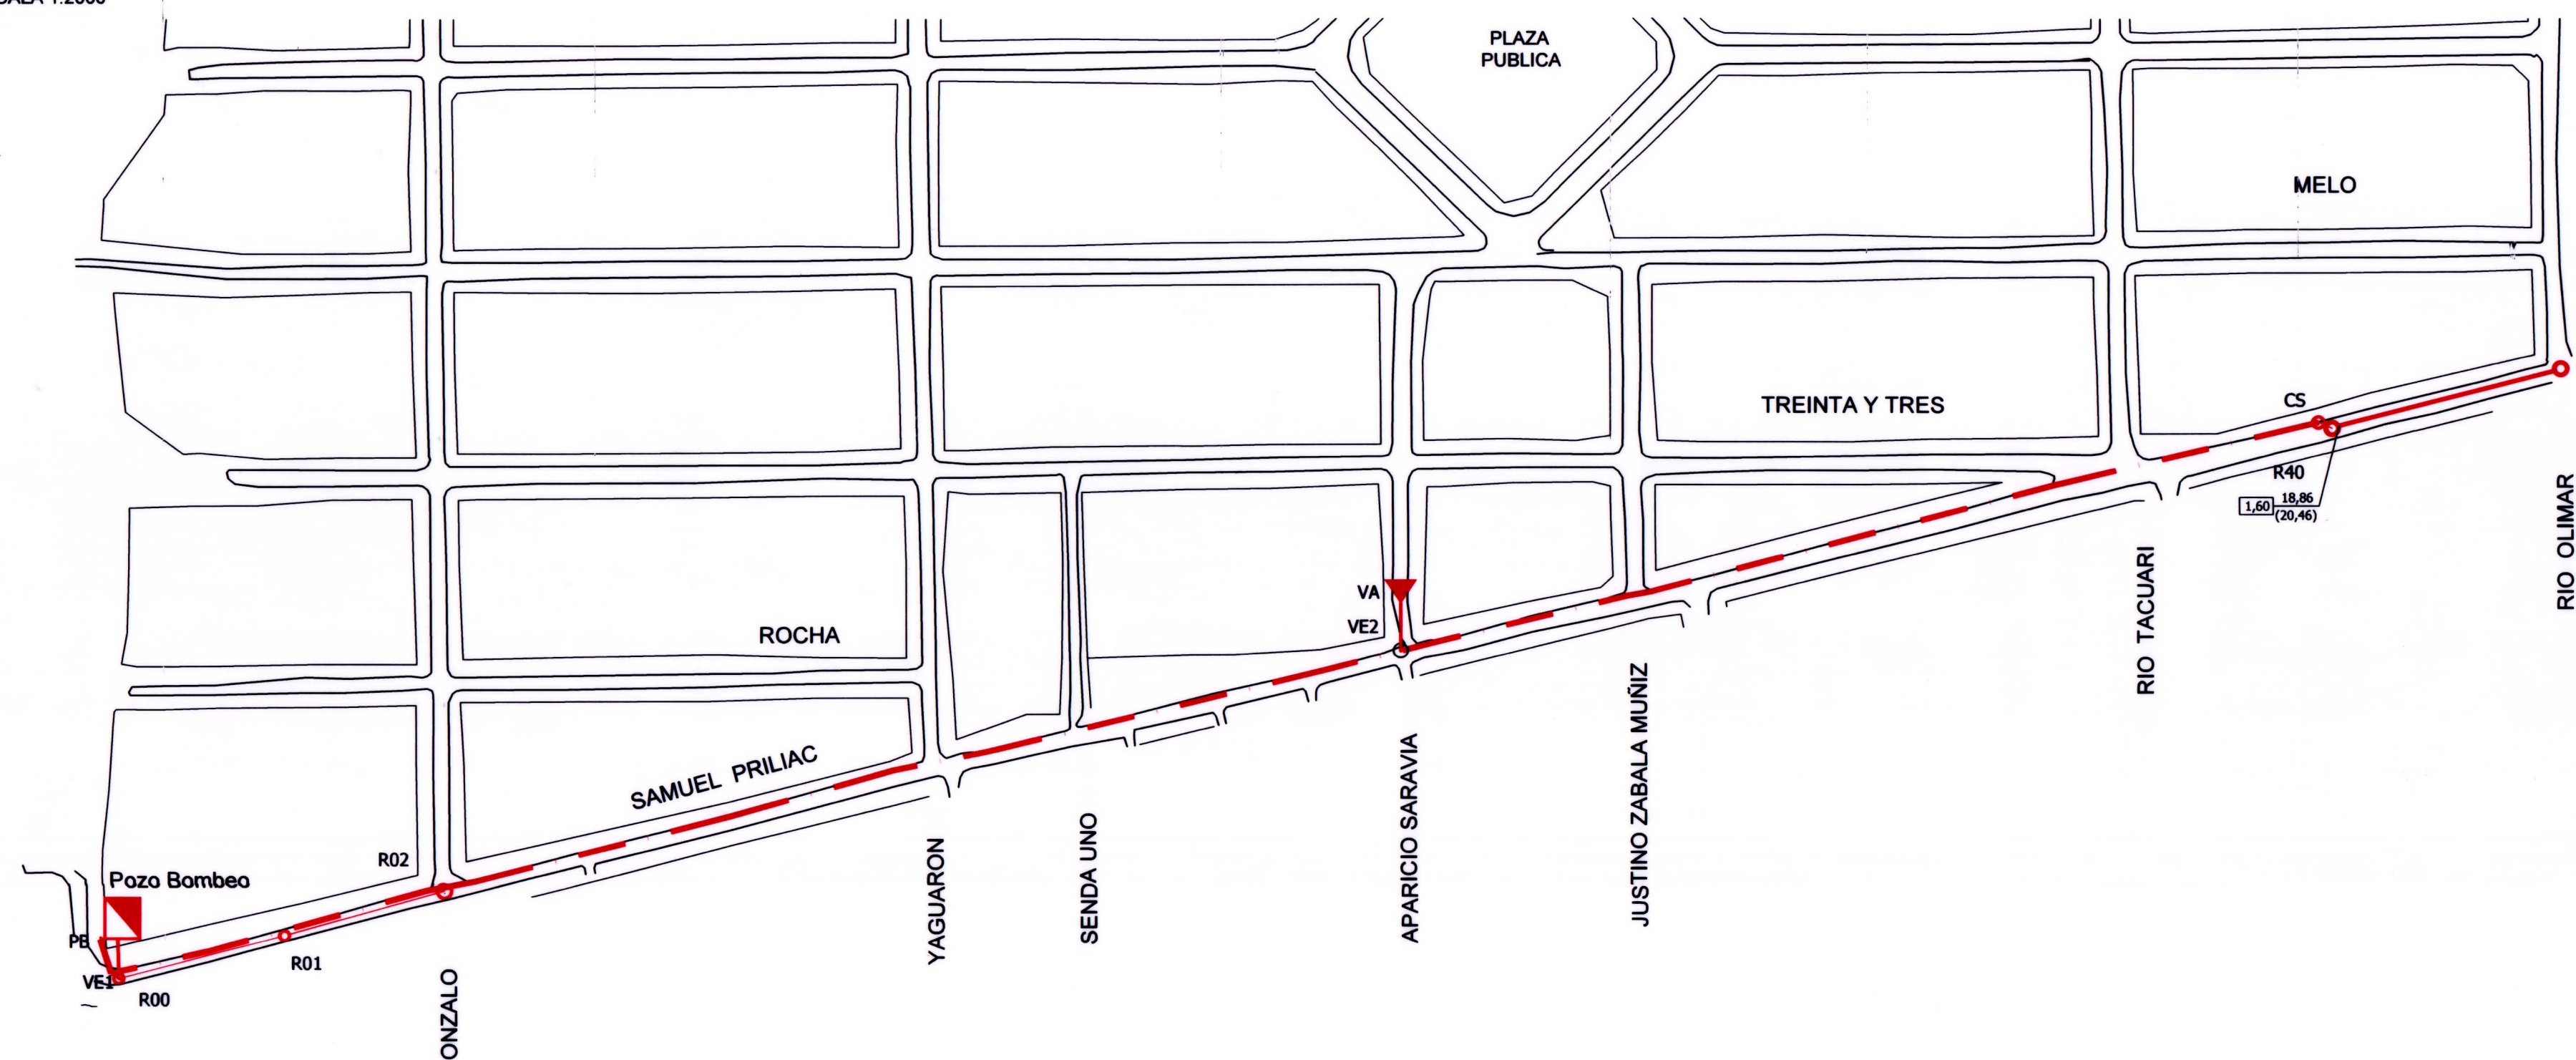



ESCALA VERTICAL: 1 / 200		ESCALA HORIZONTAL: 1 / 2.000		10,00														
VERTICE	PB	VE1	VE2										CS R40					
COTA DE TERRENO (m)	16.65	16.70	17.00	17.74	17.45	17.82	17.48	17.65	17.58	18.00	19.00	20.25	20.70	21.00	21.20	20.82	20.46	
COTA DE ZAMPEADO (m)	15.55	15.58	15.93	16.22	16.43	16.43	16.43	16.90	16.90	16.90	16.90	16.90	16.90	16.90	16.90	16.90	16.86	
PROFUNDIDAD (m)	1.10	1.12	1.07	1.52	1.39	1.39	1.39	1.10	1.10	1.10	1.10	1.10	1.10	1.10	1.10	1.10	1.60	
SECCIÓN		PEAD 125mm - PE100 SDR17																
PENDIENTE (%)			0.26%										0.53%					1.00%
LARGO DE TRAMO (m)	13.00	129.00	497.00	388.00										5.00	1.00%			
DISTANCIA ACUMULADA (m)	0.00	13.00	510.00	898.00													903.00	
CALLE	SAMUEL PRIIAC																	

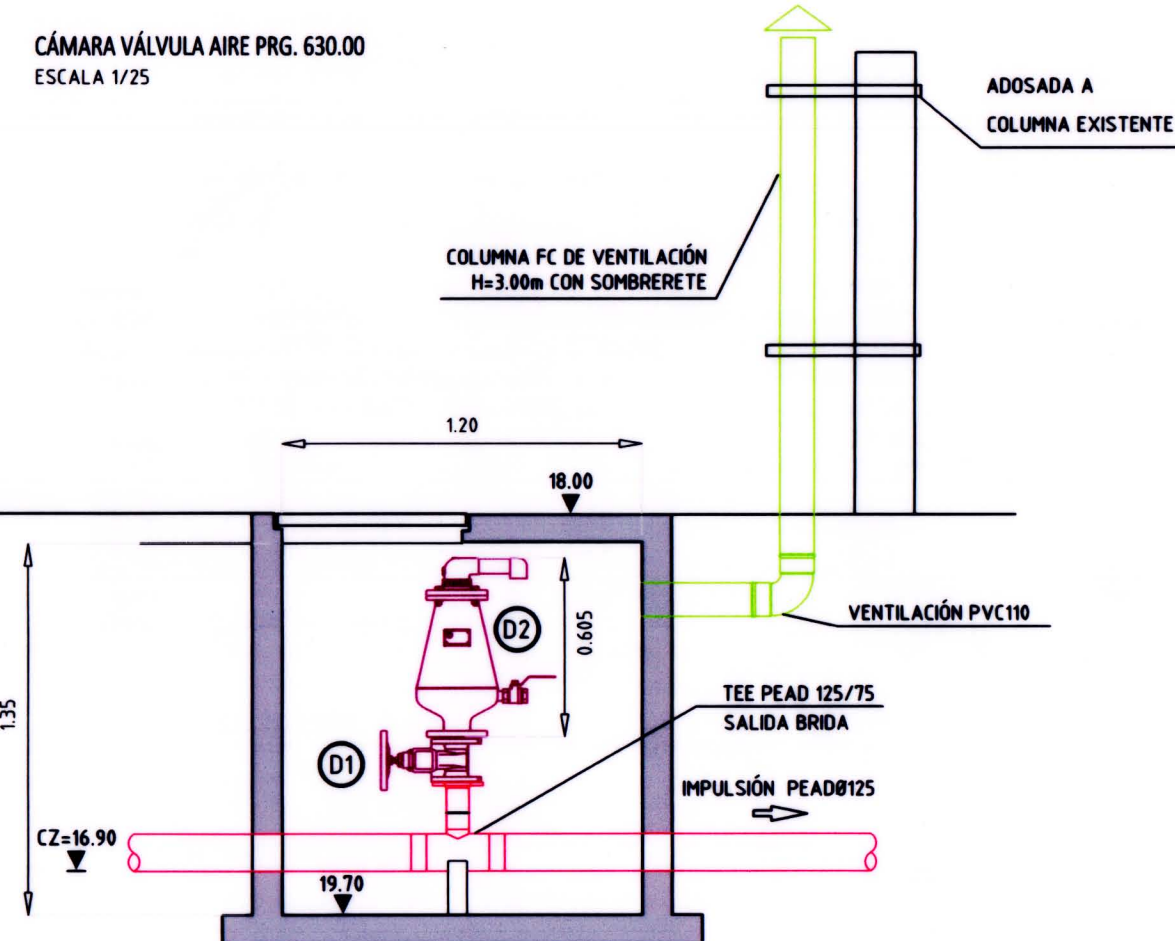


REFERENCIAS:

D1- VÁLVULA COMPUERTA DN80
D2-VÁLVULA DE AIRE ARI D20 o simil. ANTI SLAM

PLANIMETRÍA CÁMARA DE SACRIFICIO
ESCALA 1:100

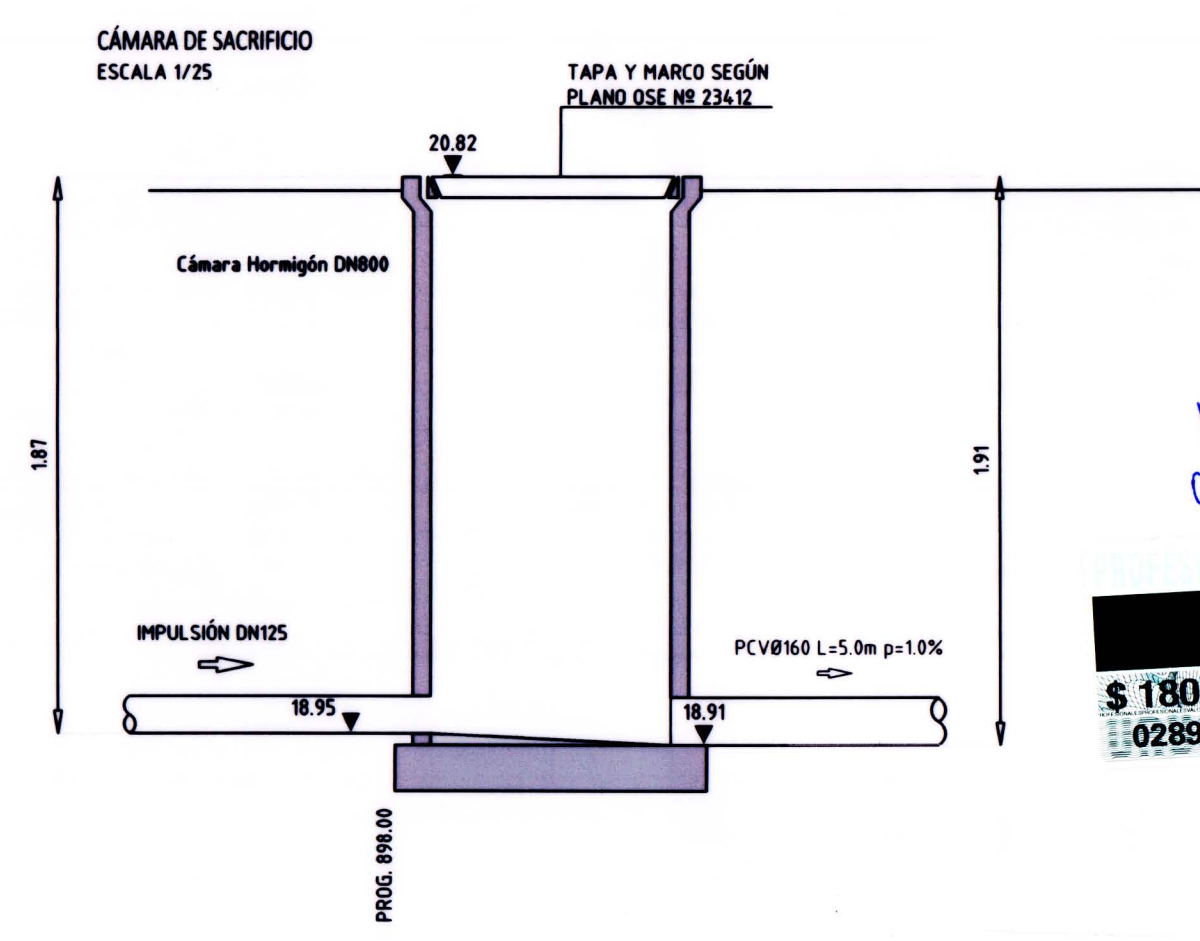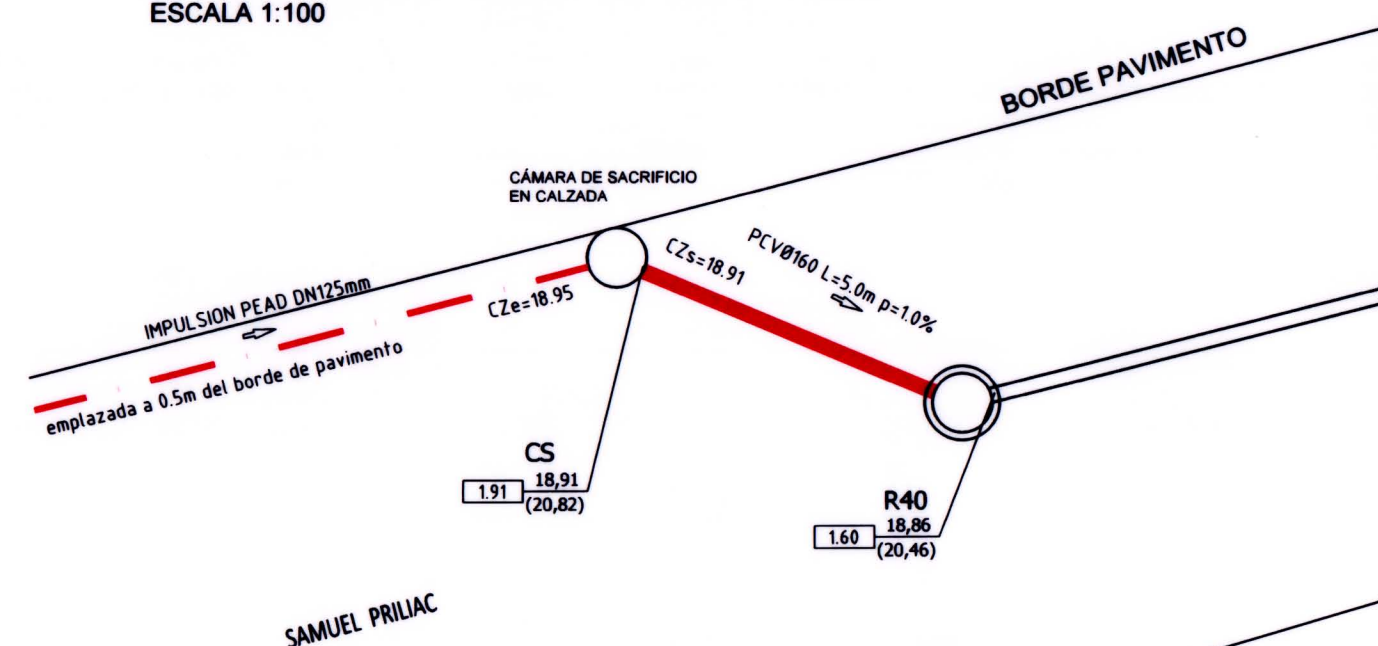

UBICACIÓN GENERAL
ESCALA 1:10.000

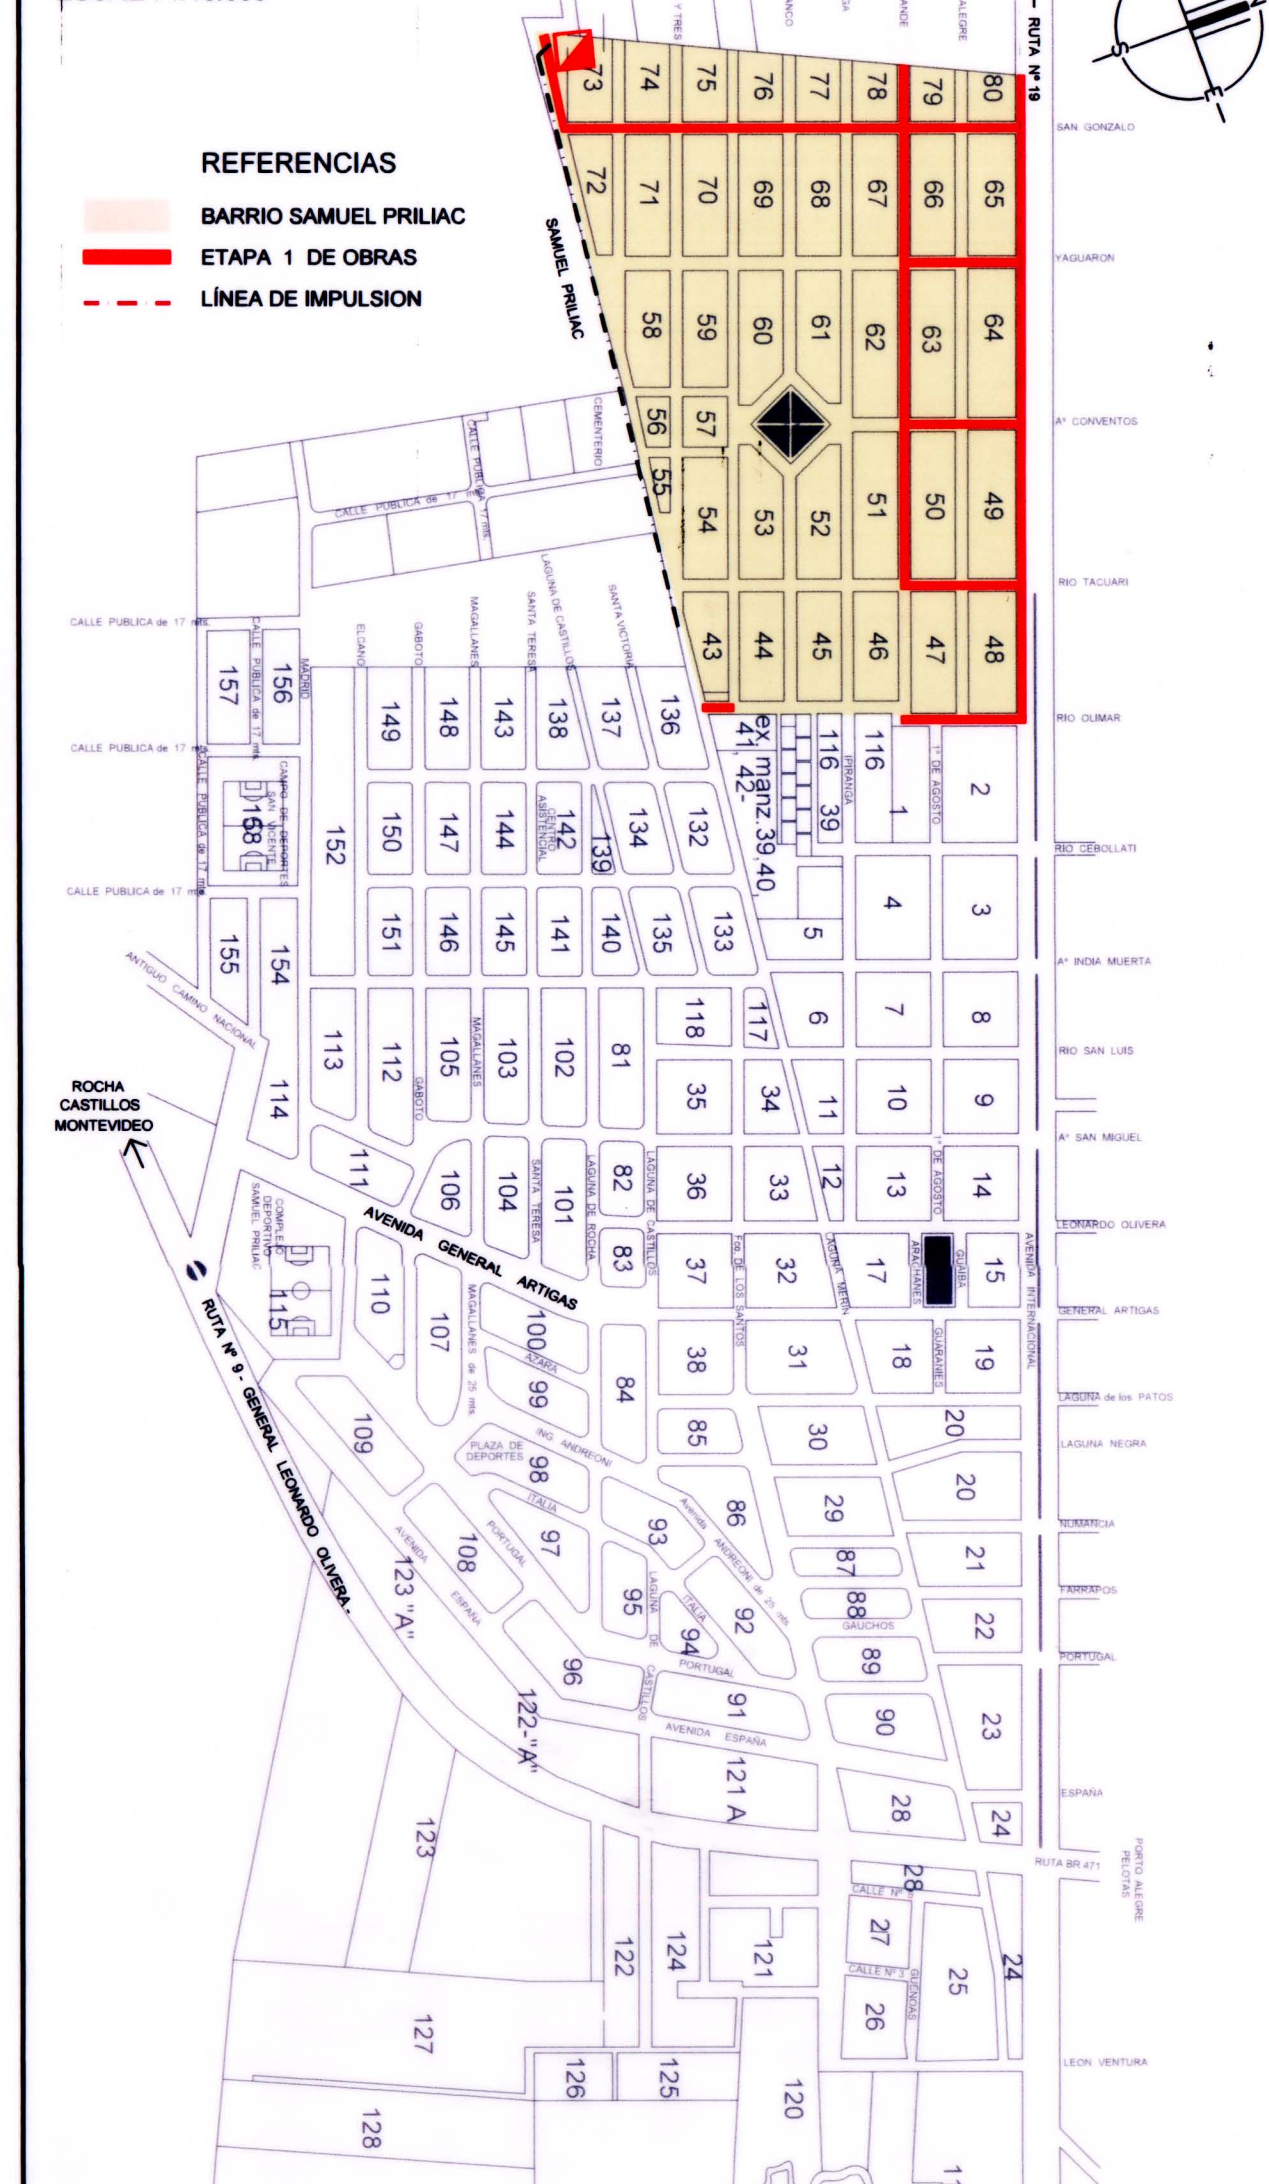

REFERENCIAS

BARRIO SAMUEL PRILIAC

ETAPA 1 DE OBRAS

LÍNEA DE IMPULSION

REFERENCIAS:

- | | |
|---|----------------------------------|
|  | POZO DE BOMBEO |
|  | TUBERÍA DE IMPULSIÓN A CONSTRUIR |
|  | REGISTRO A CONSTRUIR DE PRIMERA |
|  | TUBERÍA A CONSTRUIR |
|  | REGISTRO EXISTENTE |
|  | TUBERÍA EXISTENTE |
|  | VÁLVULA DESAGÜE |
|  | VÁLVULA DE AIRE |
| $\frac{18,91}{(20,82)}$ | ZAMPEADO (m)
TERRENO (m) |
| 2.56 | PROFUNDIDAD DE CÁMARA |



INTENDENCIA DEPARTAMENTAL
DE ROCHA

BARRIO SAMUEL PRILIAC - LOCALIDAD CHUY

IMPULSION DE SANEAMIENTO

Lamina
S05

ING. CIVIL H.A.	DIBUJANTE TECNICO	Escala	Fecha Rev.
ANA LAURA PEREYRA	CARLOS BARBOZA	1 / 2.000	20 MAYO 2020
ESTE PLANO CONSTA DE 7 PLANCHAS			

	ADMINISTRACION DE LAS OBRAS SANITARIAS DEL ESTADO	
	LOCALIDAD CHUY	DEPARTAMENTO ROCHA

IMPULSION DE SANEAMIENTO
BARRIO SAMUEL PRILIAC
PLANIALTIMETRIA

Ing. <u>Rosa Pale</u> asistente	INGENIERO	INGENIERO	FECHA: JUNIO 2020
SISTEMA DE SANEAMIENTO	Diego Lützen	Javier Martelo	ESCALA: INDICADAS
Ing. <u>Rosario</u> Pagano			N° 45566/4