




CORTE HORIZONTAL 2-2
ESCALA 1/25

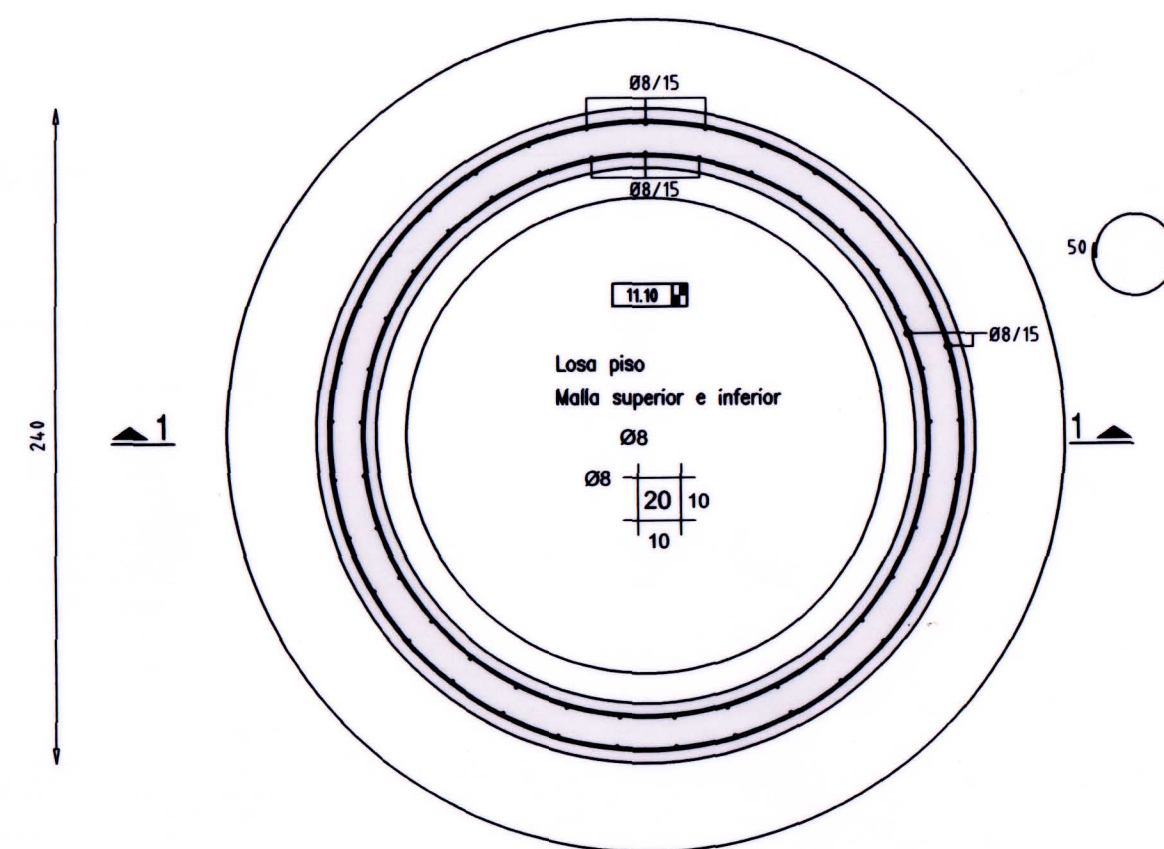


PLANTA SUPERIOR
ESCALA 1/25

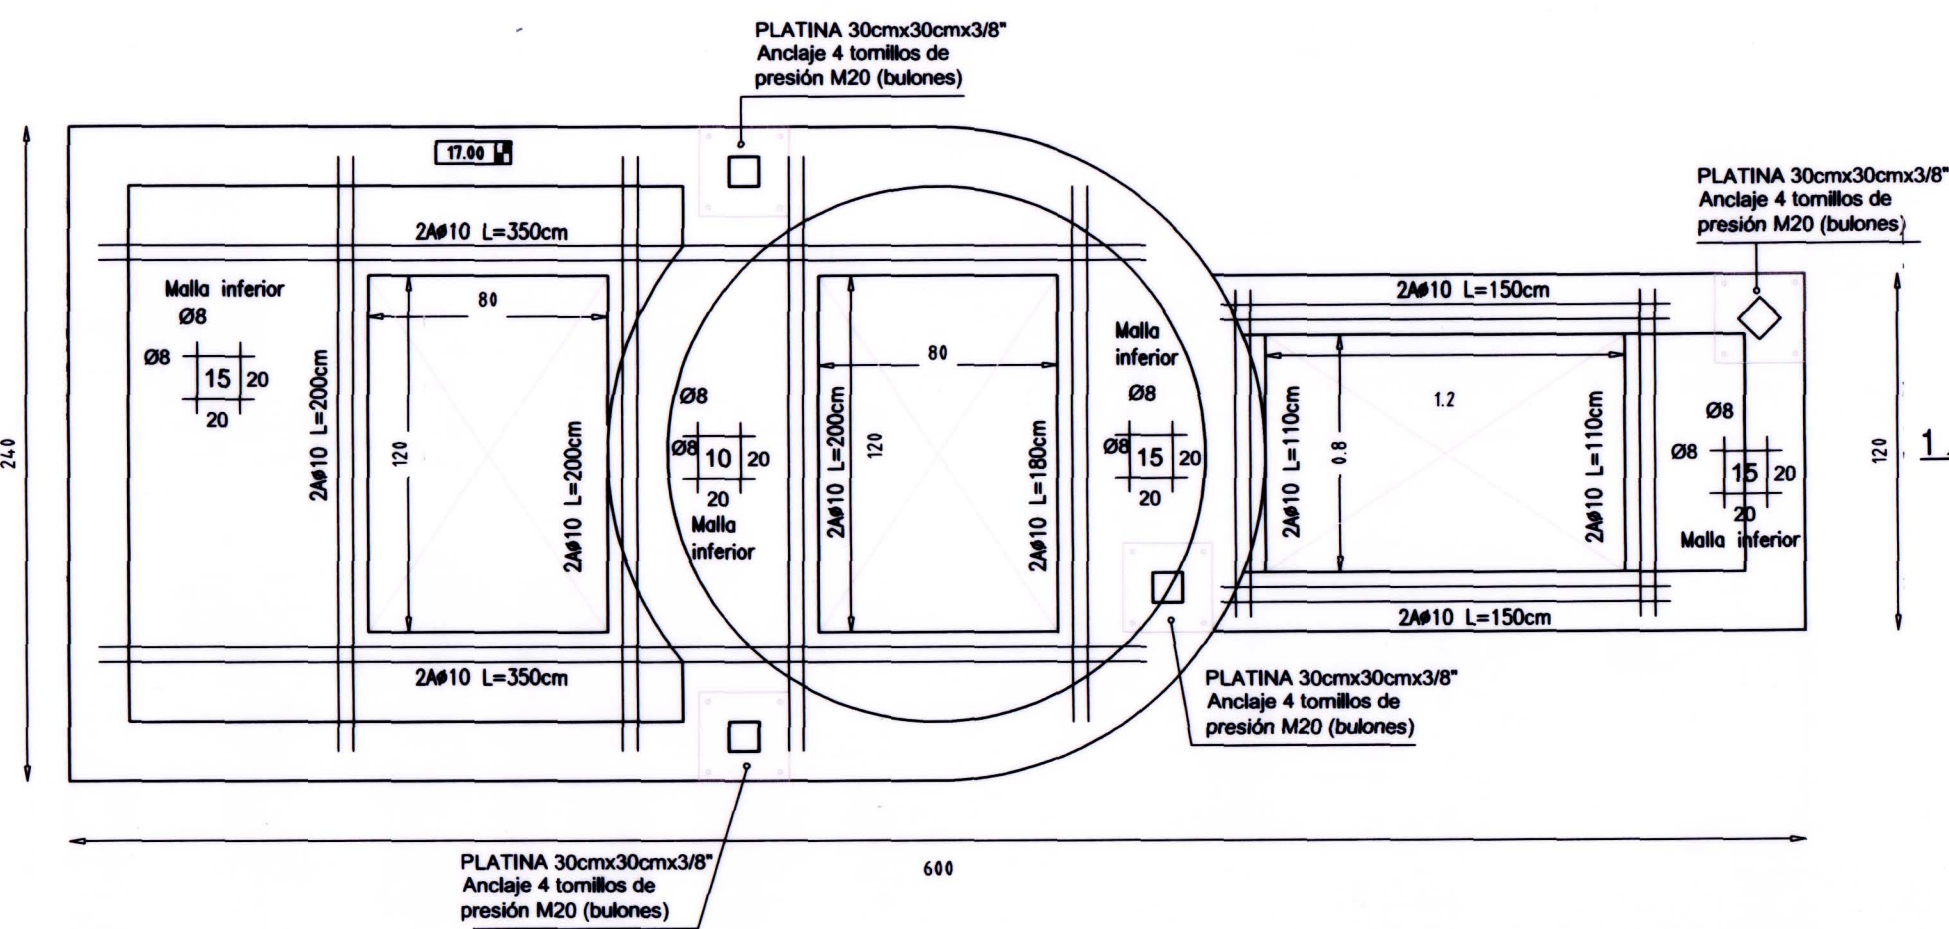


ARMADURAS REFUERZO EN ORIFICIOS DE PAREDES
ESCALA 1/25

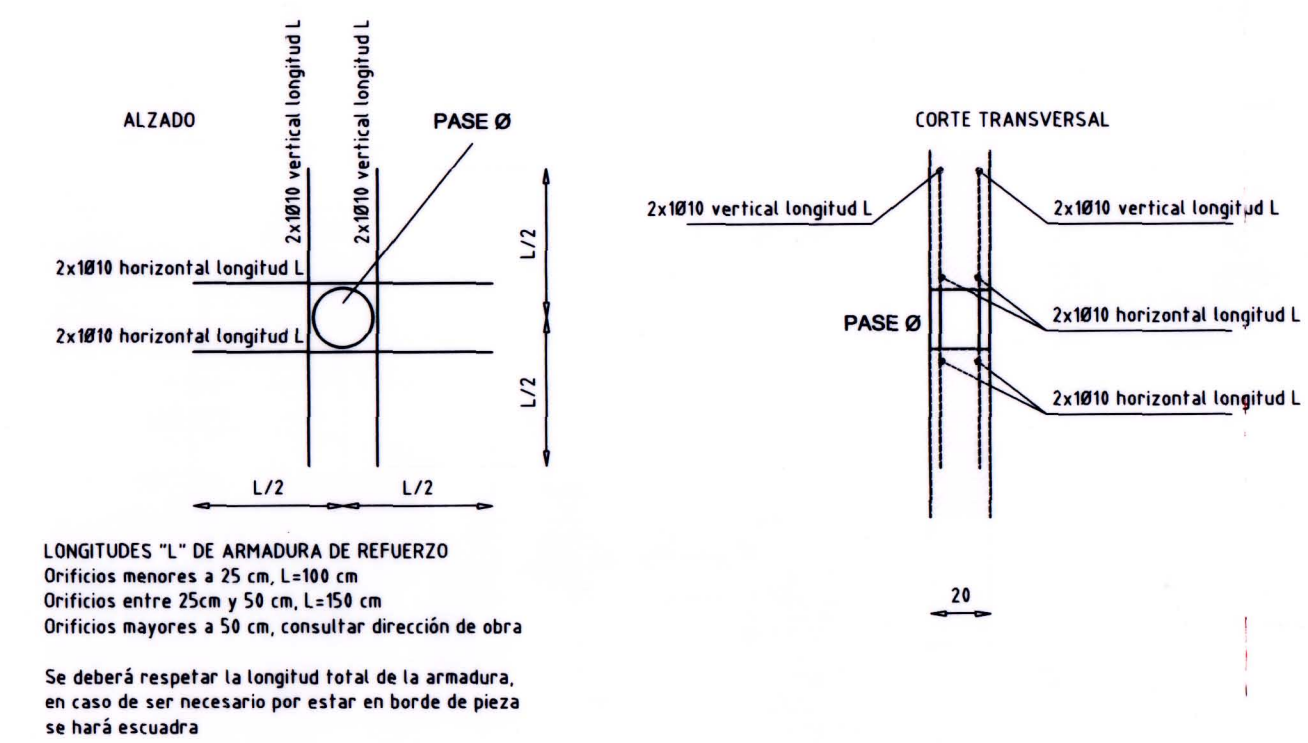


CORTE HORIZONTAL 3-3
ESCALA 1/25

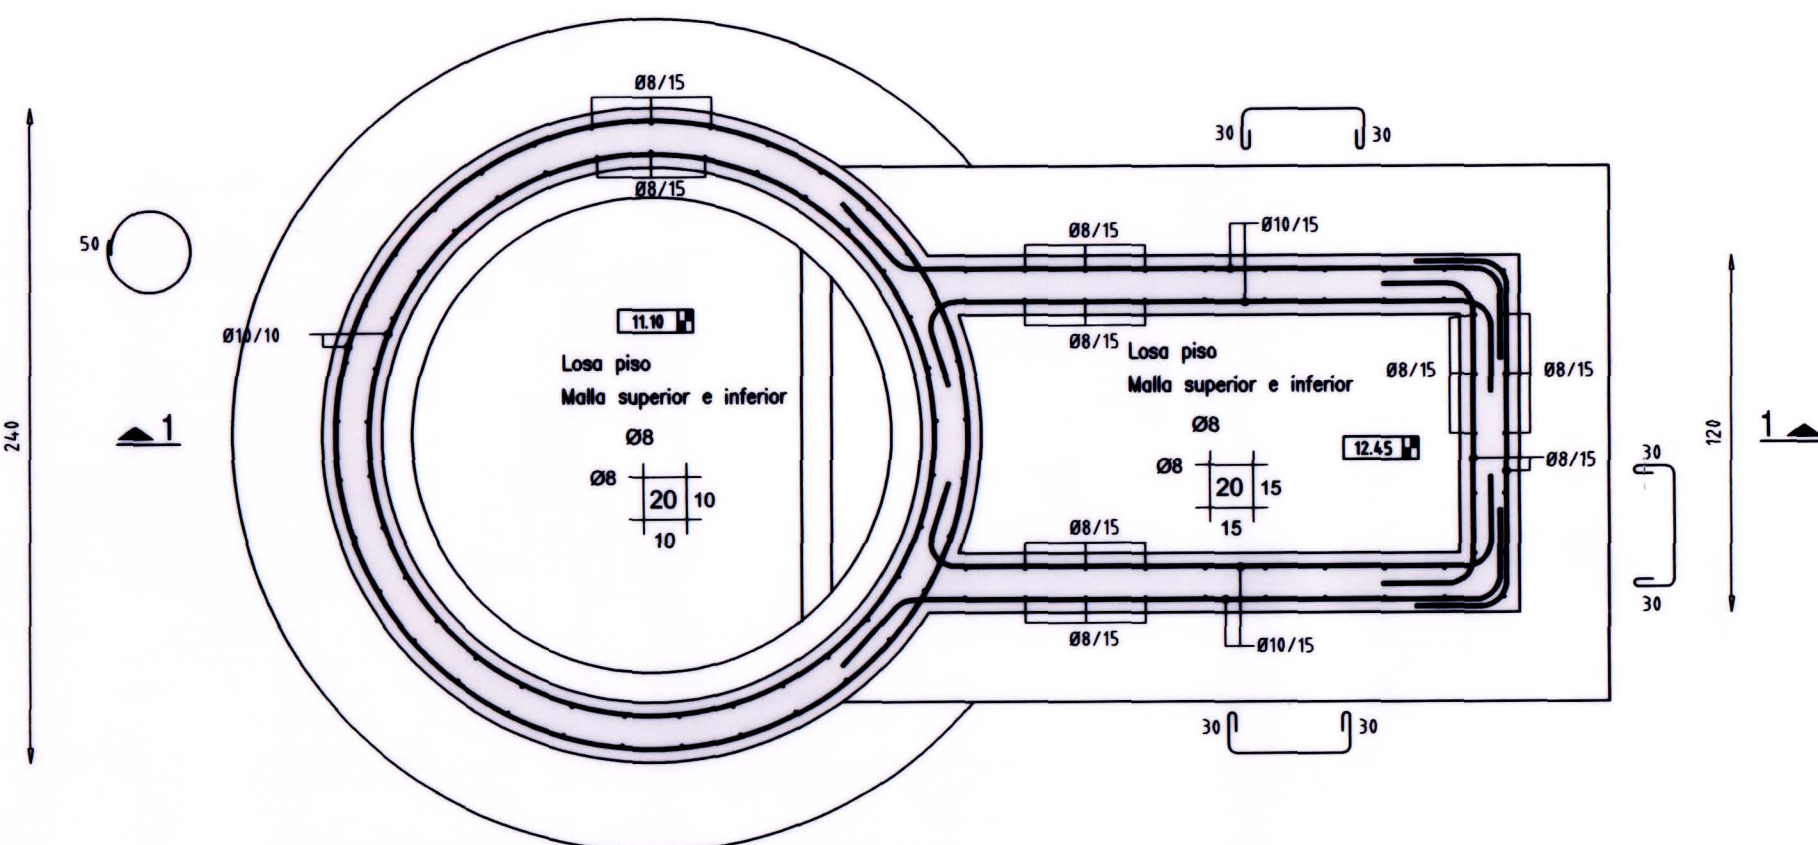

CORTE LONGITUDINAL VERTICAL 1-1
ESCALA 1/25

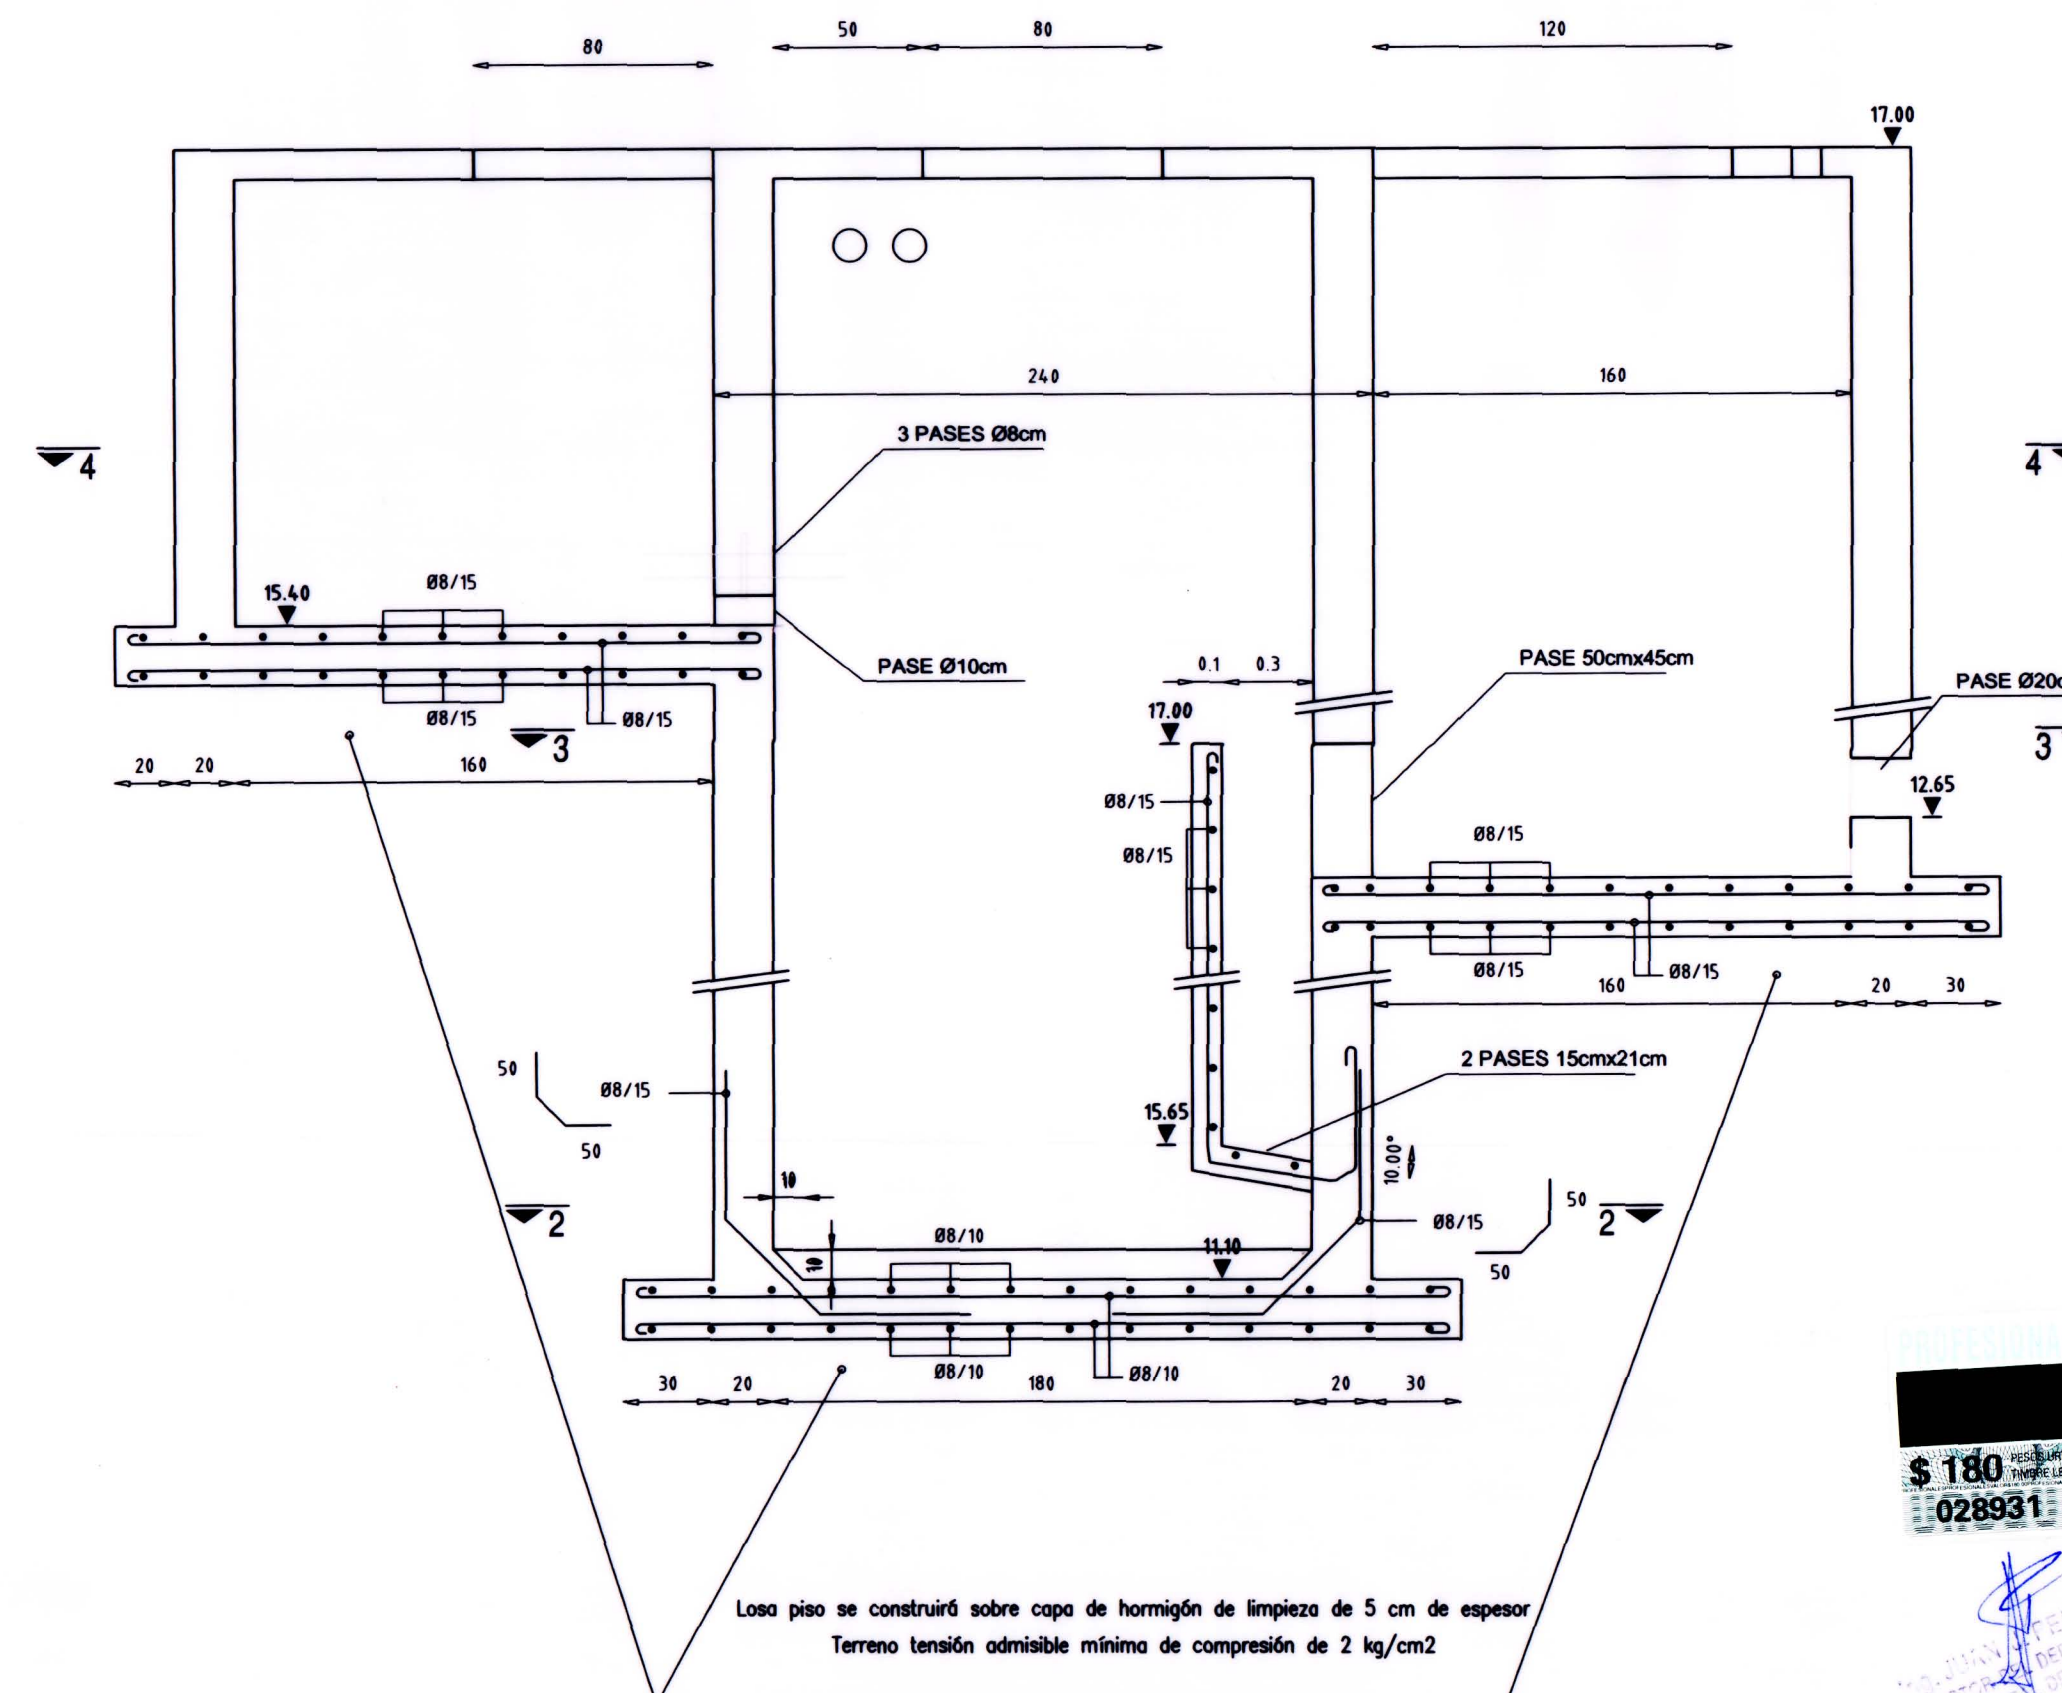

CORTE HORIZONTAL 4-4
ESCALA 1/25

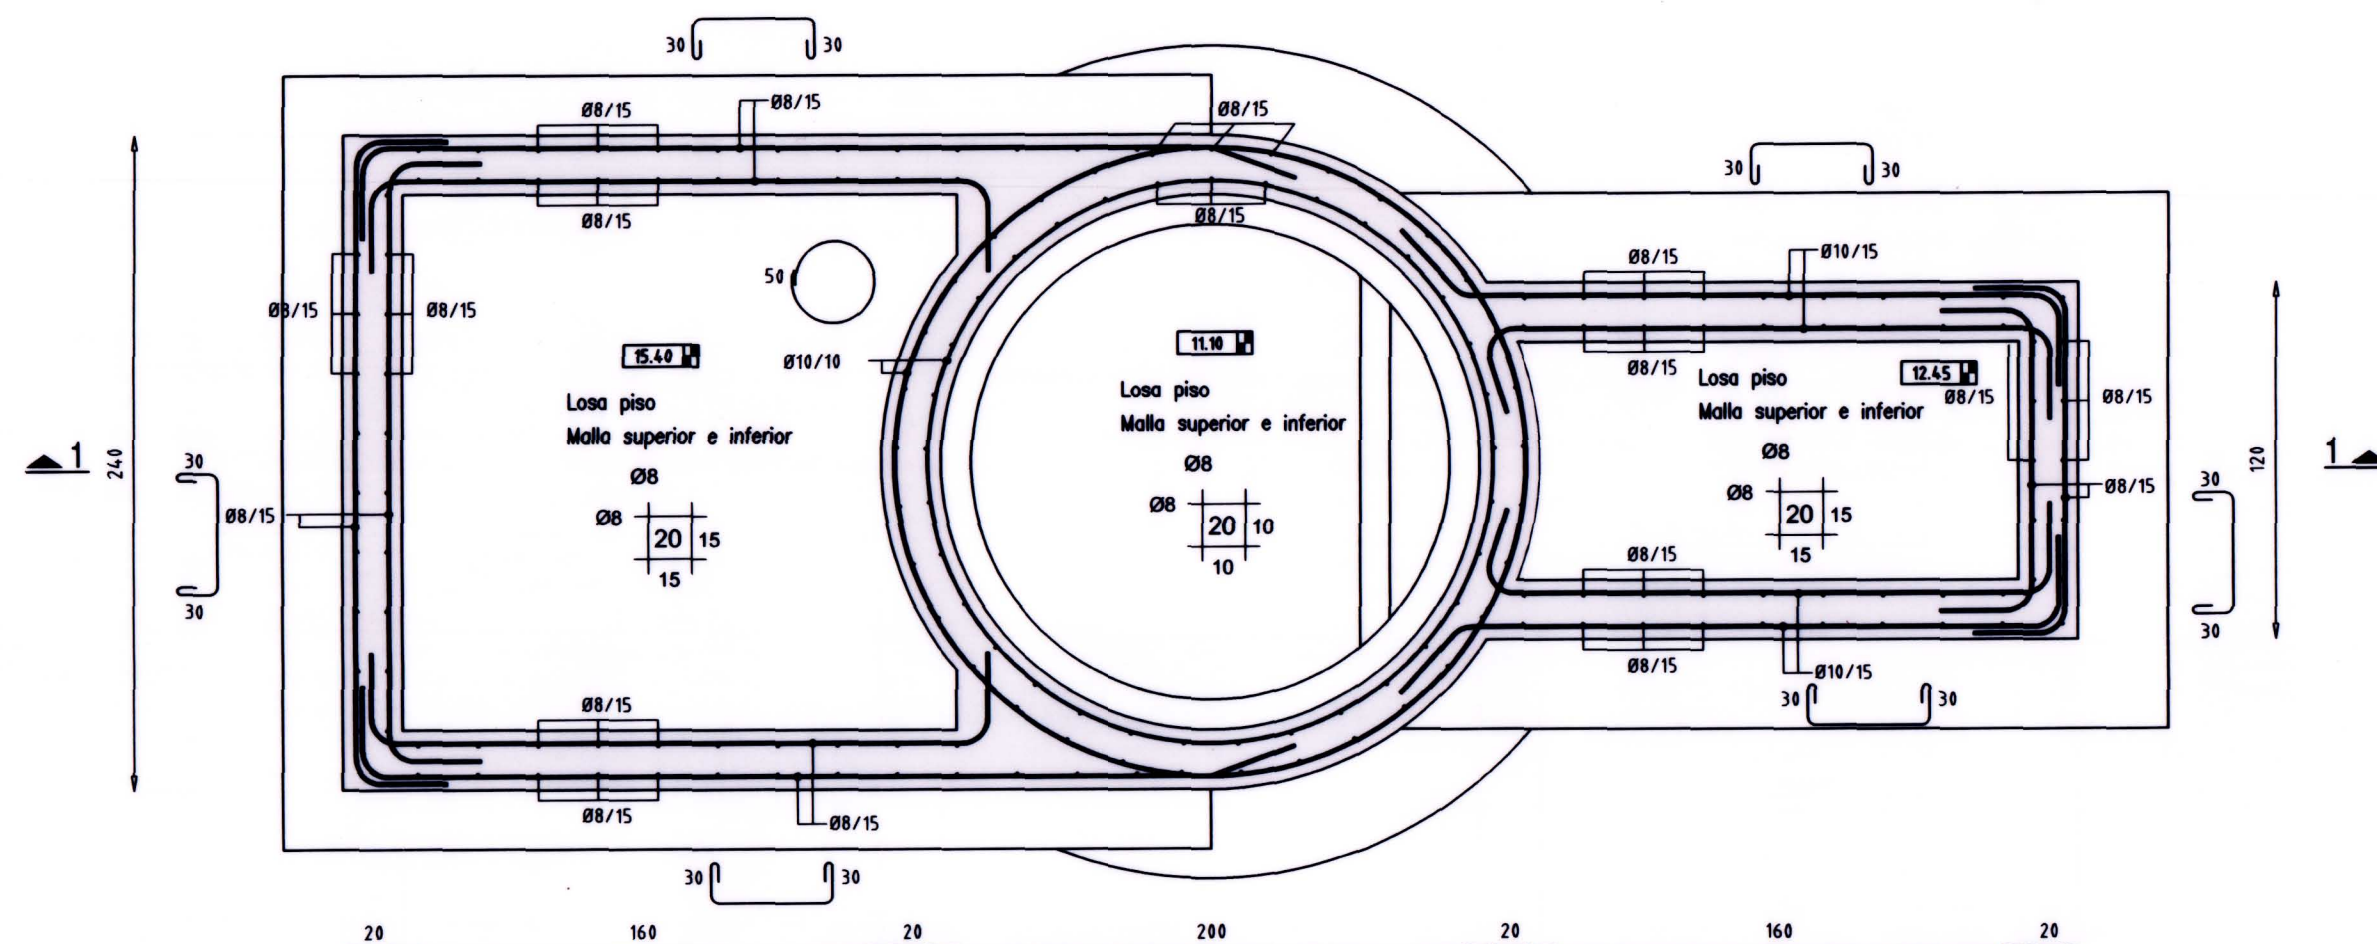

MATERIALES
HORMIGÓN
TIPO C25 SEGÚN UNIT 1054, RESISTENCIA CARACTERÍSTICA A COMPRESIÓN A 28 DÍAS DE 25 MPa DETERMINADA SEGÚN EL ENSAYO ESPECIFICADO EN LA NORMA UNIT-NM 101 PARA PROBETAS CILÍNDRICAS - CUPUERTA MANUAL DE FONDO 200x200

ACERO PARA HORMIGÓN ARMADO
BARRAS CONFORMADAS GRADO ADN 500 QUE CUMPLAN LAS ESPECIFICACIONES DE LA NORMA UNIT 843 Y UNIT 968
ACERO PARA ESTRUCTURAS METÁLICAS
ACERO DE TENSIÓN DE ROTURA 42 kg/mm² y 23 kg/mm² DE TENSIÓN DE FLUENCIA

NOTAS
RECUBRIMIENTO DE LAS ARMADURAS 40MM CON VARIACIÓN ADMITIDA DE 5MM.
LAS MEDIDAS EN GENERAL SE EXPRESAN EN CENTÍMETROS SALVO INDICACIÓN CONTRARIA. COTAS VERTICALES EN METROS REFERIDOS AL MISMO SISTEMA QUE EL PROYECTO HIDRÁULICO.
LAS ESTRUCTURAS SE APOYARÁN EN TERRENO DE TENSIÓN ADMISIBLE MÍNIMA 2kg/cm² A LA COMPRESIÓN.
SE UTILIZARÁ UN HORMIGÓN DE LIMPIEZA DE 5cm DE ESPESOR DEL TIPO C15 ENTRE LOSA PISO Y TERRENO NATURAL.

INTENDENCIA DEPARTAMENTAL DE ROCHA			
BARRIO SAMUEL - LOCALIDAD CHUY			
POZO BOMBEO SANEAMIENTO - ESTRUCTURA			
ING. CIVIL JUAN JOSE PERTUSSO	DIBUJANTE TÉCNICO CARLOS BARBOZA	Escala 1 / 25	Fecha Rev. MAYO 2020
ESTE PLANO CONSTA DE 7 PLANCHAS			
ADMINISTRACION DE LAS OBRAS SANITARIAS DEL ESTADO		LOCALIDAD CHUY DEPARTAMENTO ROCHA	
POZO DE BOMBEO DE SANEAMIENTO BARRIO SAMUEL CHUY ESTRUCTURA			
Ing. Rodi Pola Ing. Rosanna Pagano	INGENIERO Diego Lützen	INGENIERO Eduardo Folero	FECHA: JUNIO 2020 ESCALA: INDICADAS N° 45566/5