## DETALLE DEL PORTICO

### VISTA LATERAL
ESCALA 1/20

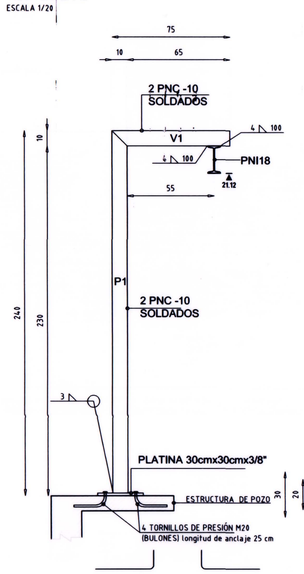


### VISTA FRONTAL
ESCALA 1/20

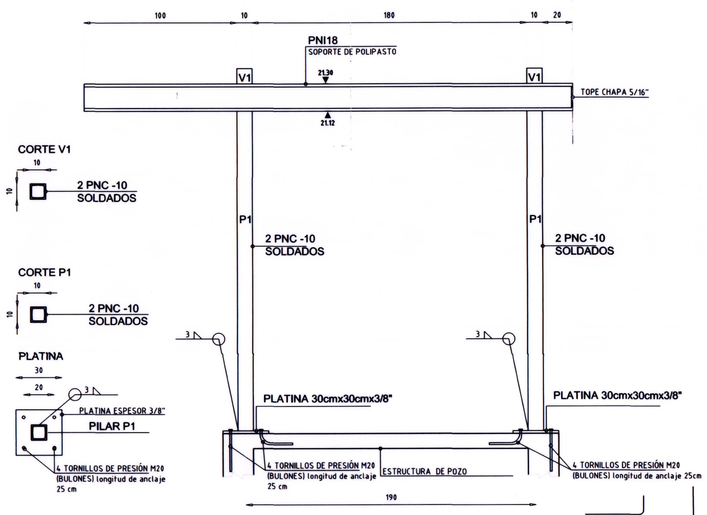


### CORTE V1
ESCALA 1/20




### CORTE P1
ESCALA 1/20




## DETALLE DE PLUMA PARA REJA CANASTO

### VISTA FRONTAL
ESCALA 1/20

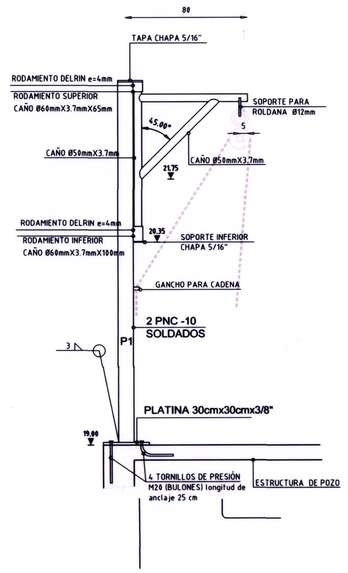


### DETALLE
ESCALA 1/20

### CORTE P1
ESCALA 1/20

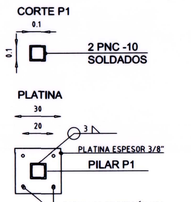


## DETALLE DE PLUMA PARA REJA ALTERNATIVA

### VISTA LATERAL
ESCALA 1/20

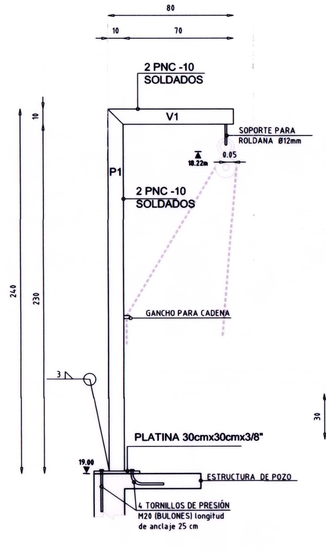


### CORTE V1
ESCALA 1/20

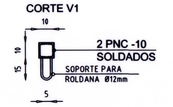


### CORTE P1
ESCALA 1/20

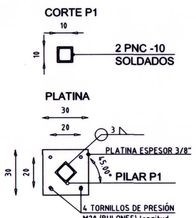


NOTAS:

LOS PERFILES PNC10 Y PNI18, ASI COMO LAS PLATINAS SERÁN DE ACERO, RECUBIERTOS EXTERIORMENTE CON PINTURA EPOXICA ANTICORROSIVA

LOS BULONES SERÁN DE DIÁMETRO 20 MM, DE ACERO INOXIDABLE DE 25 CM DE LONGITUD DE ANCLAJE TOTAL

LAS MEDIDAS SE EXPRESAN EN CENTÍMETROS SALVO DETALLES DE CORDONES DE SOLDADURA EN MILÍMETROS, COTAS VERTICALES EN METROS U OTRA INDICACIÓN CONTRARIA EXPRESADA ESPECÍFICAMENTE EN OTRA UNIDAD

REFERENCIAS

4 \ 100 — SIGNIFICA CORDÓN DE SOLDADURA MEDIA CAÑA CON SOLAPE DE LARGO 100 MM Y ESPESOR DE GARGANTA 4 MM

3 \ — SIGNIFICA CORDÓN DE SOLDADURA MEDIA CAÑA CON SOLAPE EN TODO EL PERÍMETRO Y ESPESOR DE GARGANTA 3 MM

## ESCALERA

### CORTE
ESCALA 1/7.5

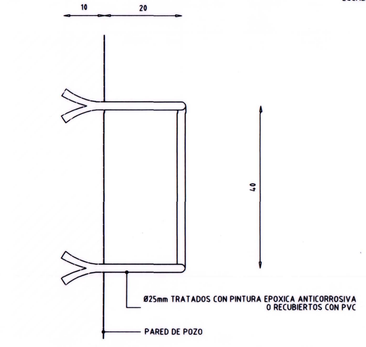


### CORTE
ESCALA 1/7.5

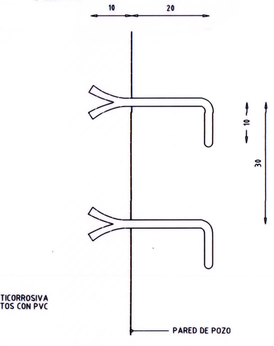


$ 180 028931 - 25

INTENDENCIA DEPARTAMENTAL DE ROCHA

BARRIO SAMUEL - LOCALIDAD CHUY

POZO BOMBEO SANEAMIENTO - ESTRUCTURA

Lamina: E02

| ING. CIVIL | DIBUJANTE TECNICO | Escala | Fecha Rev. |
|---|---|---|---|
| JUAN JOSE PERTUSSO | CARLOS BARBOZA | 1 / 2 5 | MAYO 2020 |

ESTE PLANO CONSTA DE 7 PLANCHAS

ADMINISTRACION DE LAS OBRAS SANITARIAS DEL ESTADO

LOCALIDAD CHUY — DEPARTAMENTO ROCHA

POZO DE BOMBEO DE SANEAMIENTO
BARRIO SAMUEL CHUY
DETALLES DE ESTRUCTURA

GERENCIA DE SANEAMIENTO
Ing. Raúl Pais
GERENTE

SISTEMAS DE SANEAMIENTO
Ing. Roxanna Pagano
JEFE

| INGENIERO | INGENIERO | FECHA: JUNIO 2020 |
|---|---|---|
| Diego Lützen | Eduardo Falero | ESCALA: INDICADAS |
| | | Nº 45566/6 |