


REFERENCIAS:


- P.V.C Ø 100 mm
- ⊗ LUMINARIA LED 80 W
- ⊕ MOTOR TRIFASICO
- T.C. TABLERO COMANDO Y CONTROL
- T.G. TABLERO GENERAL
- ICP INTERRUPTOR DE CONTROL DE POTENCIA
- MEDIDOR UTE
- CAMARA DE HORMIGON
- COLUMNA DE HORMIGON PARA ALUMBRADO
largo 7.5 m altura final 6 m
BASE 0.6 X 0.6 X 1 m (profundidad)
- CONDENSADORES
- PUESTA A TIERRA
- RESISTENCIA CALEFACTORA
- VARIADOR DE FRECUENCIA
- ARRANCADOR ESTADO SOLIDO
- HORIMETRO
- AMPERIMETRO
- SELECTORA 3 POSICIONES
- TERMOSTATO
- FIN DE CARRERA
- CELULA FOTOELECTRICA
- INTERRUPTOR
- INTERRUPTOR TERMOMAGNETICO

C1 - CAMARA DE HORMIGON 0.7 X 0.7 X 0.7 m
C2 - CAMARA DE HORMIGON 0.5 X 0.5 X 0.5 m
C3 - CAMARA DE HORMIGON 0.2 X 0.2 X 0.2 m
CT - CAMARA DE HORMIGON 0.2 X 0.2 X 0.2 m

PLANTA GENERAL
ESCALA 1/50

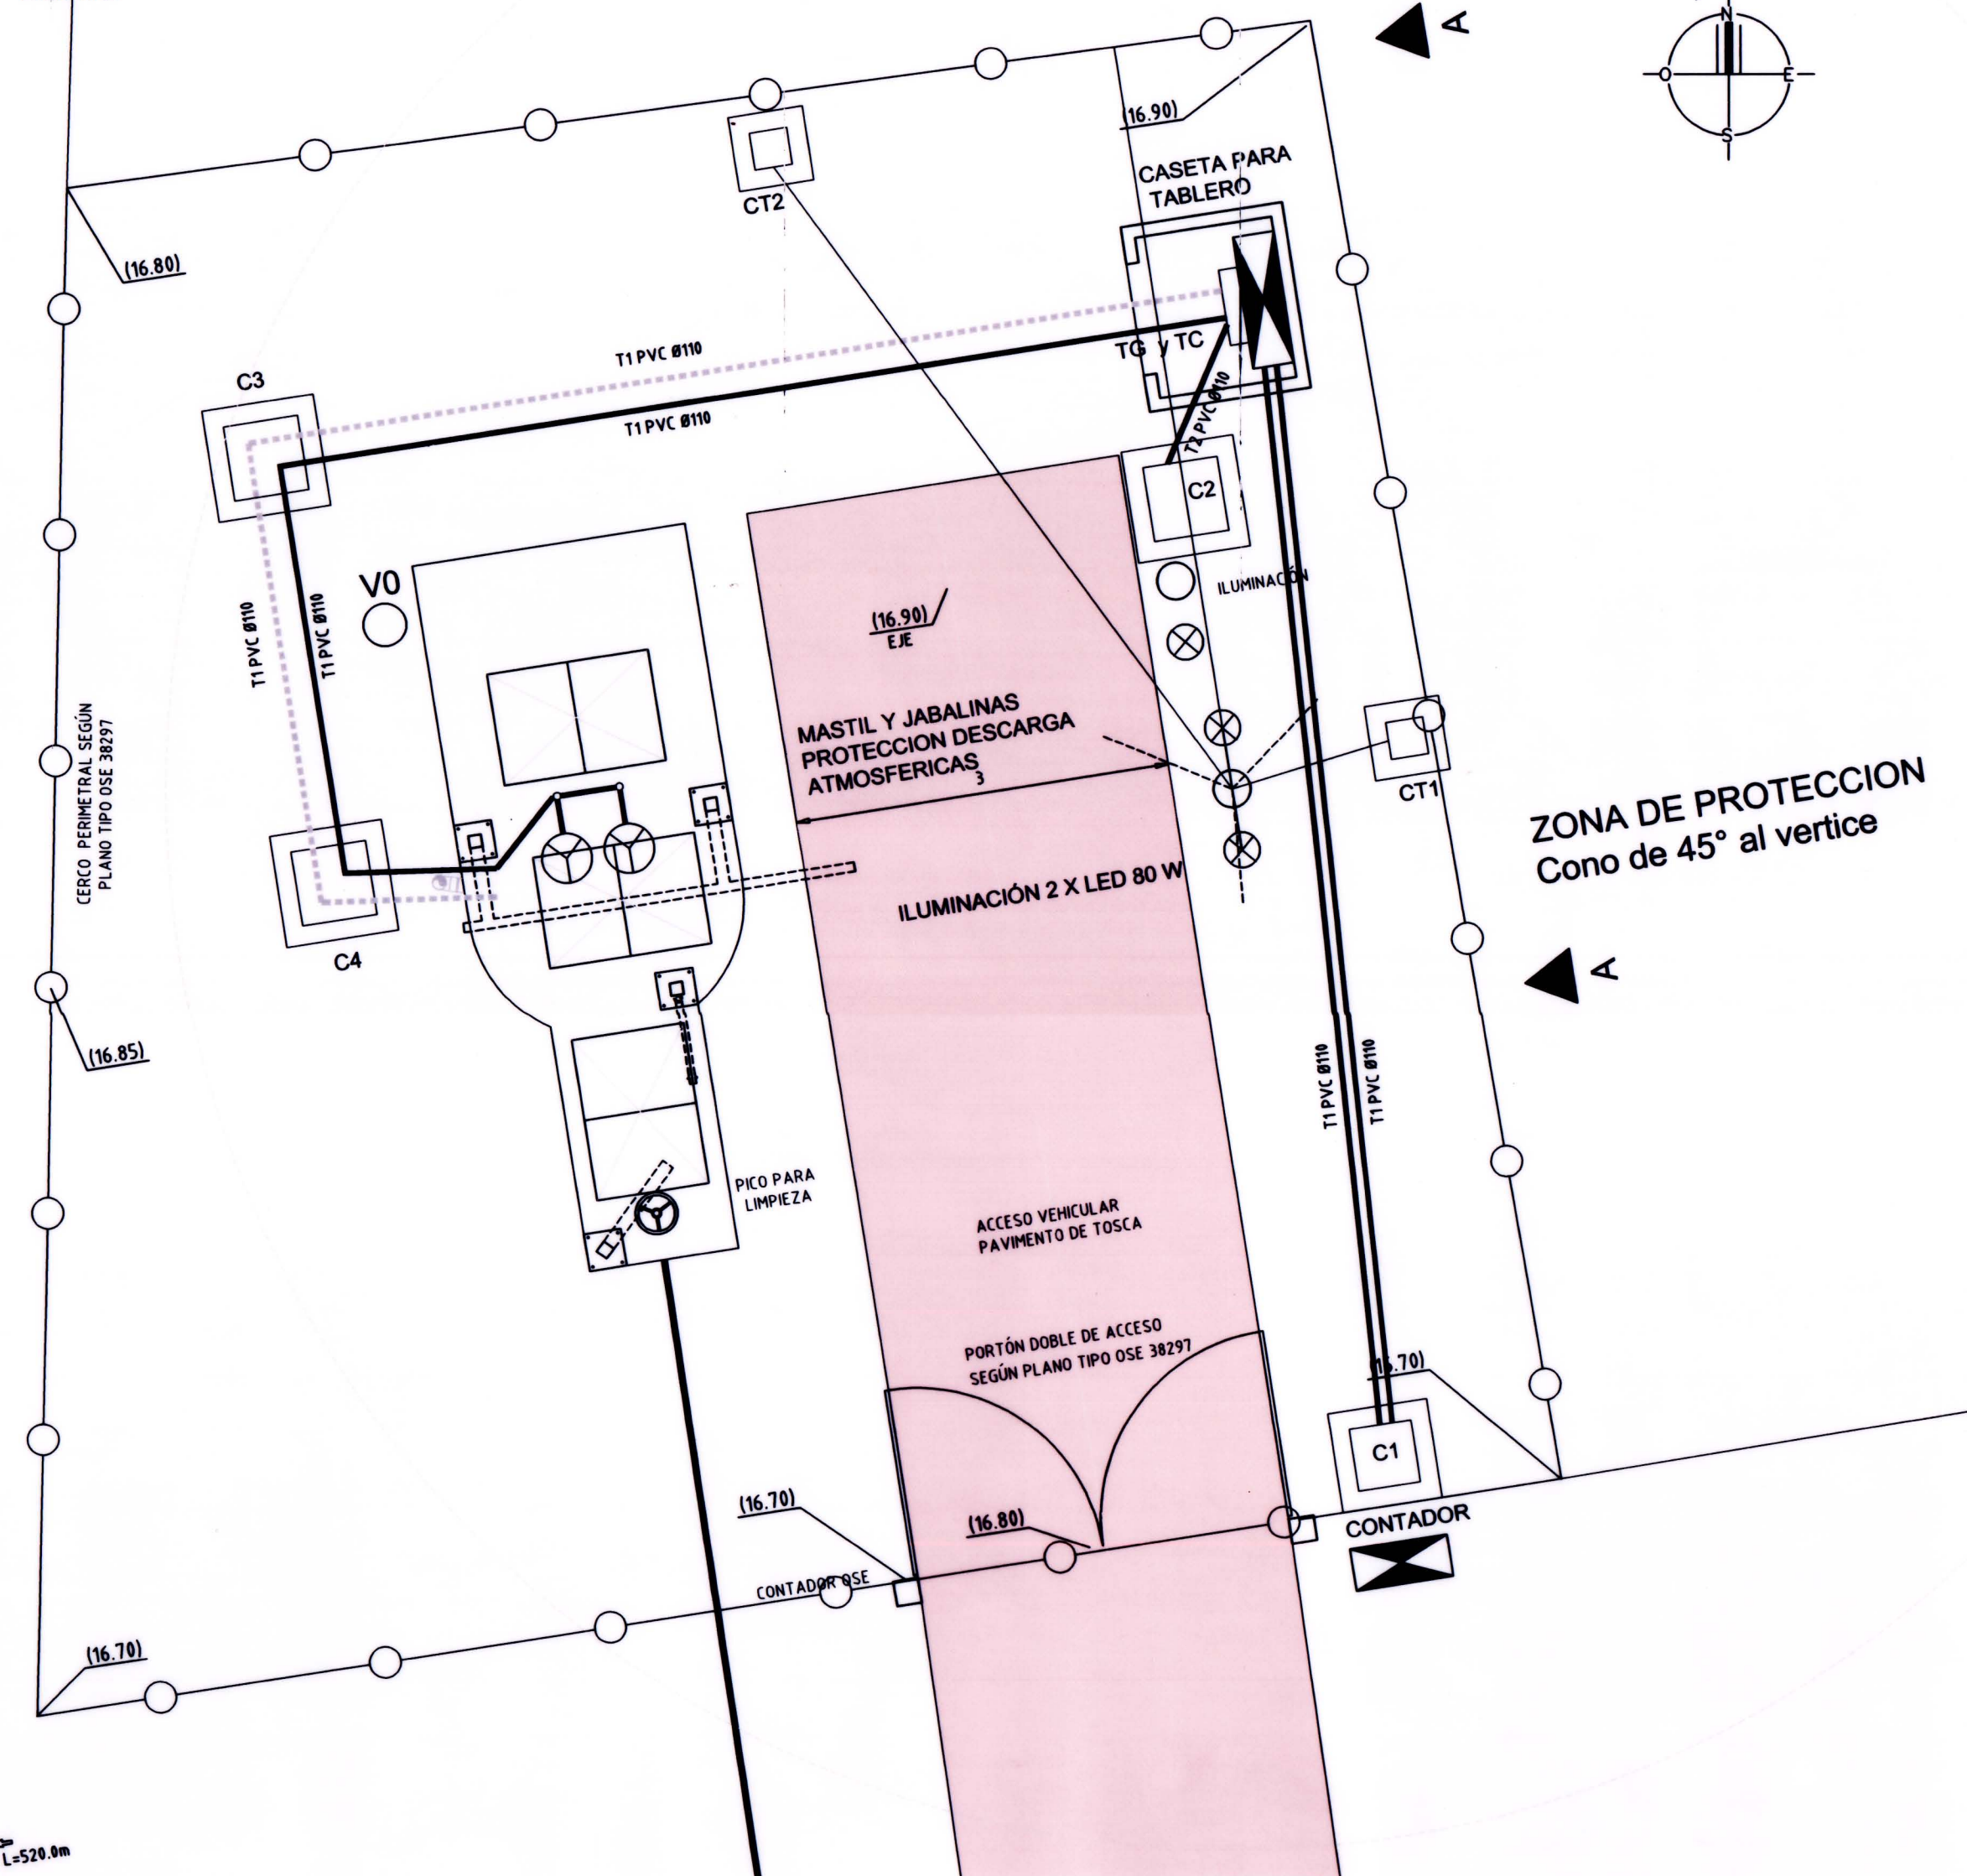


VISTA A-A
ESCALA 1/50

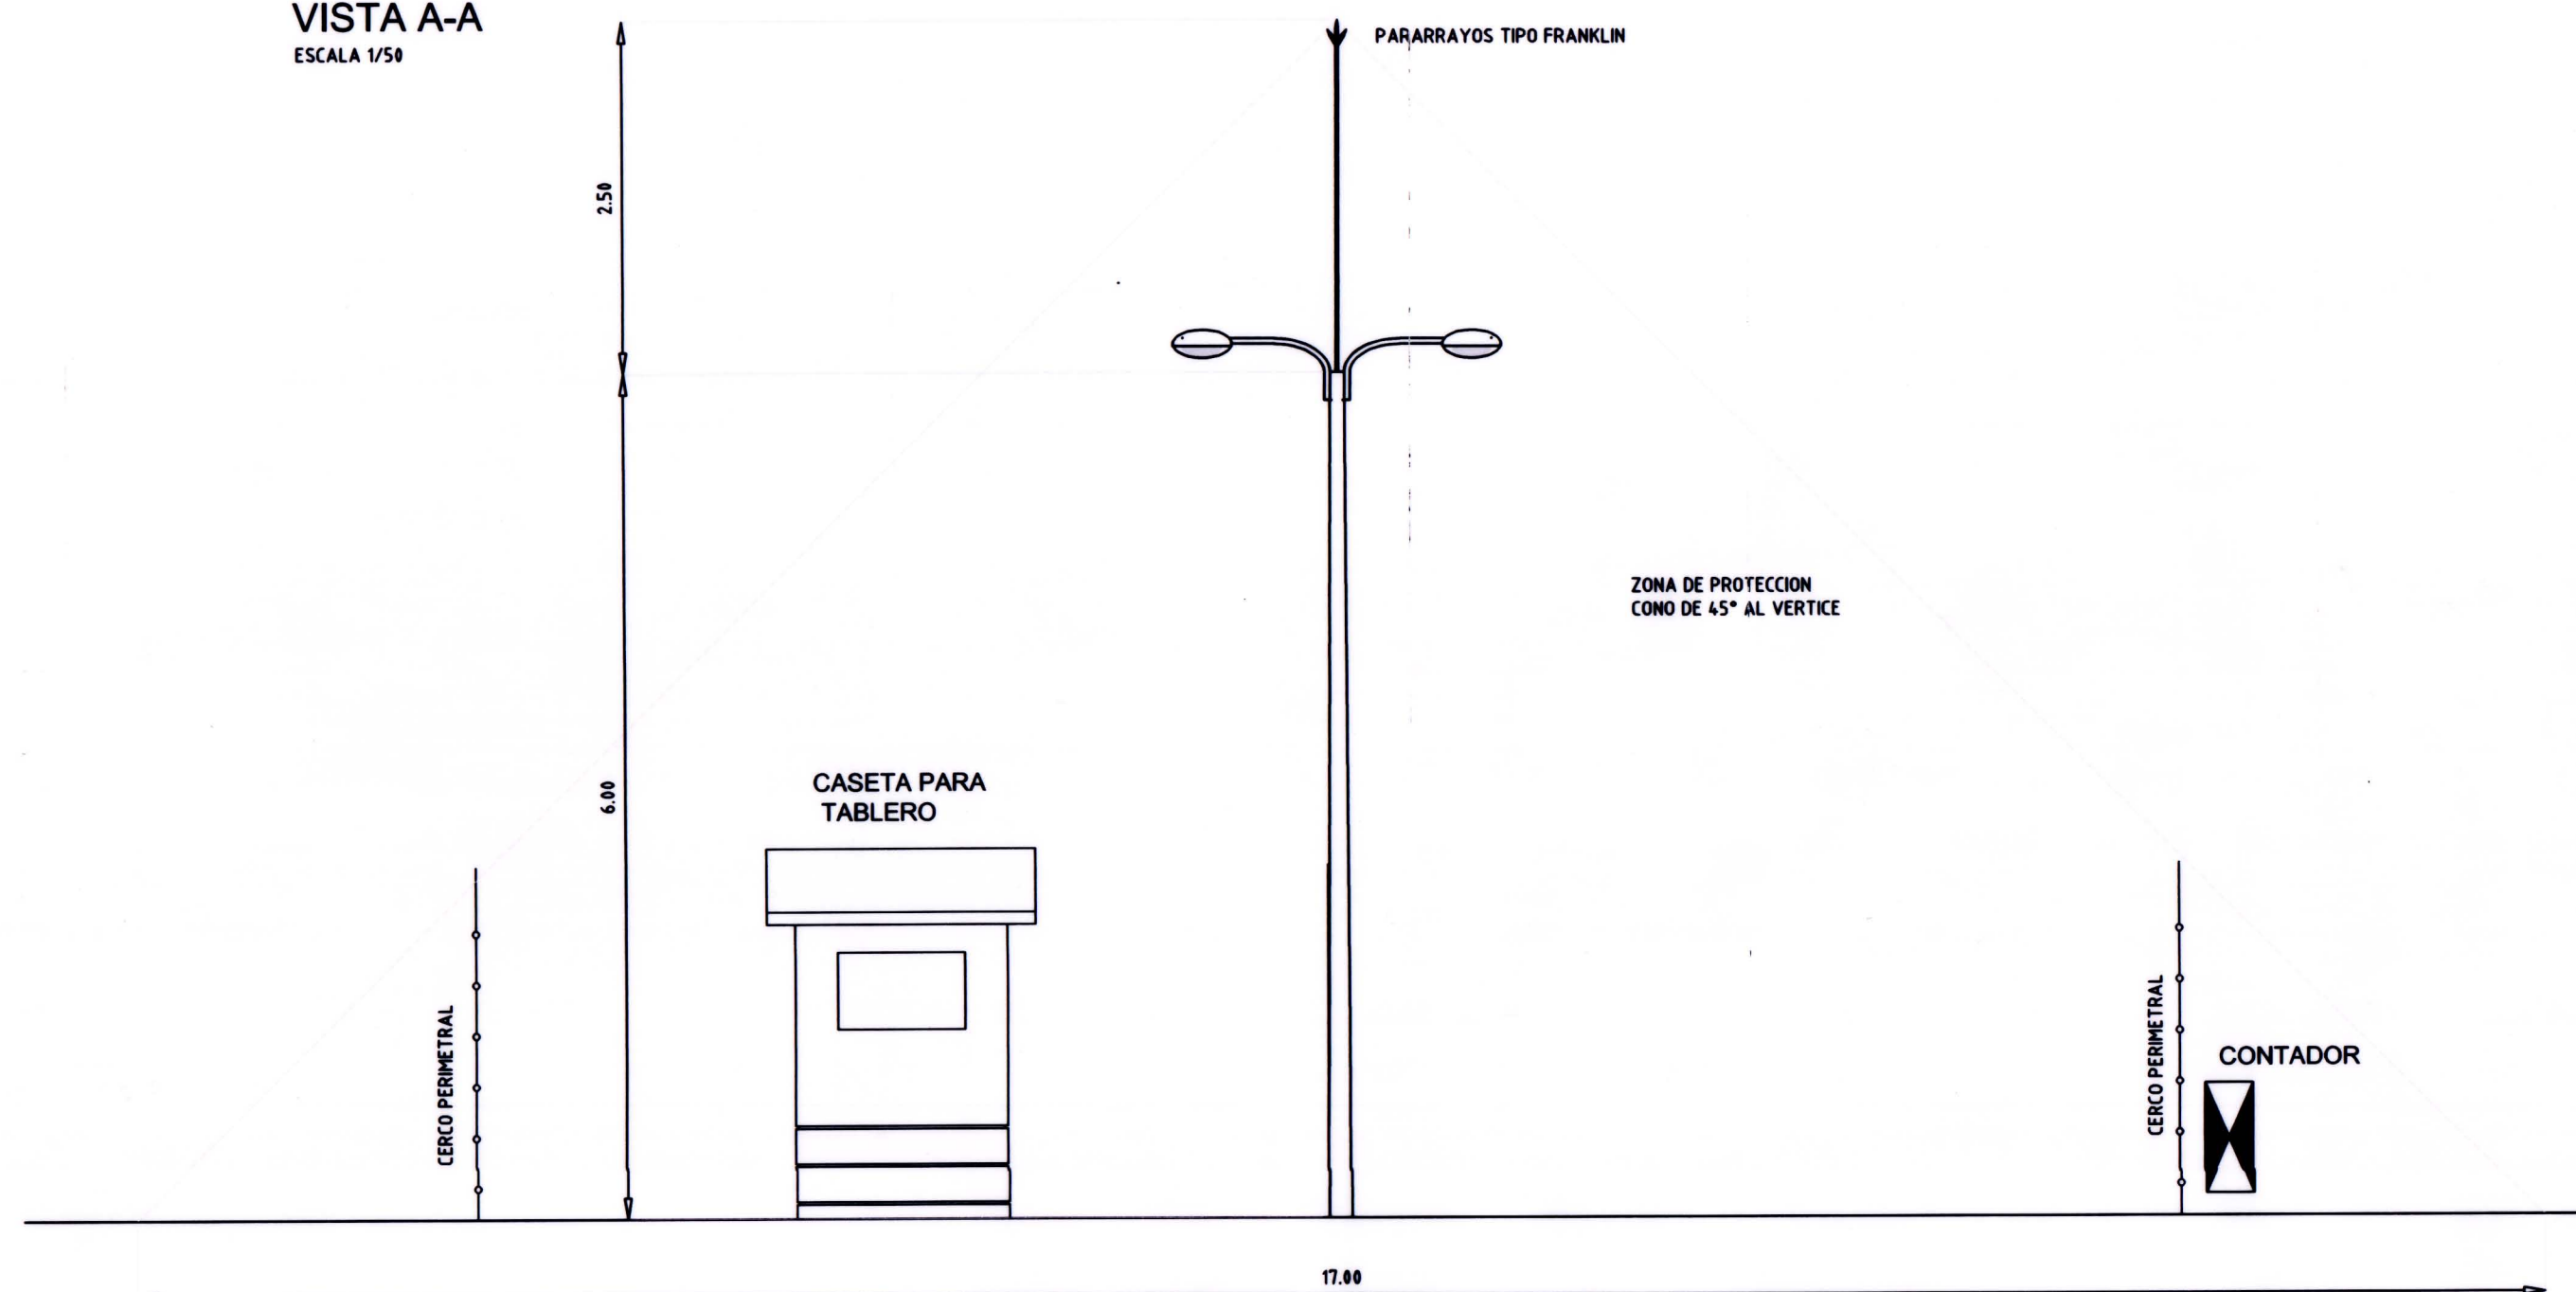


CASETA DE TABLEROS
FACHADA FRONTAL
ESCALA 1/25

FACHADA POSTERIOR
ESCALA 1/25

FACHADA LATERAL
ESCALA 1/25

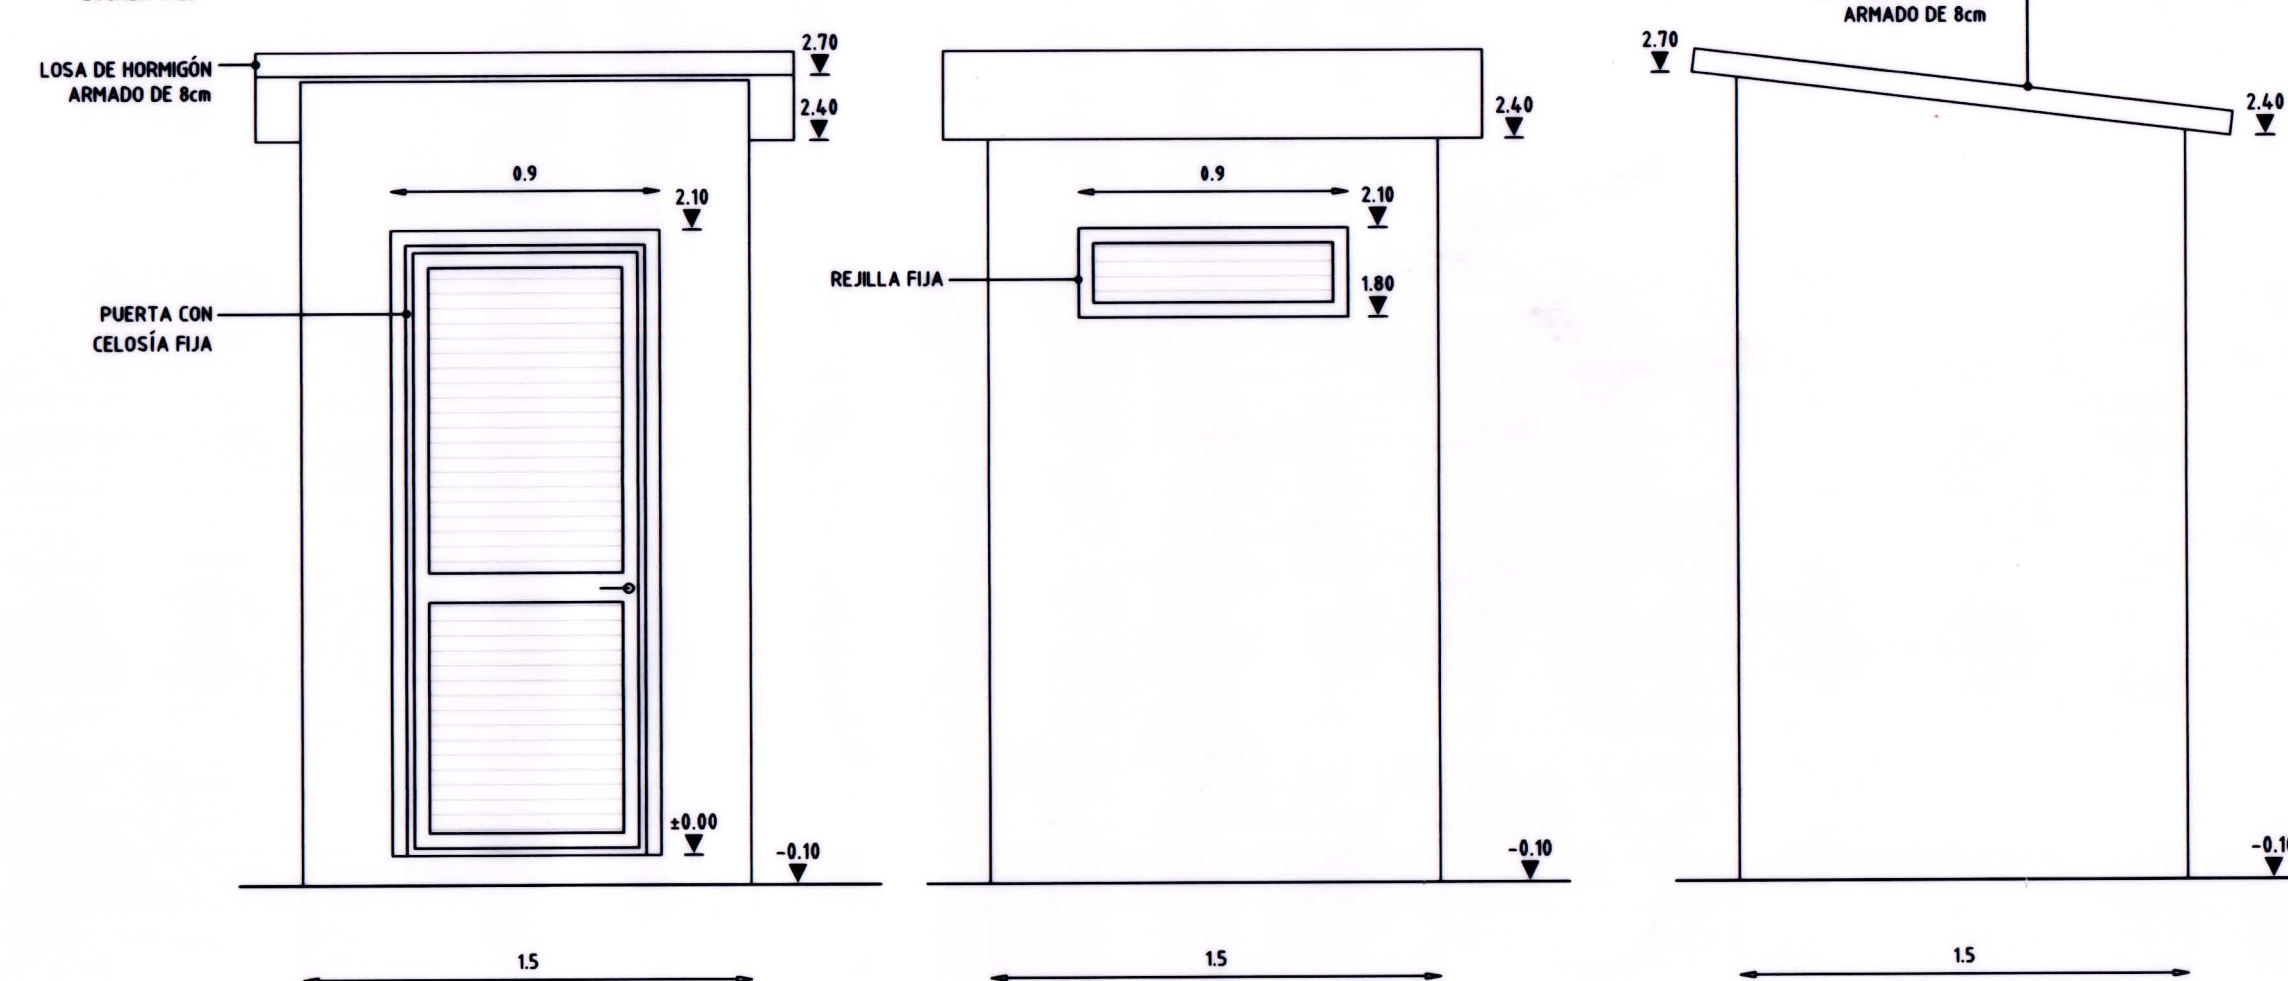

LINEA UTE 50 Hz/ 3F +N

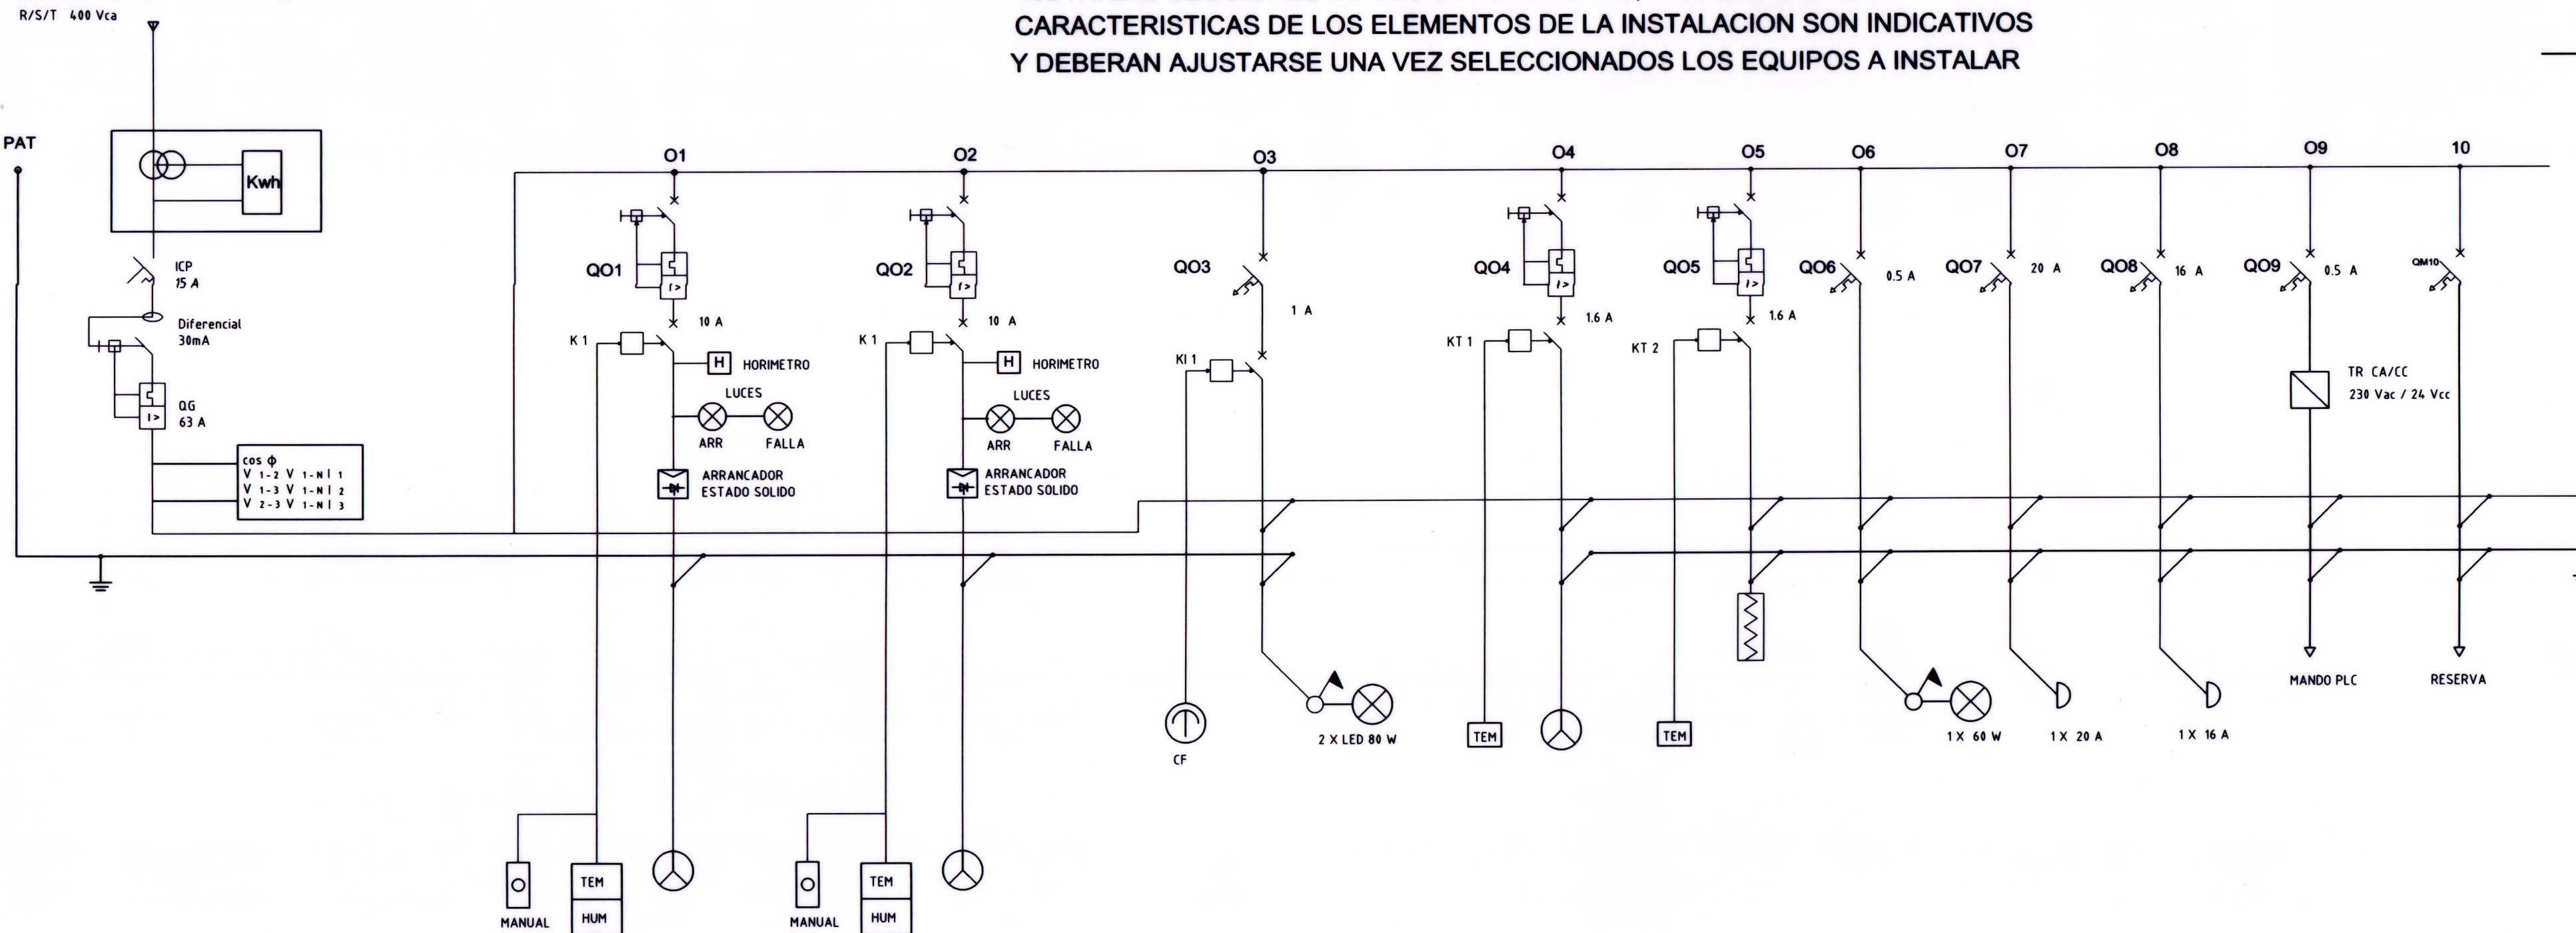

NOTA: LAS SECCIONES DE LOS CONDUCTORES, CANALIZACIONES Y CARACTERISTICAS DE LOS ELEMENTOS DE LA INSTALACION SON INDICATIVOS Y DEBERAN AJUSTARSE UNA VEZ SELECCIONADOS LOS EQUIPOS A INSTALAR

DENOMINACION	ALIMENTACION TABLERO GENERAL	BOMBA SUMERGIBLE	BOMBA SUMERGIBLE	ILUMINACION EXTERIOR	VENTILACION TABLERO	RESISTENCIA TABLERO	ILUMINACION TABLERO	TOMACORRIENTE MONOFASICO SCHUKO	TOMACORRIENTE TRIFASICO INDUSTRIAL (4P+N)	MANDO PLC
POTENCIA (P)		4 kW	4 kW	0.16 kW	0.25 kW	0.25 kW	0.06 kW			0.08 kW
AMPERAJE (Ir)	53.3 A	8.50 A	8.50 A	0.67 A	1.27 A	1.08 A	0.294 A	20 A	16 A	0.408 A
SECCION (Cu)	3 X 10 + 10 T N	3 X 2.5 + 4 T N	3 X 2.5 + 4 T N	2 X 1.5 + 1.5 T	2 X 1.5 + 1.5 T	2 X 1.5 + 1.5 T	2 X 1.5 + 1.5 T	2 X 1.5 + 1.5 T	3 X 1.5 + 1.5 N T	2 X 1.5 + 1.5 T
LONGITUD	10,00 mts	15,00 mts	15,00 mts	12,00 mts	2,00 mts	2,00 mts	2,00 mts	2,00 mts	2,00 mts	2,00 mts

INTENDENCIA DEPARTAMENTAL DE ROCHA			
BARRIO SAMUEL - LOCALIDAD CHUY			
POZO BOMBEO SANEAMIENTO - ELECTRICA			
ING. ELECTROMECANICO JAVIER ALSINA	DIBUJANTE TECNICO CARLOS BARBOZA	Escala 1 / 2 5	Fecha Rev. MAYO 2020
ESTE PLANO CONSTA DE 7 PLANCHAS			
ADMINISTRACION DE LAS OBRAS SANITARIAS DEL ESTADO		LOCALIDAD CHUY DEPARTAMENTO ROCHA	
POZO DE BOMBEO DE SANEAMIENTO BARRIO SAMUEL PRILIAC INSTALACIÓN ELÉCTRICA			
INGENIERO Diego Lujan	INGENIERO Pedro Lazo	FECHA JUNIO 2020	
SISTEMA DE SANEAMIENTO		N° 45566/7	