REPÚBLICA ORIENTAL DEL URUGUAY

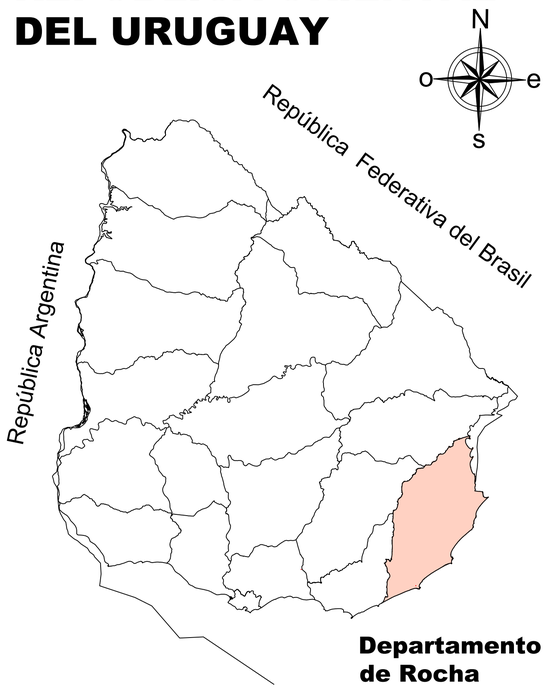

Departamento de Rocha

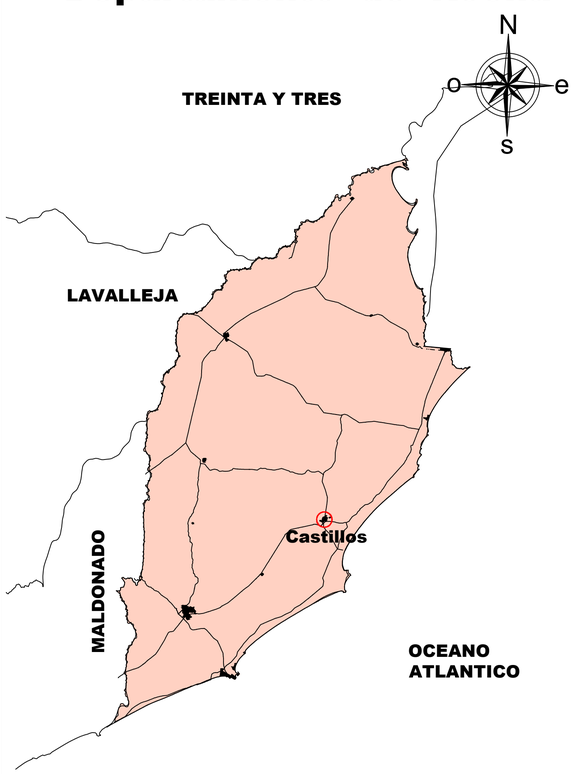

PLANO de UBICACIÓN

ESCALA 1 / 5000

NOTAS:

INTENDENCIA DEPARTAMENTAL de ROCHA

DIRECCIÓN GENERAL DE OBRAS

PROYECTO :

PAVIMENTACIÓN CALLES DE CASTILLOS

PLANO :

UBICACIÓN GENERAL

DIRECTOR de OBRAS :

Ing. Civil LEANDRO PIÑEIRO

FECHA : 01/02/2022

ESCALA : 1/5000

EQUIPO TÉCNICO :

Ing. Agrim. AGUSTIN DECUADRA
Ing. Civil ANA LAURA PEREYRA
OSMÁN HERRERA
PABLO PERTUSSO

VERSIÓN : 01/02/2022

LAMINA 01

DIBUJANTE :

CARLOS BARBOZA RODRIGUEZ