

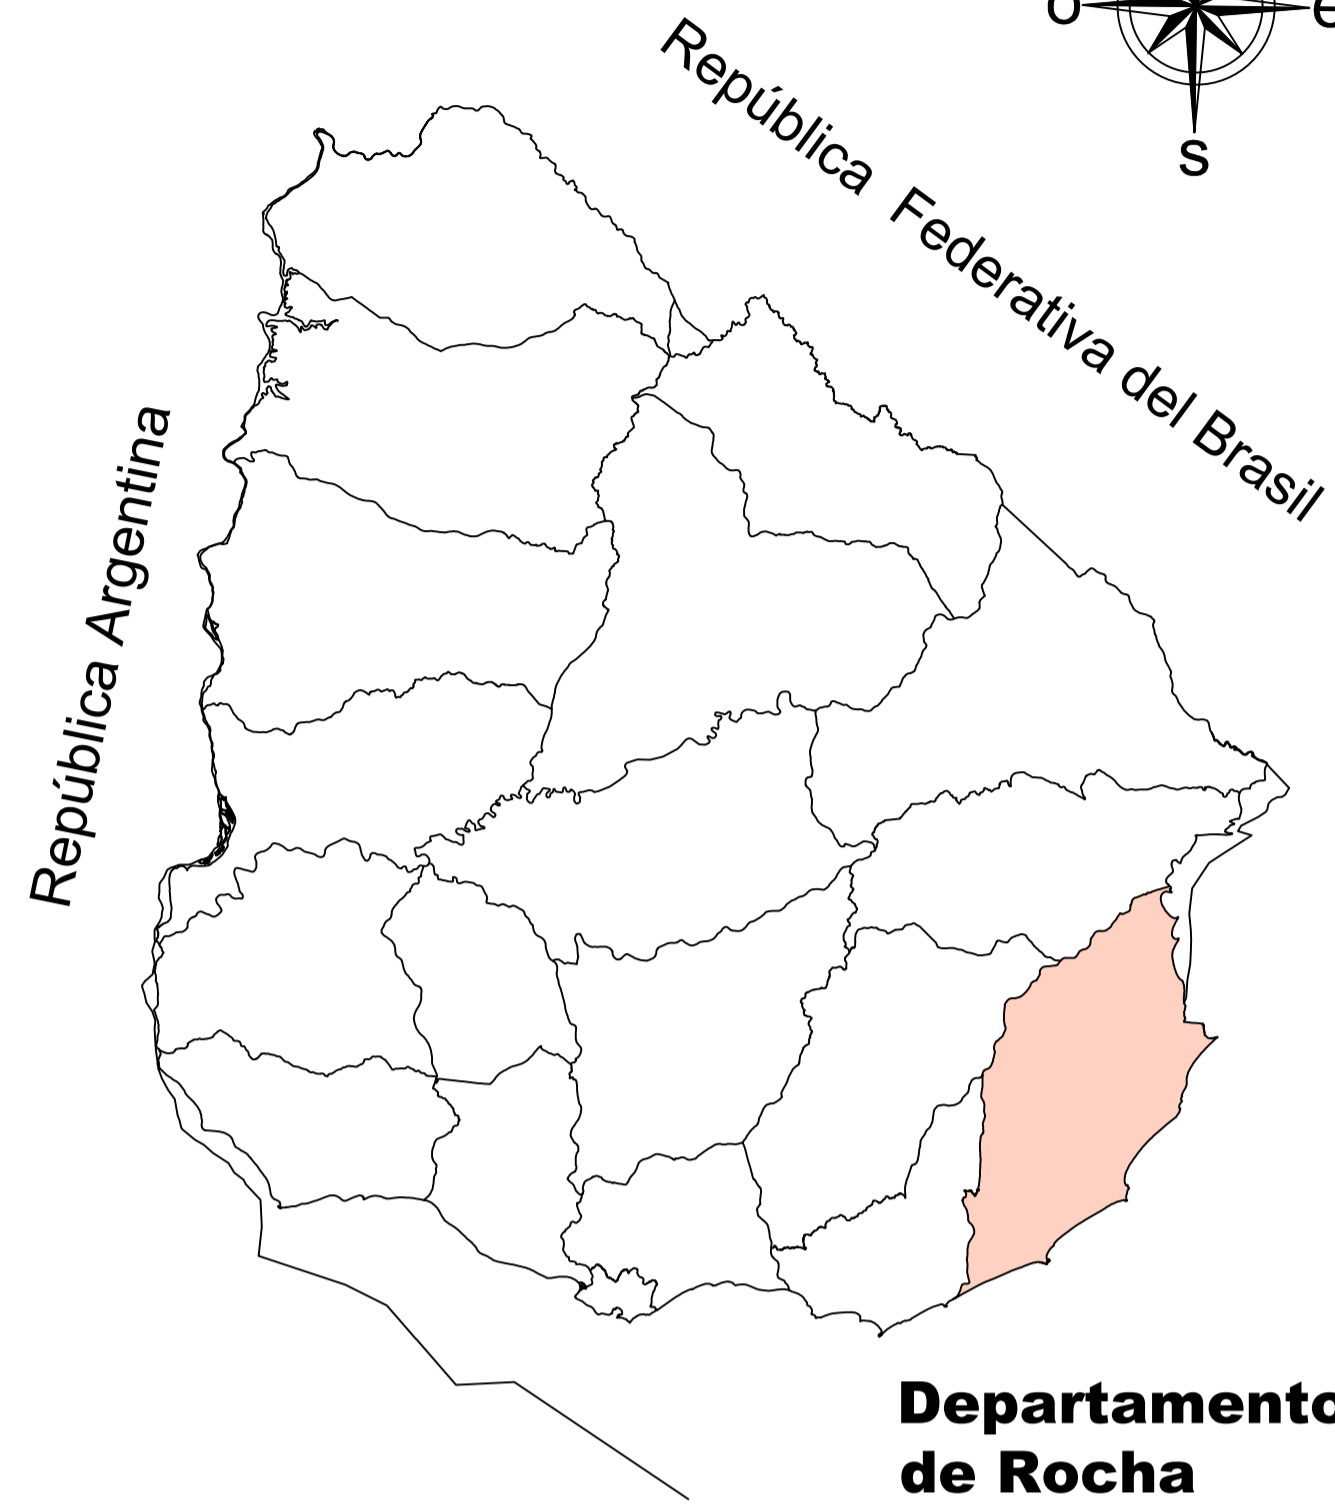
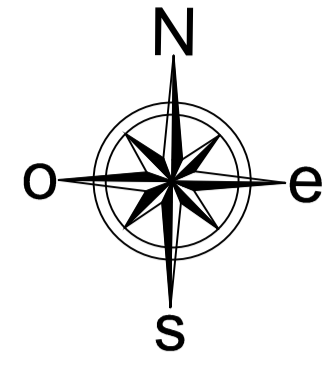


REPÚBLICA ORIENTAL DEL URUGUAY

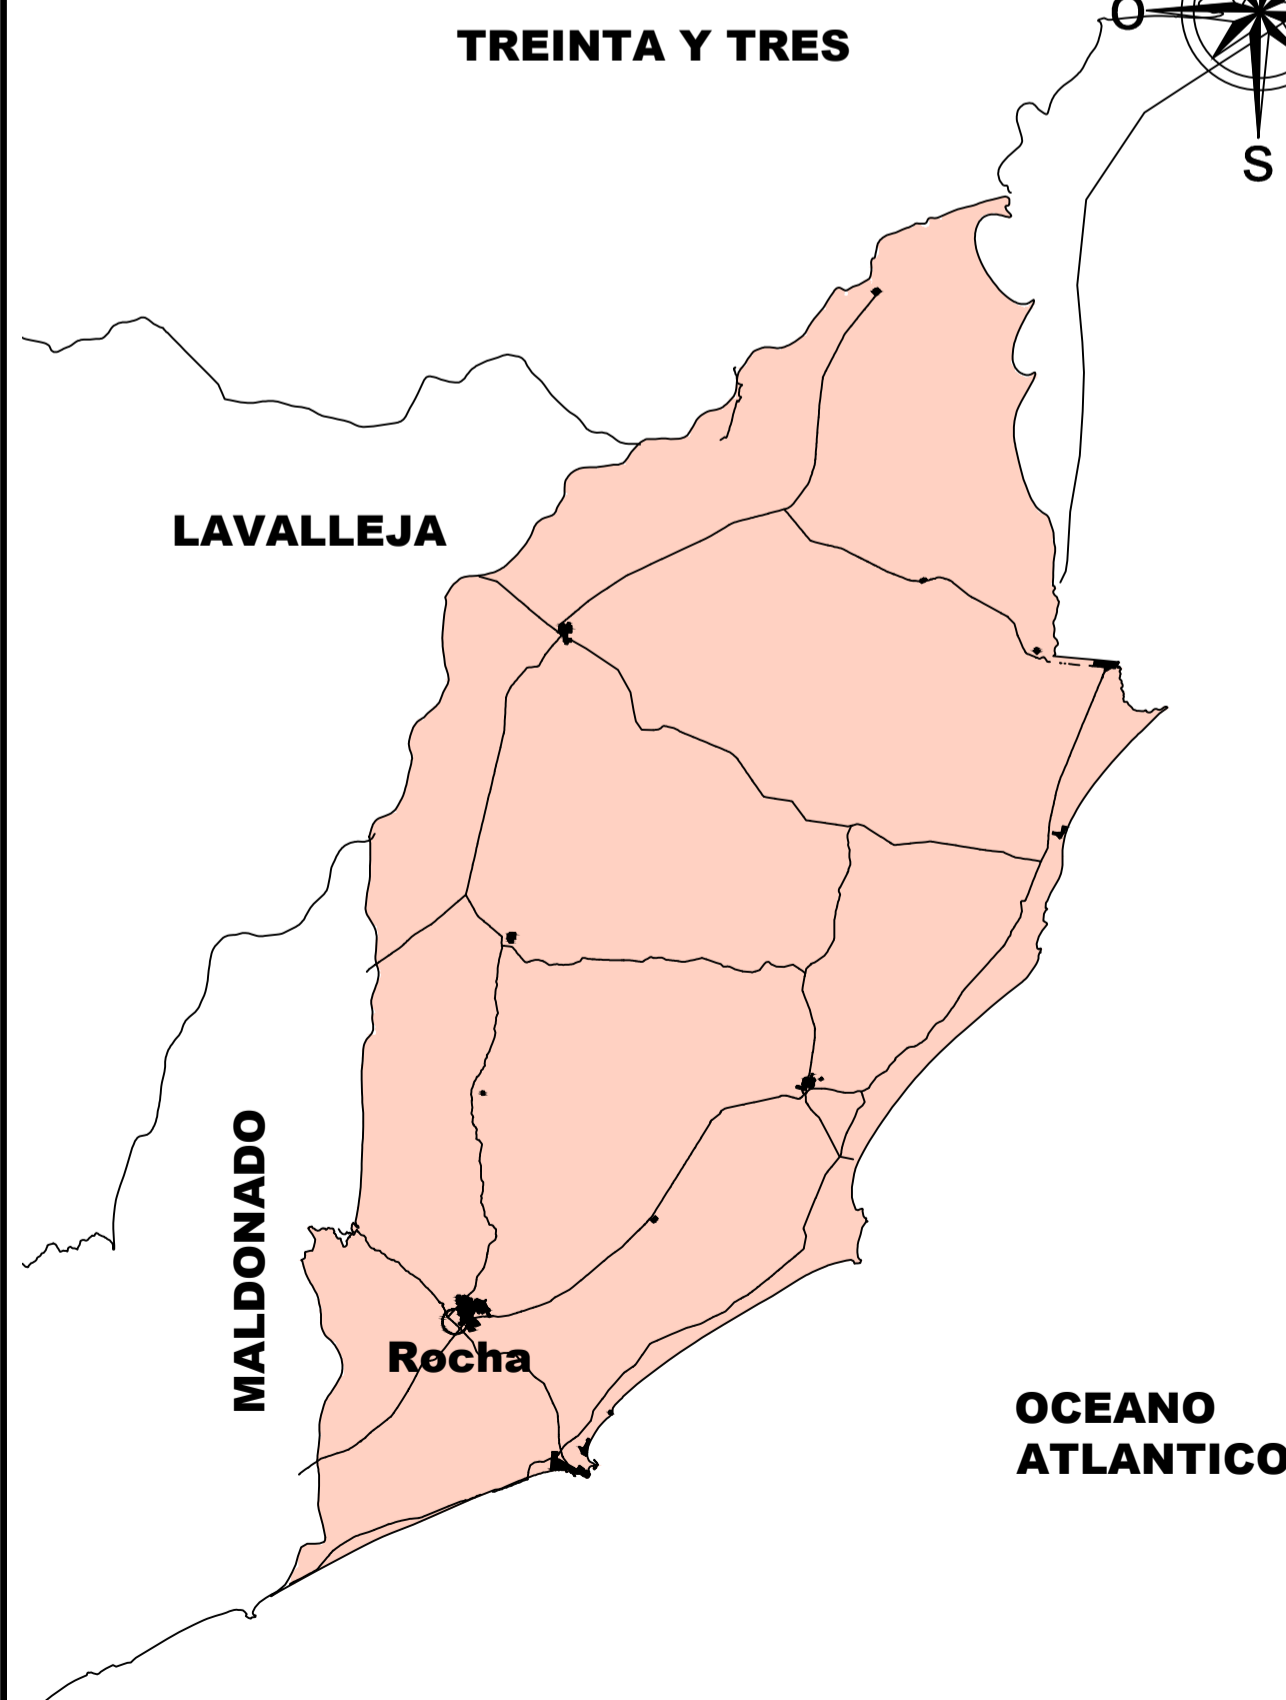

Departamento de Rocha


Departamento de Rocha

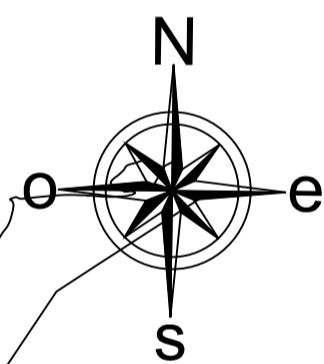

PLANO de UBICACIÓN

ESCALA

1 / 7500

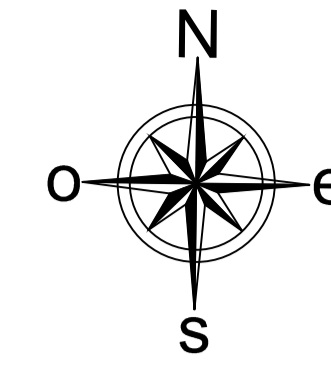

NOTAS:



INTENDENCIA DEPARTAMENTAL de ROCHA

DIRECCIÓN GENERAL DE OBRAS

PROYECTO : CONSTRUCCIÓN de PLUVIALES y PAVIMENTACIÓN de CALLES de BARRIO HIPODROMO en CIUDAD DE ROCHA

PLANO : UBICACIÓN GENERAL

DIRECTOR de OBRAS :
Ing. Civil LEANDRO PIÑEIRO

FECHA :
30/06/2021

ESCALA :
1/75000

EQUIPO TÉCNICO : Ing. Civil ANA LAURA PEREYRA
Ing. Agrím. AGUSTÍN DECUADRA
OSMÁN HERRERA
PABLO PERTUSSO

VERSIÓN :
30/07/2021

DIBUJANTE : CARLOS BARBOZA RODRIGUEZ

LAMINA
01