DESAGUES PLUVIALES
macrocuenca 7

ESCALA 1 / 1000

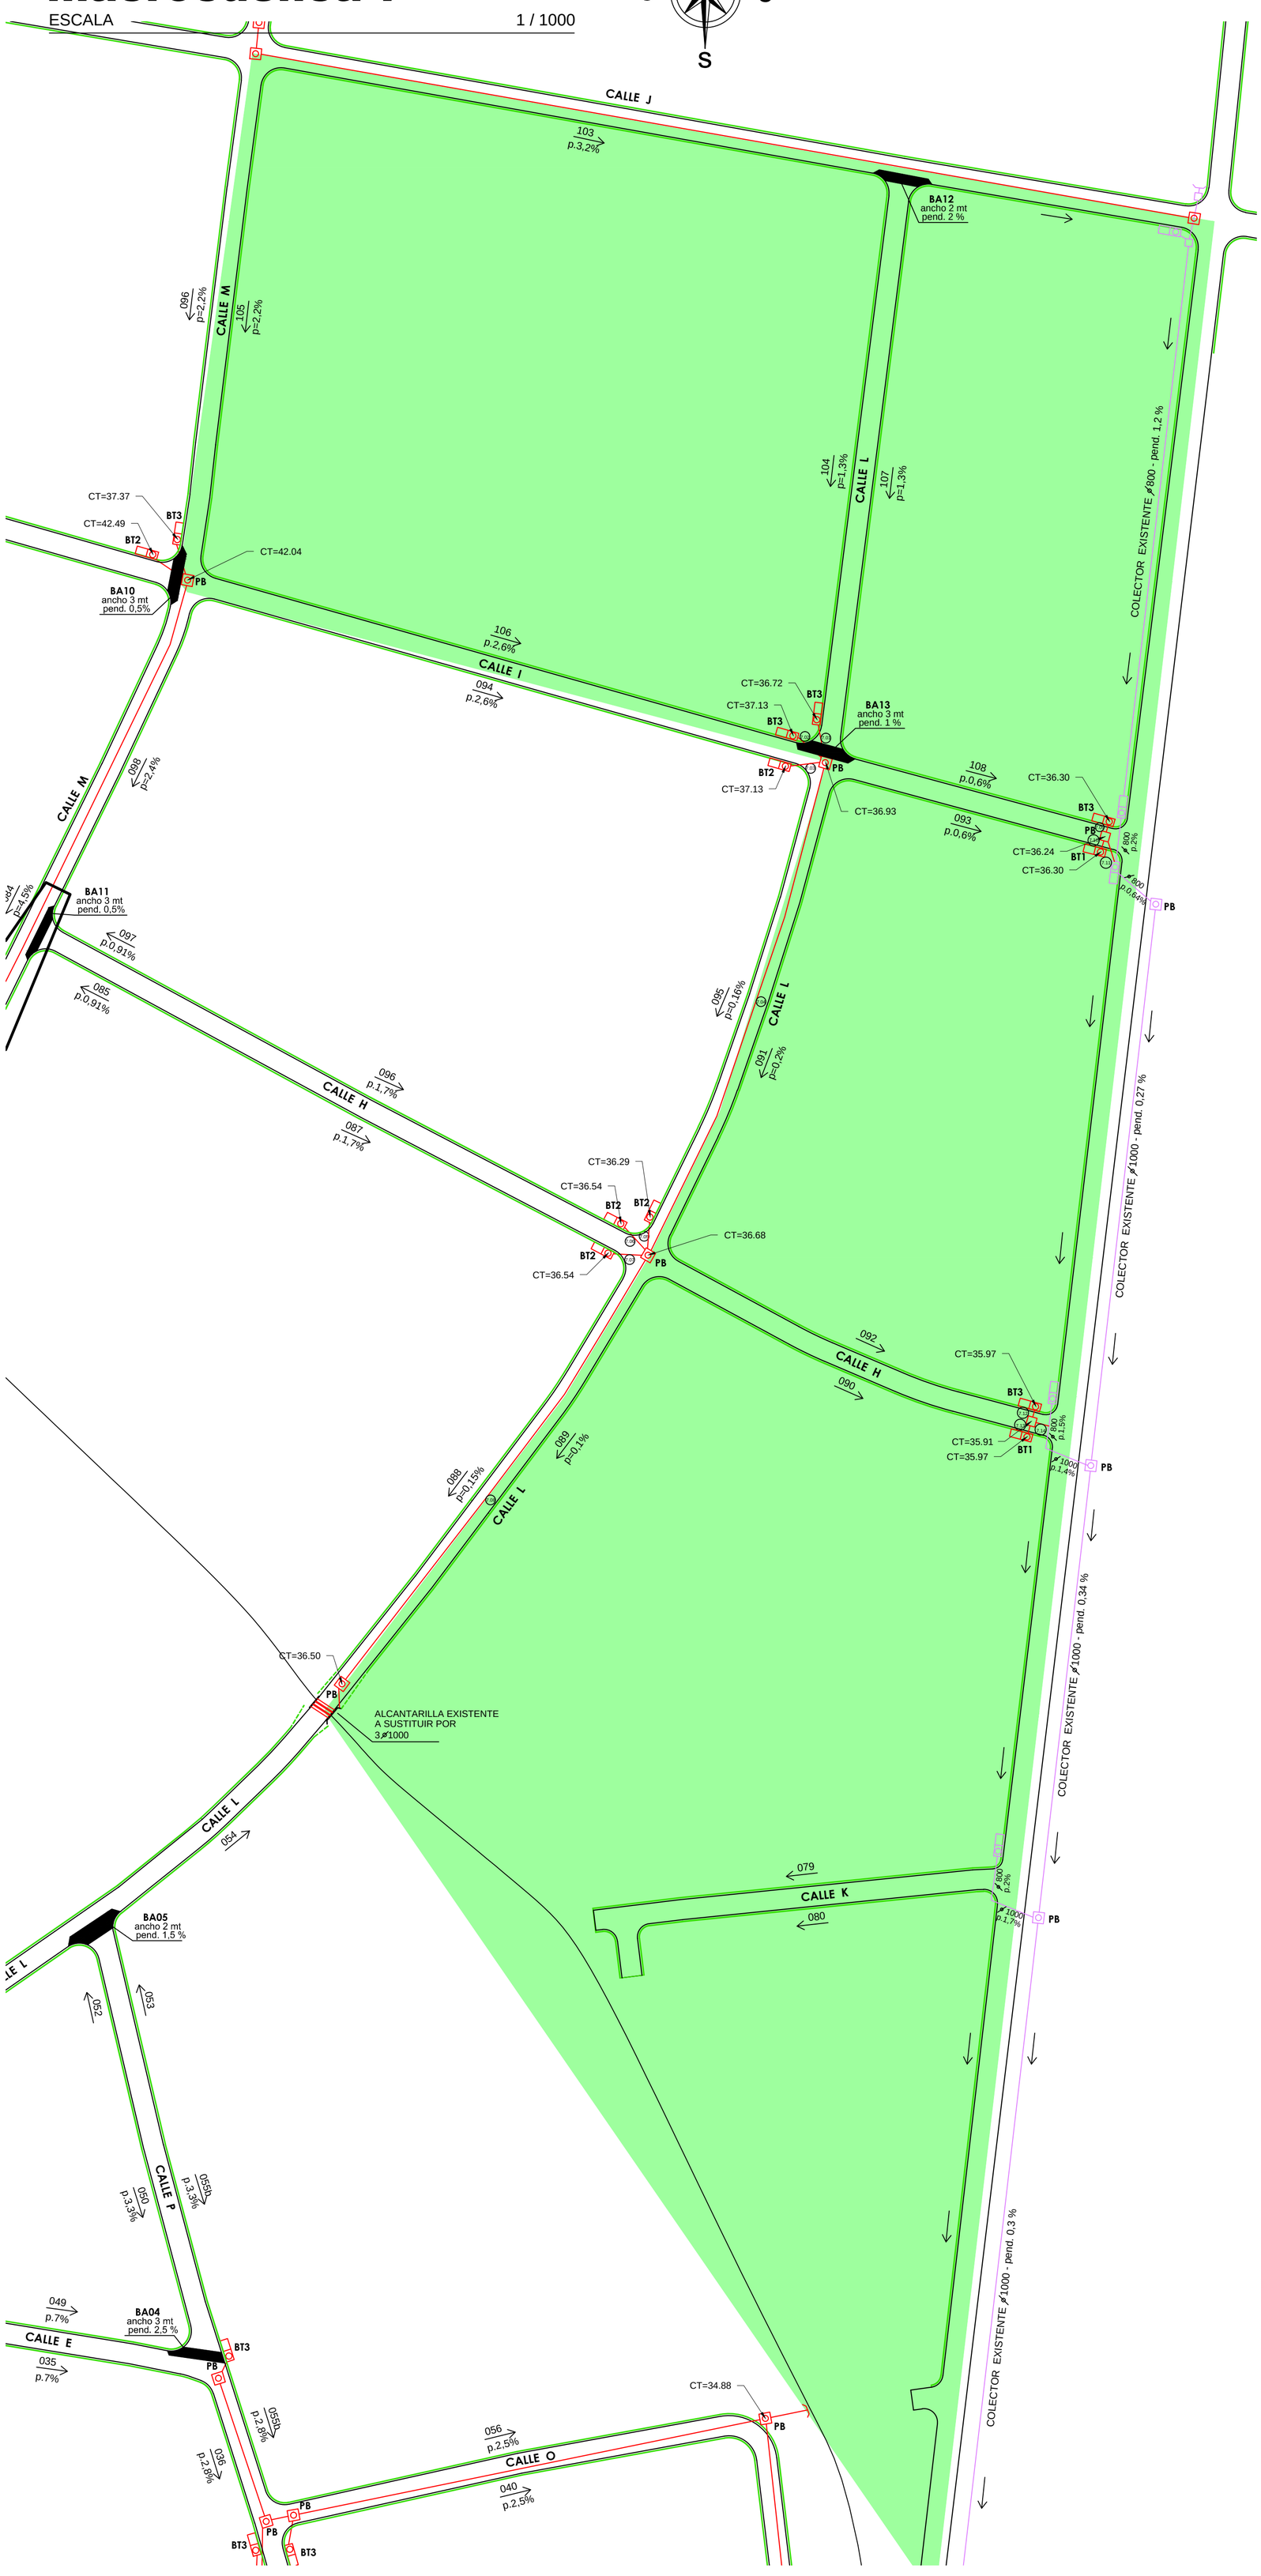

COLECTORES

No.	Ø (mm)	Pendiente (%)	Longitud (m)
7.01 (*)	DN 400	1.00	9.65
7.02 (*)	DN 400	2.16	9.25
7.03 (*)	DN 400	2.27	8.80
7.04	DN 800	0.15	153.00
7.05 (*)	DN 400	1.00	7.80
7.06 (*)	DN 400	1.00	9.05
7.07 (*)	DN 400	1.00	8.45
7.08	DN 1000	0.15	160.85
7.09 (*)	DN 500	2.73	2.20
7.10 (*)	DN 400	2.73	2.20
7.11	DN 600	0.50	6.10
7.12 (*)	DN 400	2.73	2.20
7.13 (*)	DN 400	2.73	2.20
7.14	DN 500	0.50	4.00

(*) Conexiones de boca de tormenta a colector

No.	Ø (mm)	CZ AA (msnm)	CZ AA (msnm)
7.04	DN 800	35.73	35.50
7.08	DN 1000	35.48	35.24

Nota: Los colectores serán ejecutados por el semi-eje de cada calle a 1.50 m de la bandeja del cordón cuneta para evitar interferencias con la red de saneamiento.

REFERENCIAS

- MACROCUENCA 7 (13,7Há)
- ALCANTARILLAS EXISTENTES
- DESAGÜES PLUVIALES EXISTENTES
- POZOS DE BAJADA EXISTENTES
- DESAGÜES PLUVIALES PROYECTADOS
- POZOS DE BAJADA PROYECTADOS
- BOCA TORMENTA 1 BOCA — BT1
- BOCA TORMENTA 2 BOCAS — BT2
- BOCA TORMENTA 3 BOCAS — BT3
- TOMA CUNETA PROYECTADA — TC
- CORDON CUNETA PROYECTADO
- CUNETAS EXISTENTES (a verificar)
- BADEN PROYECTADO

INTENDENCIA DEPARTAMENTAL de ROCHA

DIRECCIÓN GENERAL DE OBRAS

PROYECTO : CONSTRUCCIÓN de PLUVIALES y PAVIMENTACIÓN de CALLES de BARRIO HIPODROMO en CIUDAD DE ROCHA

PLANO : DESAGÜES PLUVIALES macrocuenca 7

DIRECTOR de OBRAS : Ing. Civil LEANDRO PIÑEIRO

FECHA : 08/07/2021

ESCALA : 1/1000

EQUIPO TÉCNICO : Ing. Civil ANA LAURA PEREYRA
Ing. Agrim. AGUSTIN DECUADRA
OSMÁN HERRERA
PABLO PERTUSSO

VERSIÓN : 28/07/2021

DIBUJANTE : CARLOS BARBOZA RODRIGUEZ

LAMINA 21