

PLANTA PROYECTO

ESCALA

1 / 2000



NOTAS:

REFERENCIAS

— cota 2,20 TALUD DE PIEDRAS

DEFENSA COSTERA

Talud de piedras se construira a partir del nivel 2,20 referida al cero wharton, según relevamiento realizado por El Instituto de Fluidos e Ingeniería Ambiental de la Facultad de Ingeniería, Universidad de la República



INTENDENCIA DEPARTAMENTAL de ROCHA

DIRECCIÓN GENERAL DE OBRAS

PROYECTO :

**DEFENSA COSTERA
Balneario COSTA AZUL**

PLANO :

PLANTA y DETALLES

DIRECTOR de OBRAS :

Ing. Civil LEANDRO PIÑEIRO

FECHA :

26/05/2021

ESCALAS :

1/50

1/2000

EQUIPO TÉCNICO :

Ing. Agrím. AGUSTIN DECUADRA
OSMÁN HERRERA
PABLO PERTUSSO

VERSIÓN :


26/05/2021

DIBUJANTE :

CARLOS BARBOZA RODRIGUEZ

LAMINA


02

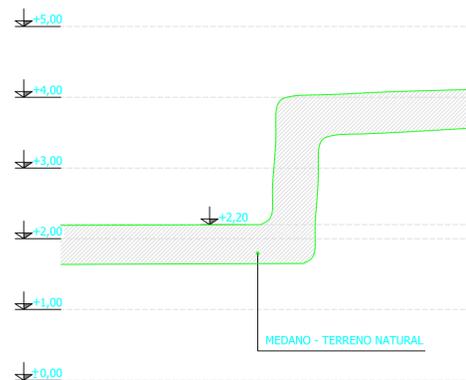

PERFIL SITUACION EXISTENTE

ESCALA

1 / 50

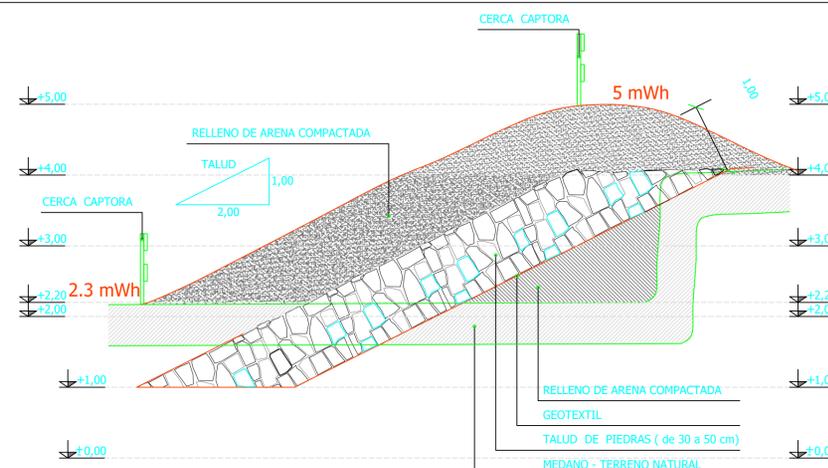

PERFIL SITUACION FUTURA

ESCALA

1 / 50