



# CORDON CUNETA PROPUESTO

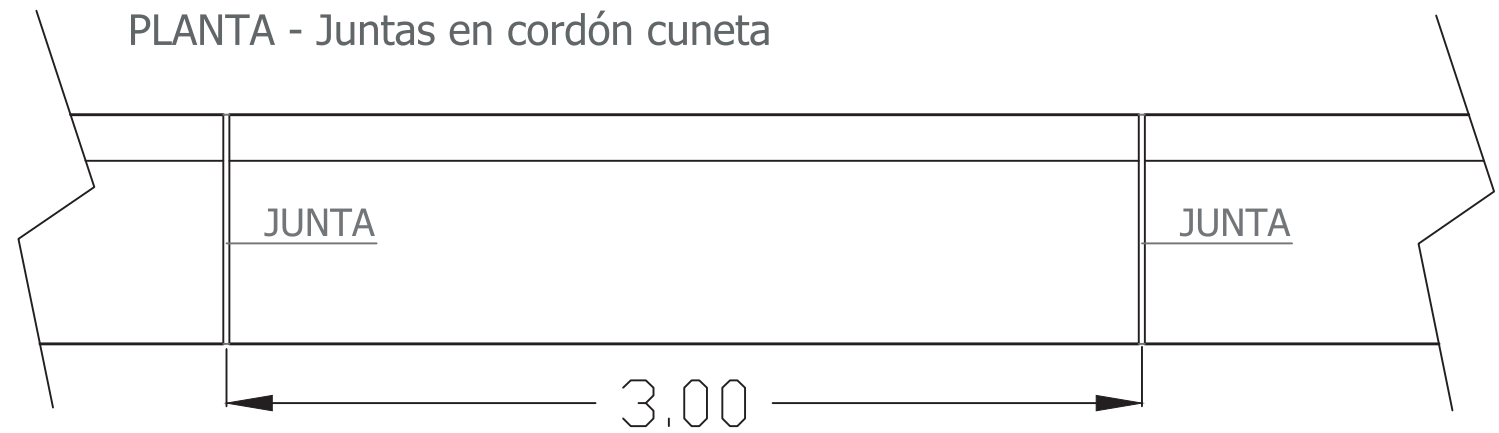

## PERFIL TRANSVERSAL

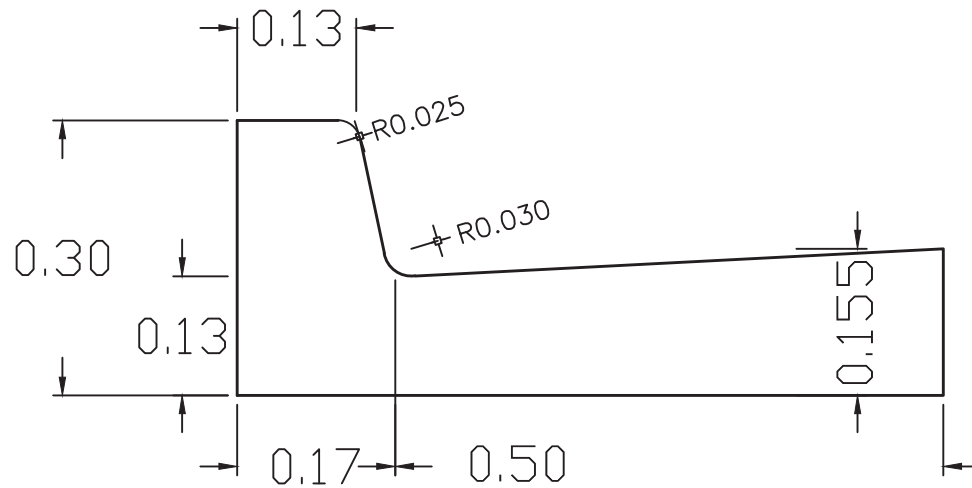

UNIDAD TÉCNICA DE PROYECTOS  
INTENDENCIA DE PAYSANDÚ



Obra 913. Licitación Abrev. 107504. Construcción de cordón cuneta en la Localidad de Quebracho. Paysandú

Plano: DETALLES CORDON CUNETA  
PROPUESTO

Lámina:

**L/13**

Escala: Sin escala