


Perfil Longitudinal: Calle N°58; deformacion H:V = 5

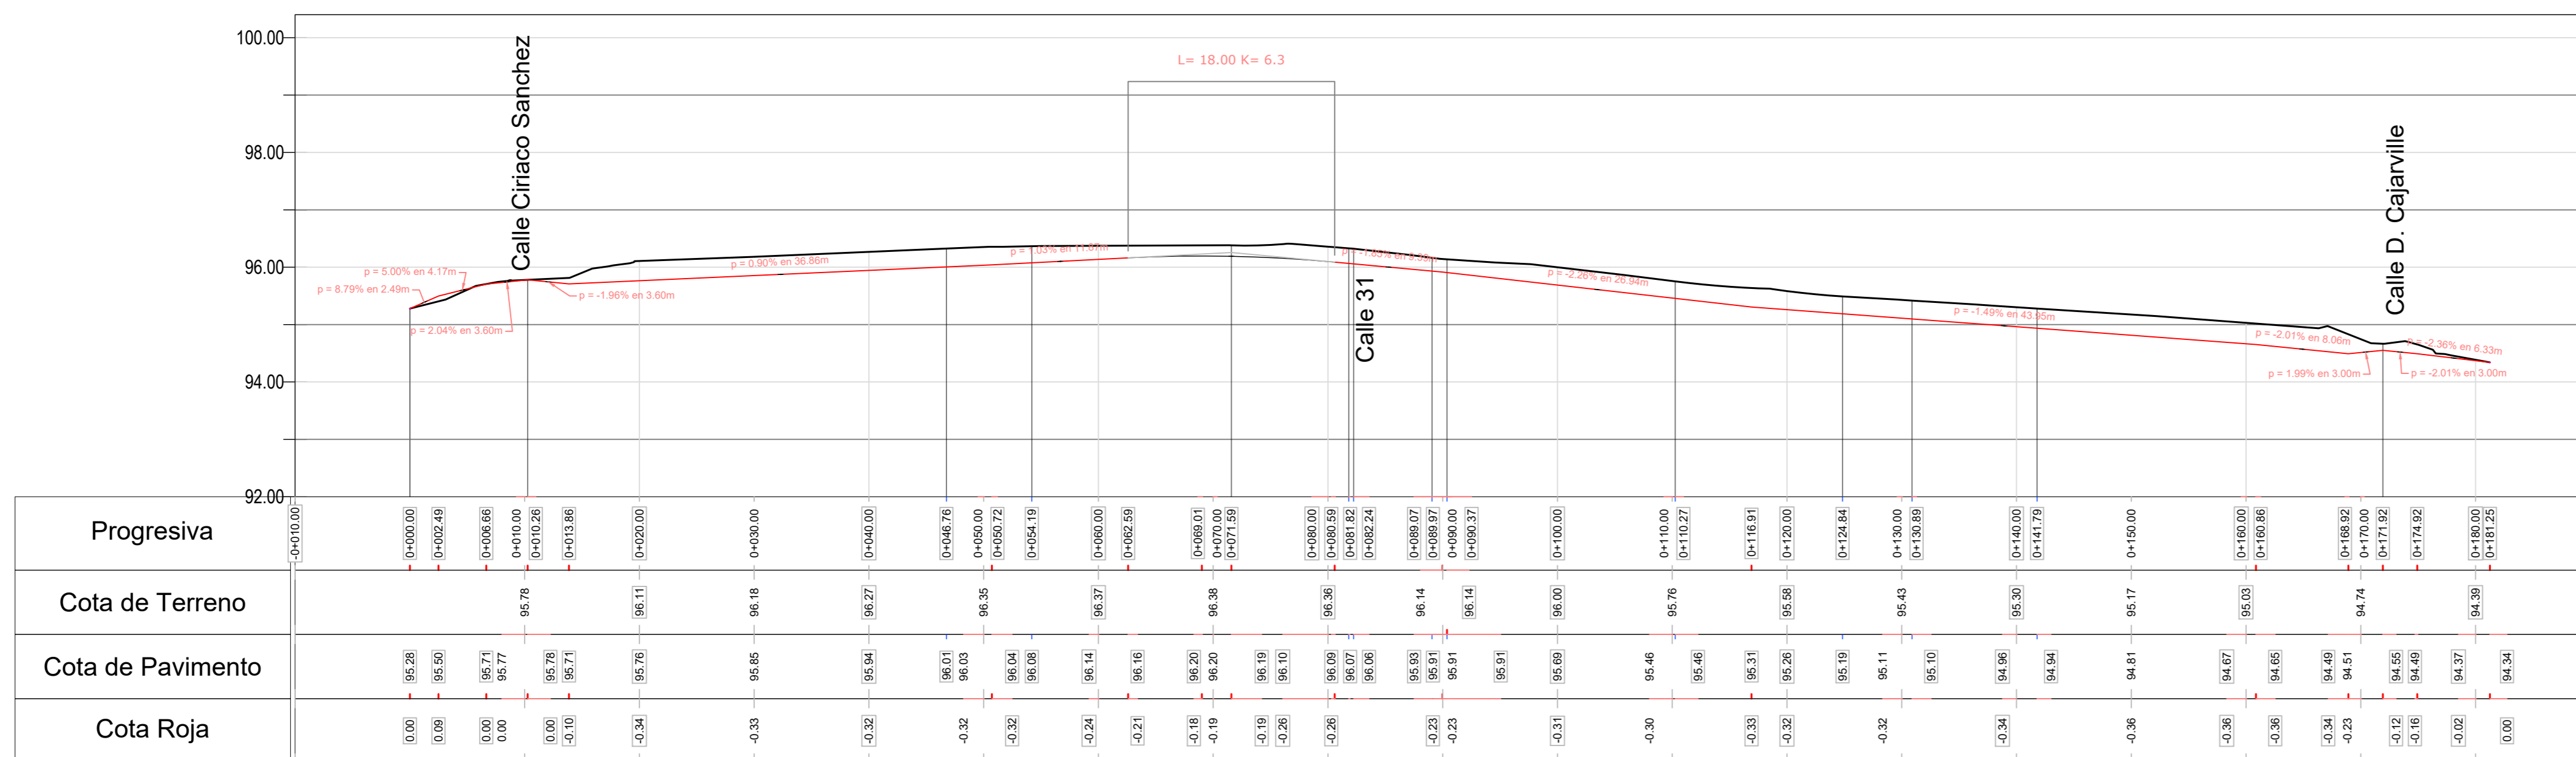

OBRA: URBANIZACION MEVIR IV

Lámina: **L/5**

Lámina: **PLANO PLANTA Y PERFIL LONGITUDINAL** Escala 1:400
CALLE 58

Técnicos: Ing. Civil Gustavo Belvisi - Marcelo Gonzalez
 Ing. Civil Diego Belvisi - Ing. Nicolas Ulaneo

Ing. Eduardo Costa