



CORDON CUNETA PROPUESTO

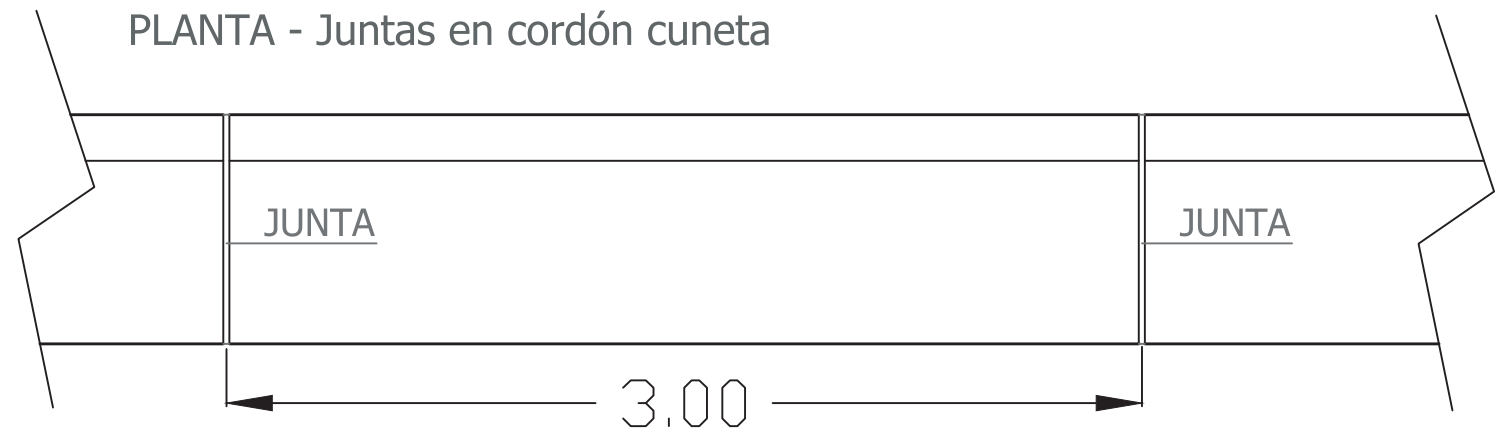

PERFIL TRANSVERSAL

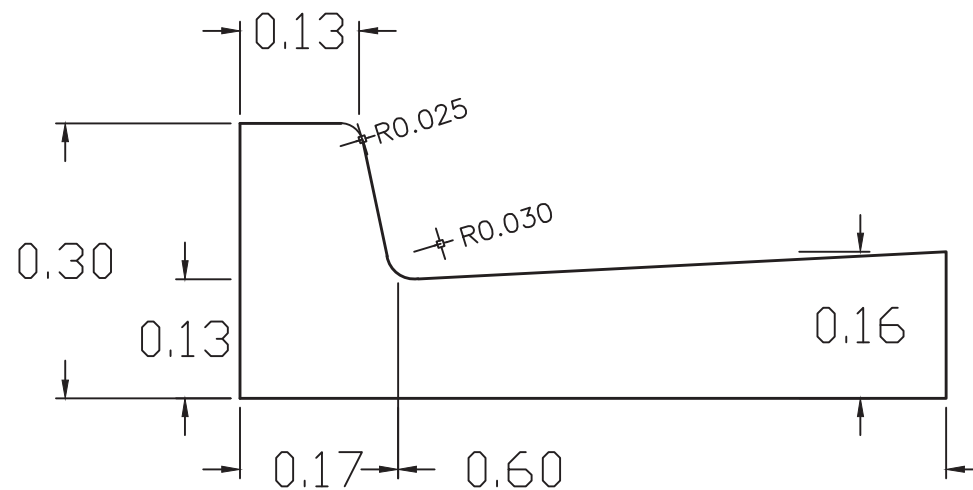

UNIDAD TÉCNICA DE PROYECTOS
INTENDENCIA DE PAYSANDÚ



Obra 909. Licitación nacional 107312. Construcción de cordón cuneta en la Ciudad de Paysandú.

Plano: DETALLES CORDON CUNETA
PROPUESTO

Lámina:

C1

Escala: Sin escala